


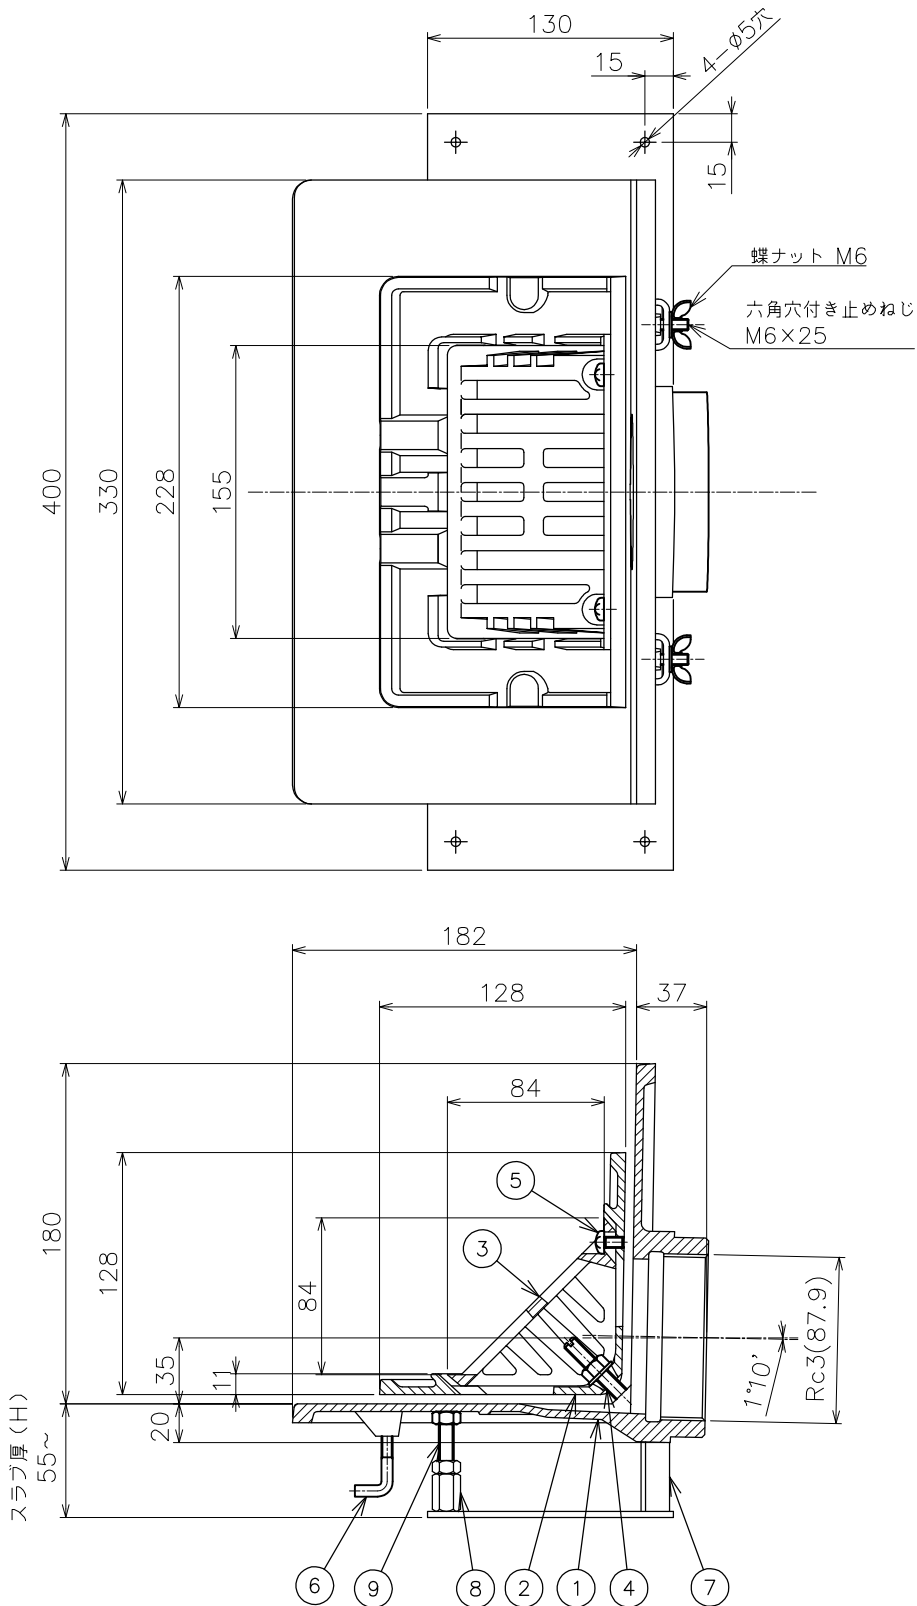

＊ネジ部は、JIS B 0203（管用テーパねじ）に準拠しています。
 ＊ご注文の際は、スラブ厚さ寸法（H）をご指示ください。
 ＊露出防水用としてもご使用できます。
 ＊防水層の張掛け幅が100mm以上ありますので、防水層との密着性が向上し作業がより確実にできます。

9	補助ボルト	1	SWRM	ユニクロメッキ	M8
8	高ナット	1	SWRM	CSコート	M8
7	固定金具	1	SS400	CSコート	
6	アンカーボルト	2	SWRM	ユニクロメッキ	M6
5	止めビス	2	C2700W		M6×12L
4	ボルト・ナット・座金	2	C3604		M8×50L
3	ストレーナ	1	FC150	CSコート	
2	防水層押え	1	FC150	CSコート	
1	本体	1	FC150	CSコート	
品番	部品名	数量	材質	表面処理	備考

第三 角 法		担当	年月日	尺度	品名	デッキプレート用 よこ引きルーフトレン 防水層張り掛け幅100mm アスファルト・シート防水用 ねじ込み式 立上り部乾式工法用		図 番	LT32010005	
	製図	伊藤	'24.5.24			型式	DHCS-10R-75			株式会社 中部コーポレーション
	検図	オオタ	'24.5.24							
	承認	オオタ	'24.5.24							