


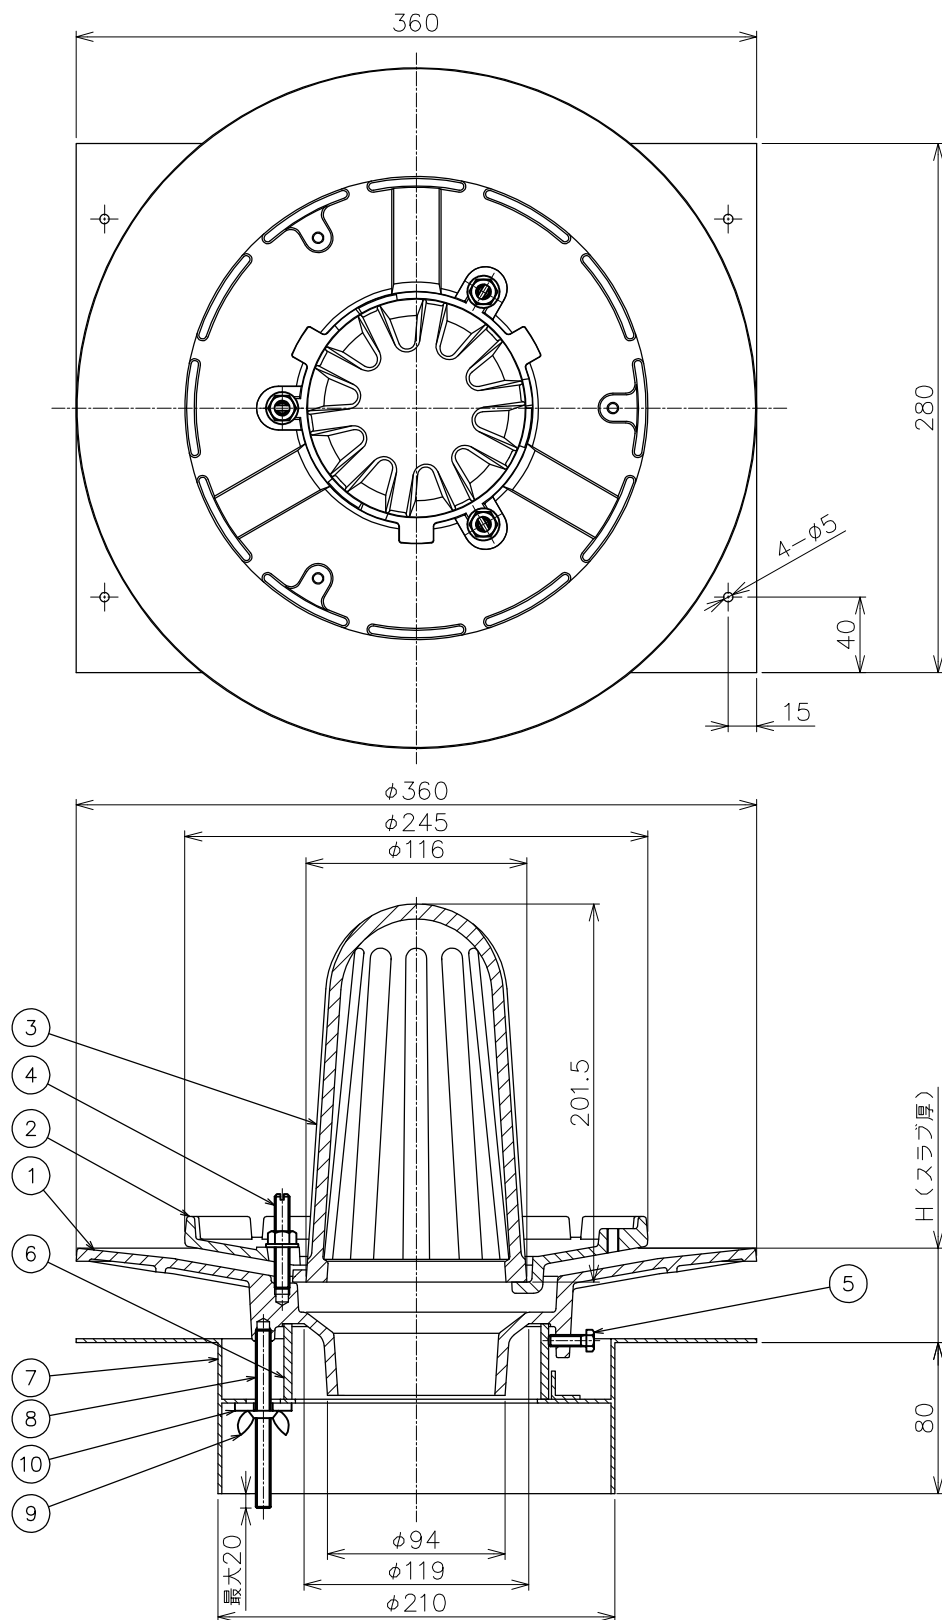

* 品番6のスリーブにより指定のH（スラブ厚）寸法になりますので、ご注文の際はH寸法をご指示ください。
 * 防水層の張掛け幅は、100mmあります。
 * 防水層押えに、水抜き用の溝を設けてあります。

10	角座金	2	SPCC	クロメートメッキ	M8
9	蝶ナット	2	SWRM	クロメートメッキ	M8
8	長ねじボルト	2	SWRM	クロメートメッキ	M8
7	固定金具	1	SPHC	CSコート	
6	スリーブ	1	塩ビ		VU管
5	六角ボルト	3	SWRM		M6×20L
4	ボルト・ナット	3	C3604		M8×50L
3	ストレーナ	1	FC150	CSコート	
2	防水層押え	1	FC150	CSコート	
1	本体	1	FC150	CSコート	
品番	部品名	数量	材質	表面処理	備考

第三 角 法		担当	年月日	尺度	品名	デッキプレート打込用ルーフトレイン 防水層張掛け幅100mm たて引き アスファルト・シート防水用 差込み式 屋上用	図番	LS02010023
	製図	江上	'20.5.13	1/4	型式	DRAP-10S-100	株式会社中部コーポレーション	
	検図	伊藤	'20.5.13					
	承認	伊藤	'20.5.13					