



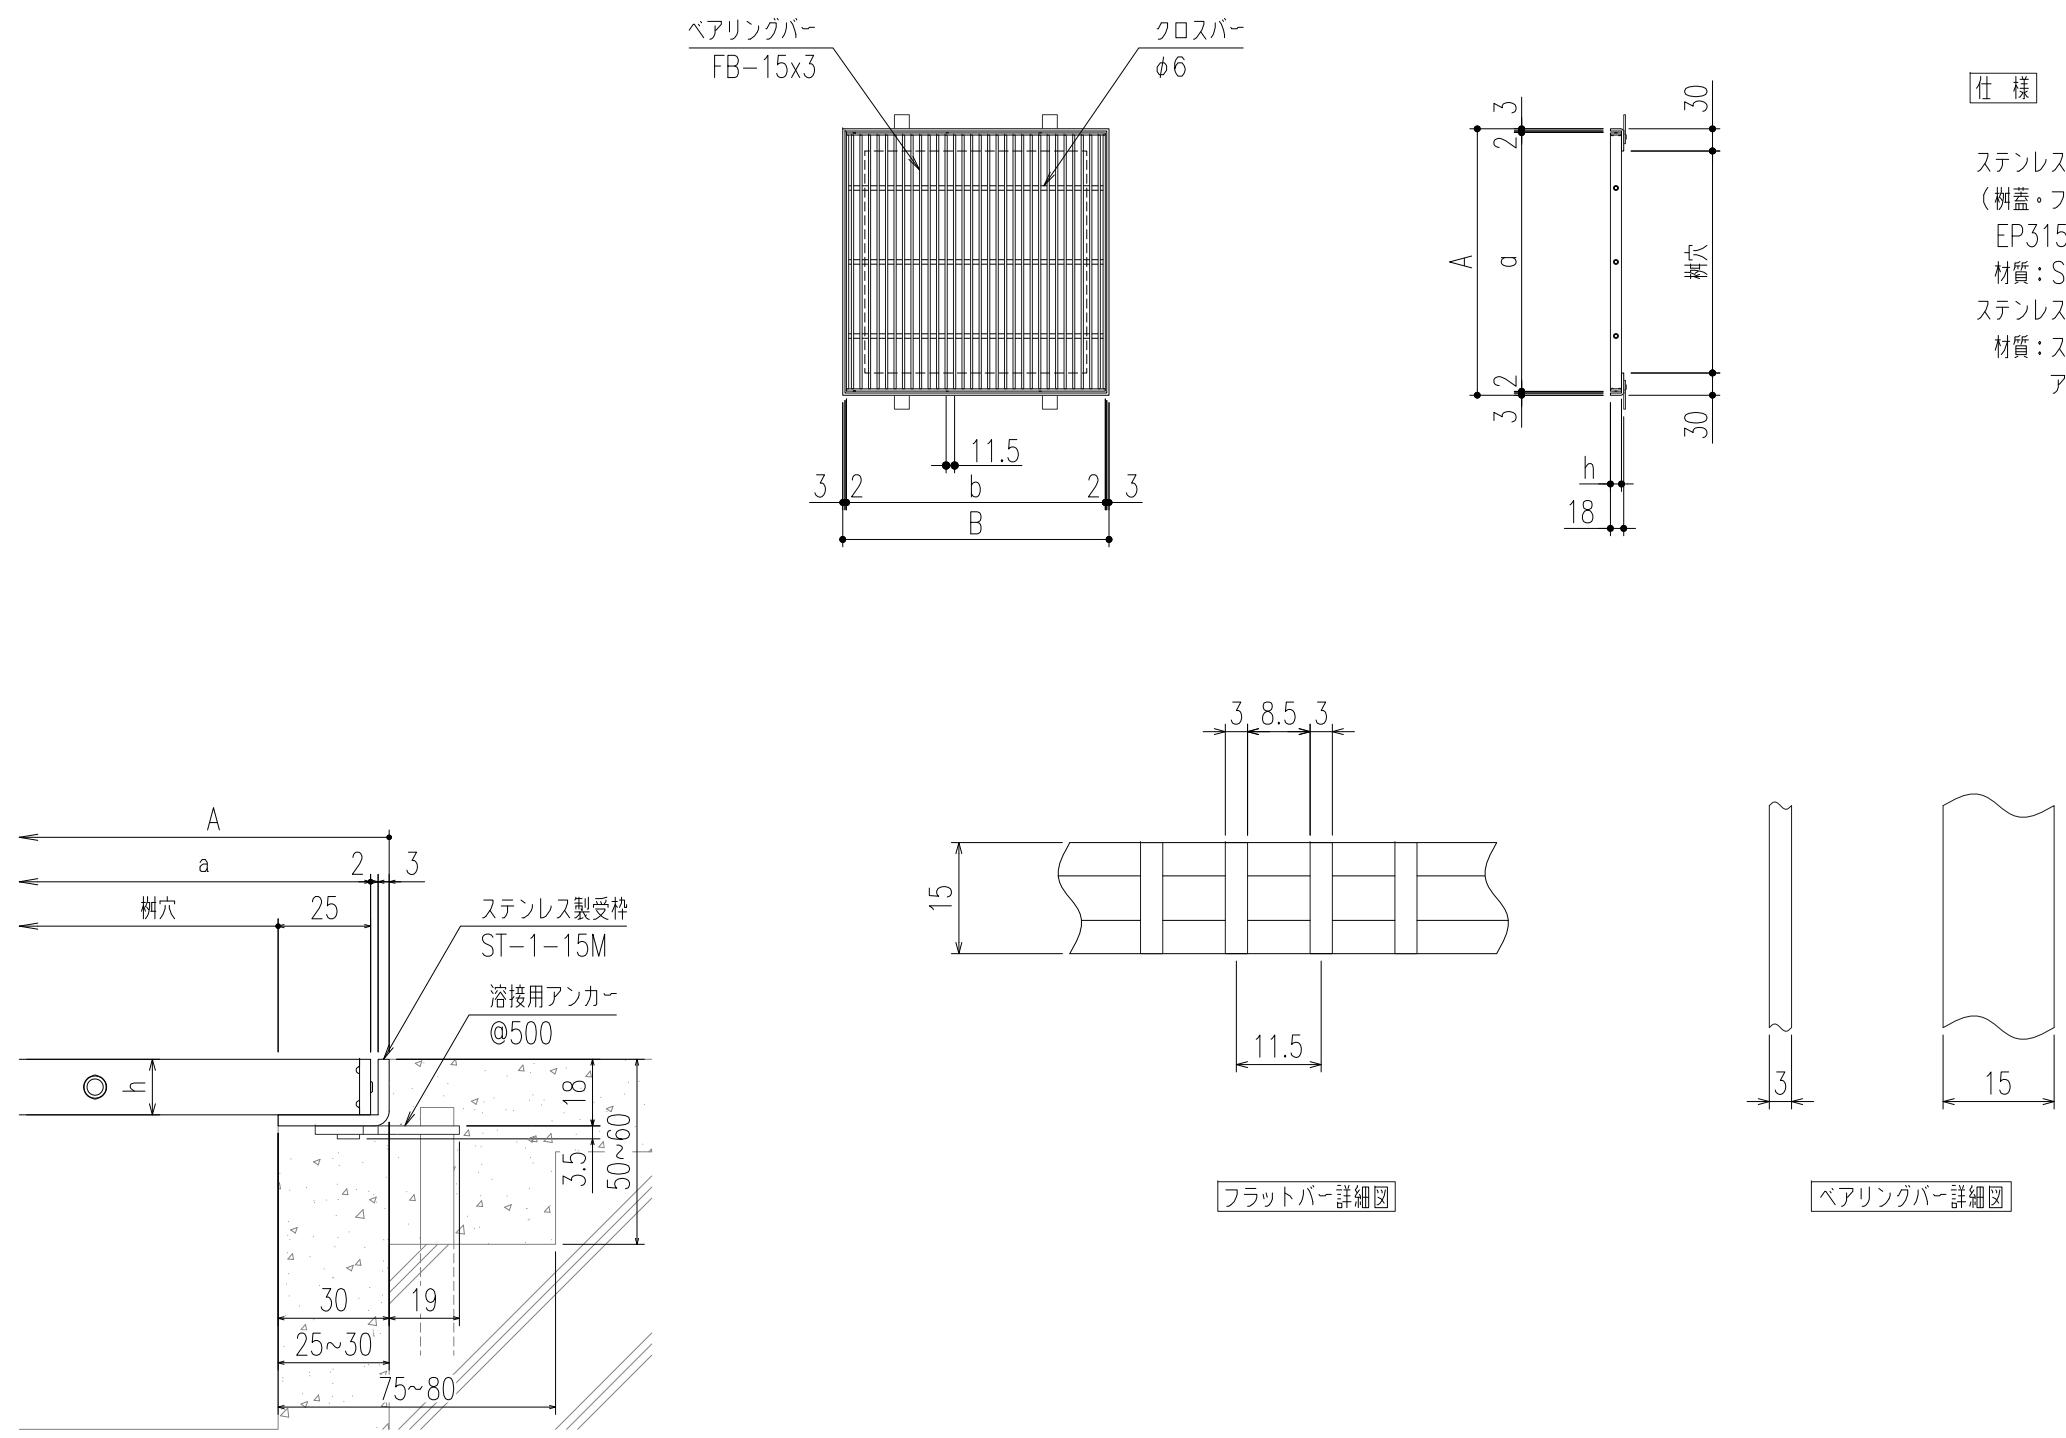


仕 様

ステンレス製グレーチング<ecoシリーズ>
(樹蓋・フラットバータイプ)
EP315M P=11.5
材質：SUS304
ステンレス製受枠 ST-1-15M
材質：ステンレス型材 (SUS304)
アンカー：SPCC (黒染め)

450x450	EP315M-450	510	510	500	500	15	4	8.5	歩道用	ST-1-15M
400x400	EP315M-400	460	460	450	450		4	6.8		
350x350	EP315M-350	410	410	400	400		3	5.5		
300x300	EP315M-300	360	360	350	350		3	4.3		
樹穴	型式記号	A	B	a	b	h	クロスバー本数	質量 (Kg/枚)	適用荷重 (横断/側溝)	適用受枠




							第二 角 法	製 図 伊 藤 (豊)	担 当 伊 藤 (豊)	年 月 日 10.3.1	尺 度 -	名 称	ステンレスグレーチング (eco・Chubu.) 樹蓋・フラットバータイプ		図 番	AJ32040303-1	
																	
	-	アンカー仕様変更	-	'23.6.1	小森	近藤						品 名	本体 EP315M P=11.5 / 受枠 ST-1-15M		株式会社 中部コーポレーション		
記号	通知番号	変更内容・理由	変更数	年 月 日	担 当	承認											

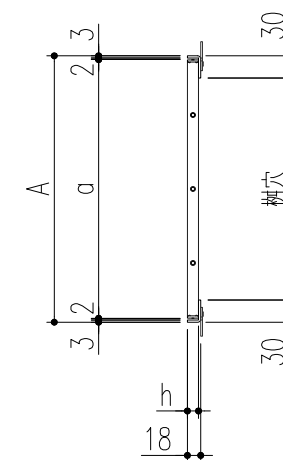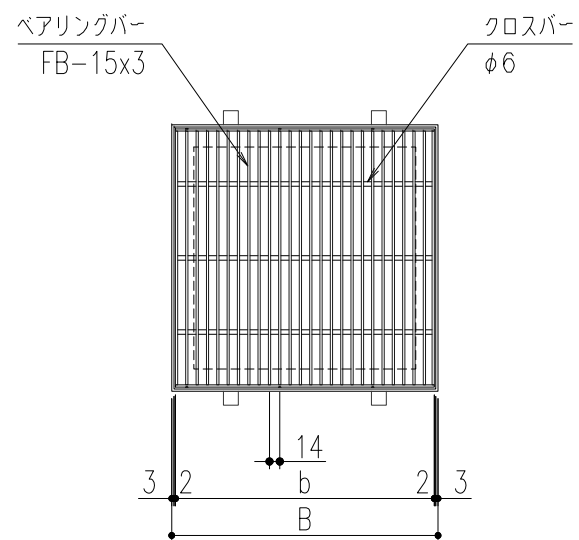

仕様

ステンレス製グレーチング<ecoシリーズ>
(樹蓋・フラットバータイプ)
EP315M P=14
材質：SUS304

ステンレス製受枠 ST-1-15M
材質：ステンレス型材 (SUS304)
アンカー：SPCC (黒染め)

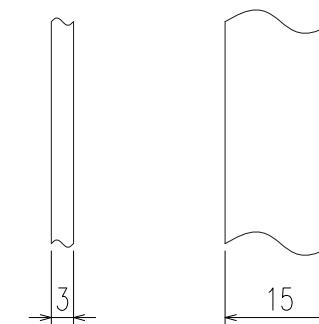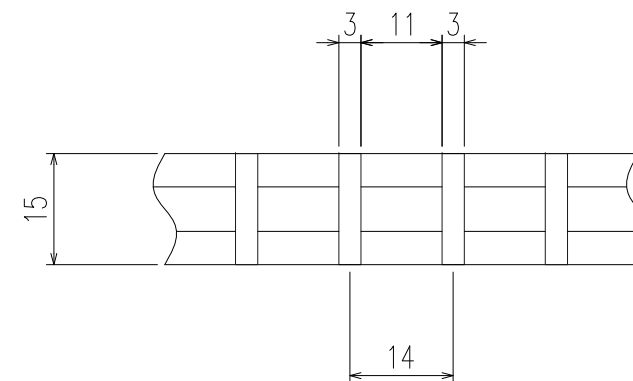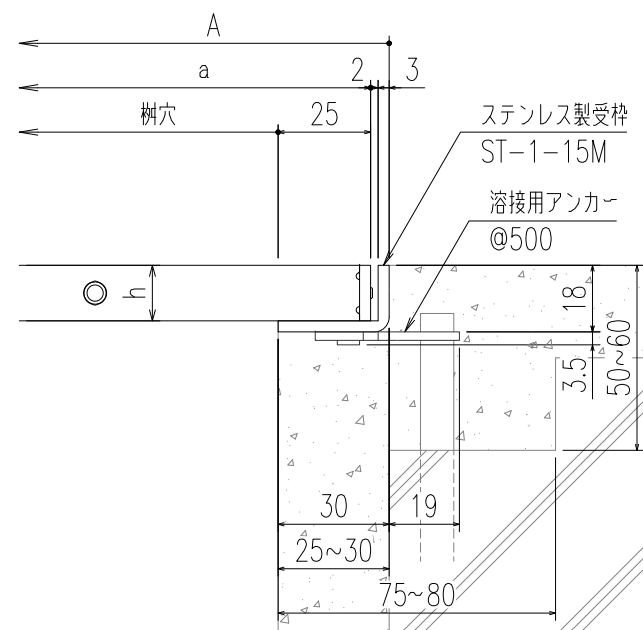


断面詳細図

フラットバー詳細図

ベアリングバー詳細図

450x450	EP315M-450	510	510	500	500	15	4	7.1	歩道用	ST-1-15M
400x400	EP315M-400	460	460	450	450		4	5.9		
350x350	EP315M-350	410	410	400	400		3	4.6		
300x300	EP315M-300	360	360	350	350		3	3.5		
樹穴	型式記号	A	B	a	b	h	クロスバー本数	質量 (Kg/枚)	適用荷重 (横断/側溝)	適用受枠

							第二 角法	 	担 当	年 月 日	尺 度	名 称	ステンレスグレーチング(eco・Chubu.) 樹蓋・フラットバータイプ	図 番	AJ32040306-1
						製 図			伊藤(豊)	10.3.1	-				
	-	アンカー仕様変更	-	'23.6.1	小森	近藤			検 図	伊藤(豊)	"		品 名	本体 EP315M P=14 / 受枠 ST-1-15M	株式会社 中部コーポレーション
記号	通知番号	変更内容・理由	変更数	年 月 日	担 当	承認			承認	川瀬	10.6.28				

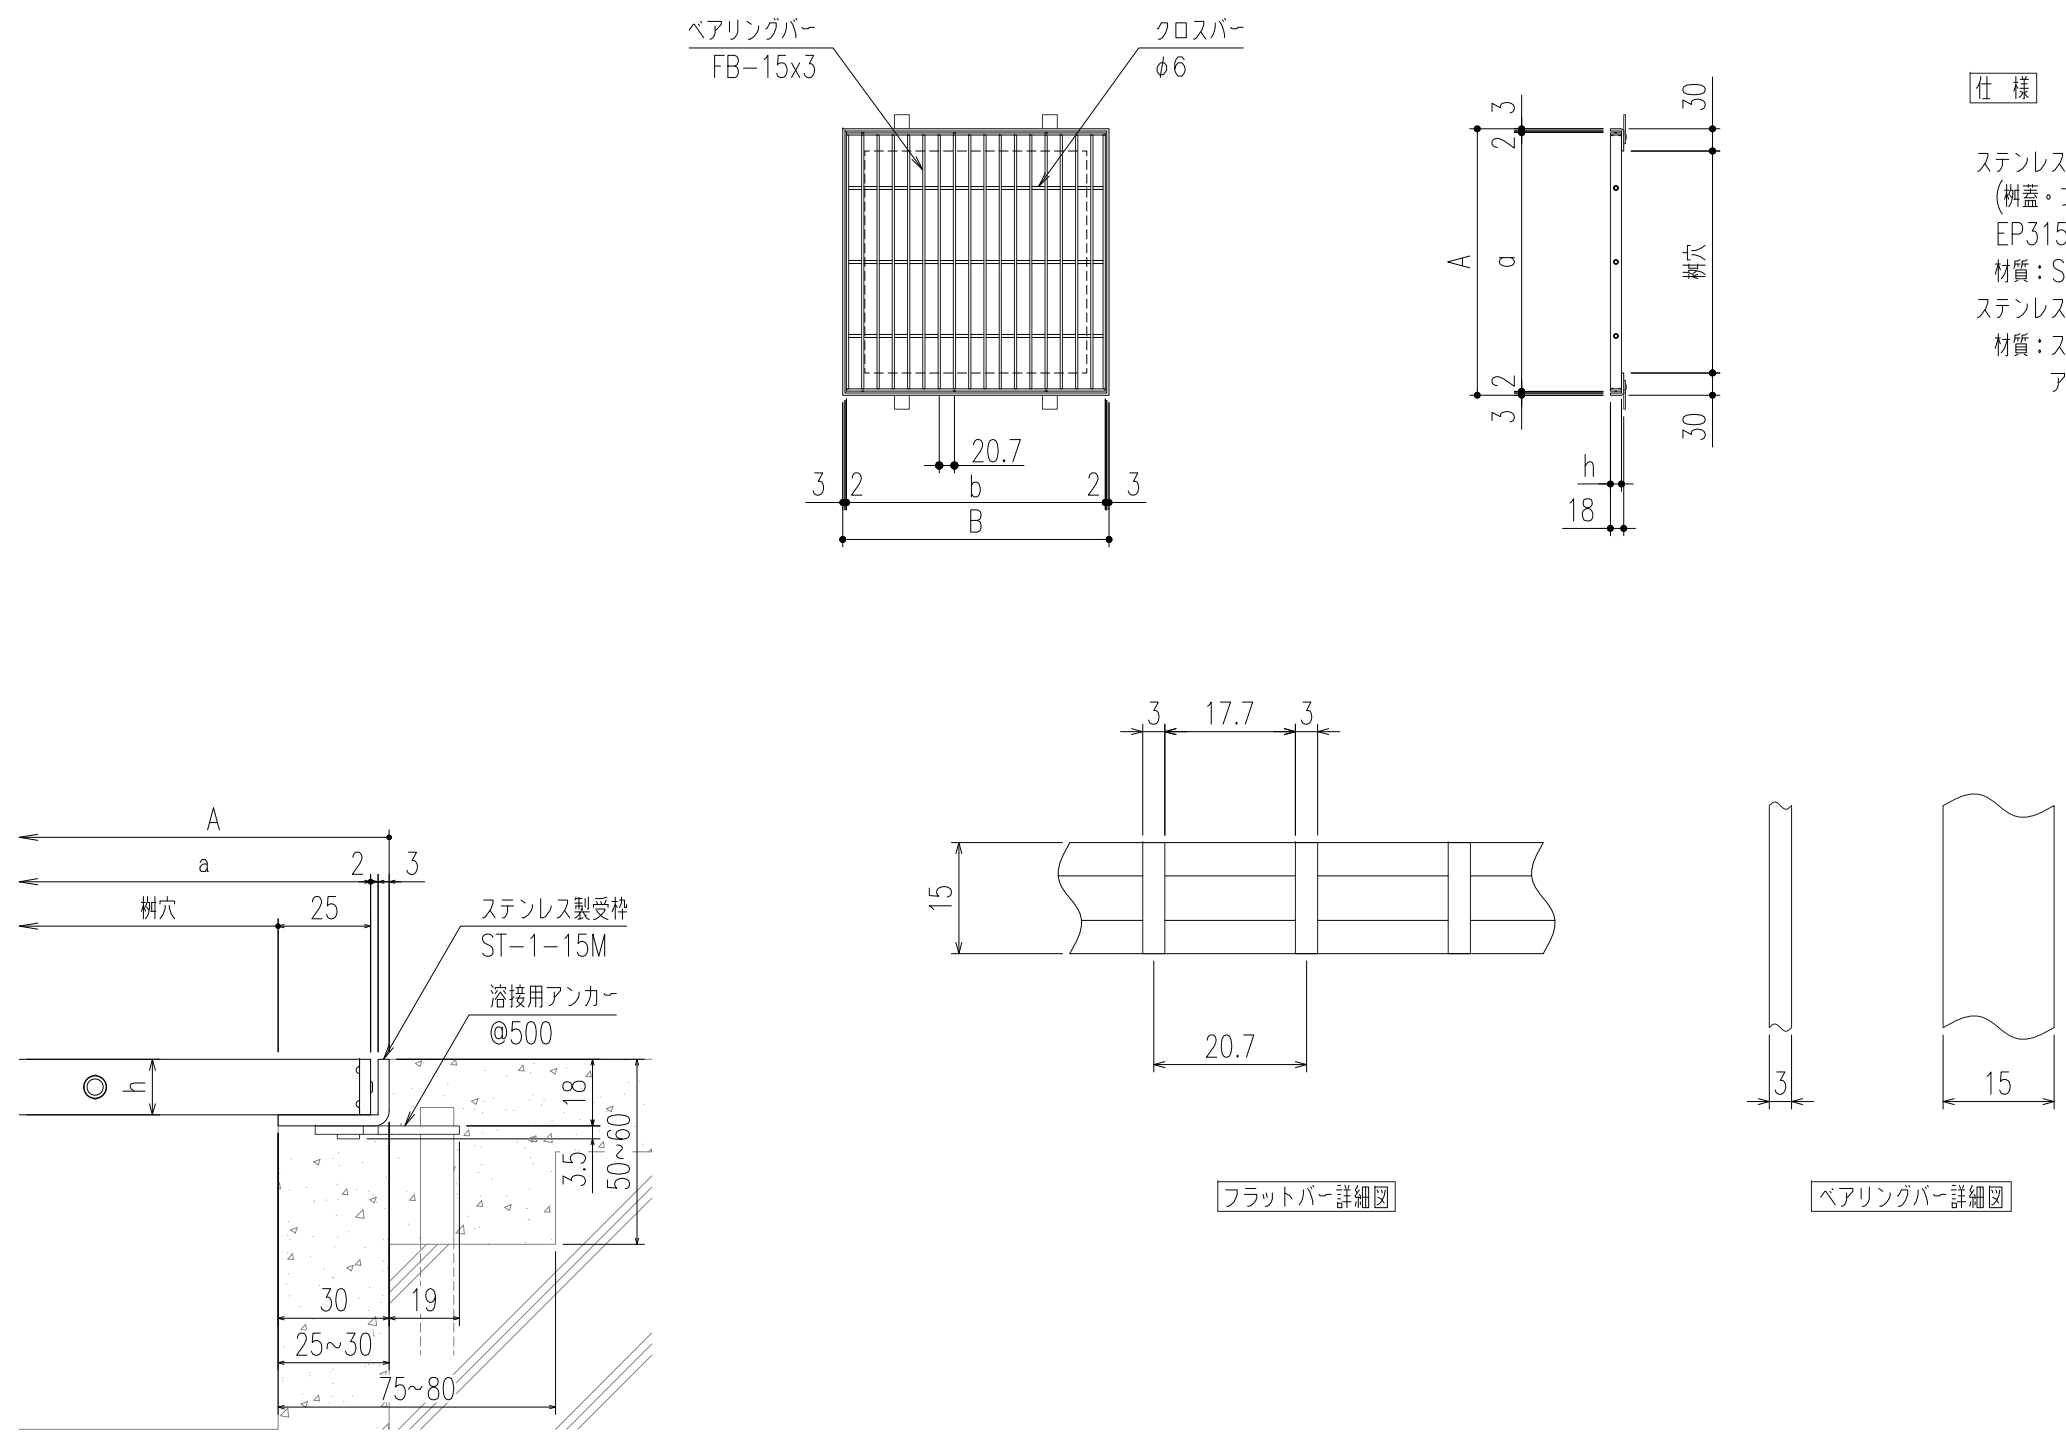


仕 様

ステンレス製グレーチング<ecoシリーズ>
(柵蓋・フラットバータイプ)
EP315M P=20.7
材質：SUS304
ステンレス製受枠 ST-1-15M
材質：ステンレス型材 (SUS304)
アンカー：SPCC (黒染め)

450x450	EP315M-450	510	510	500	500	15	4	5.1	歩道用	ST-1-15M
400x400	EP315M-400	460	460	450	450		4	4.1		
350x350	EP315M-350	410	410	400	400		3	3.4		
300x300	EP315M-300	360	360	350	350		3	2.6		
柵穴	型式記号	A	B	a	b	h	クロスバー本数	質量 (Kg/枚)	適用荷重 (横断/側溝)	適用受枠

							第二 角法	製 図 伊藤（豊） 検 図 伊藤（豊） 承 認 川瀬	担 当 年 月 日 10.3.1 ” 10.6.28	尺 度 —	名 称	ステンレスグレーチング（eco・Chubu.） 柵蓋・フラットバータイプ	図 番	AJ32040309-1
	—	アンカー仕様変更	—	'23.6.1	小森	近藤					品 名	本体 EP315M P=20.7 / 受枠 ST-1-15M	株式会社 中部コーポレーション	
記号	通知番号	変更内容・理由	変更数	年 月 日	担 当	承 認								

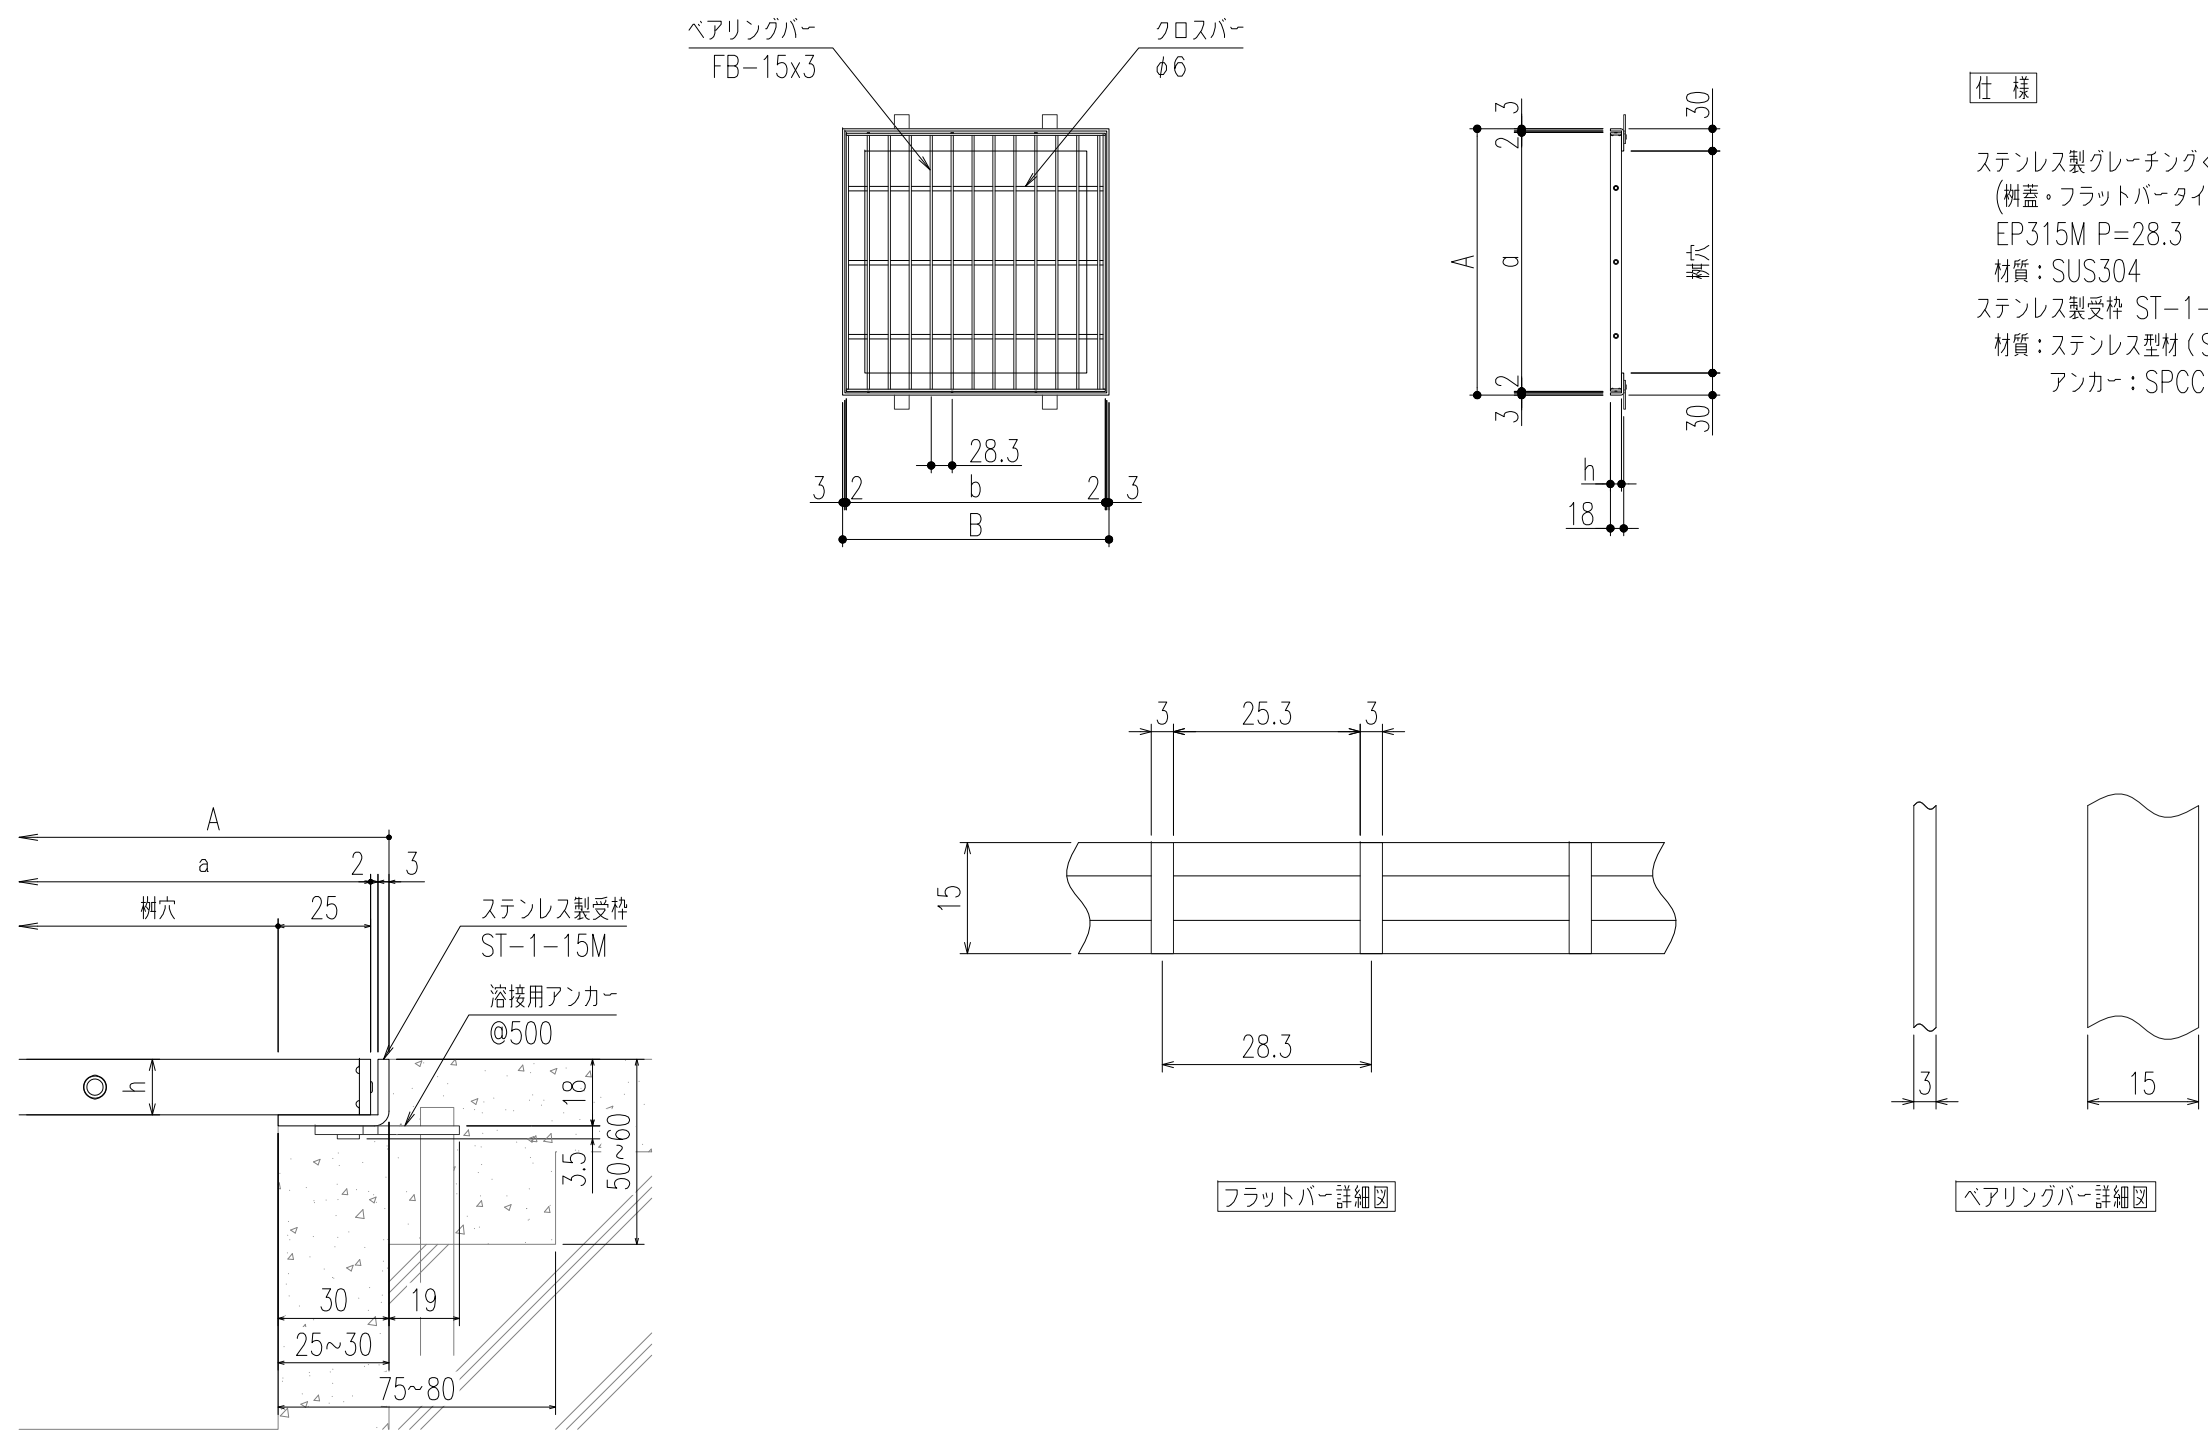

仕 様

ステンレス製グレーチング<ecoシリーズ>
(樹蓋・フラットバータイプ)
EP315M P=28.3
材質：SUS304
ステンレス製受枠 ST-1-15M
材質：ステンレス型材 (SUS304)
アンカー：SPCC (黒染め)

断面詳細図

フラットバー詳細図

ベアリングバー詳細図

450x450	EP315M-450	510	510	500	500	15	4	3.9	歩道用	ST-1-15M
400x400	EP315M-400	460	460	450	450		4	3.2		
350x350	EP315M-350	410	410	400	400		3	2.7		
300x300	EP315M-300	360	360	350	350		3	2.1		
樹穴	型式記号	A	B	a	b	h	クロスバー本数	質量 (Kg/枚)	適用荷重 (横断/側溝)	適用受枠

							第三 角 法		担 当	年 月 日	尺 度	名 称	ステンレスグレーチング (eco・Chubu.) 柵蓋・フラットバータイプ	図 番	AJ32040312-1
								製 図	伊藤 (豊)	10.3.1	—				
	—	アンカー仕様変更	—	'23.6.1	小森	近藤		検 図	伊藤 (豊)	”					
記号	通知番号	変更内容・理由	変更数	年 月 日	担 当	承 認		承 認	川瀬	10.6.28	品 名	本体 EP315M P=28.3 / 受枠 ST-1-15M	株式会社 中部コーポレーション		