

ステンレス製グレーチング<ecoシリーズ>
(樹蓋・フラットバータイプ)
EP320M P=11.5
材質：SUS304

ステンレス製受枠 ST-1-20M
材質：ステンレス型材 (SUS304)
アンカー：SPCC (黒染め)


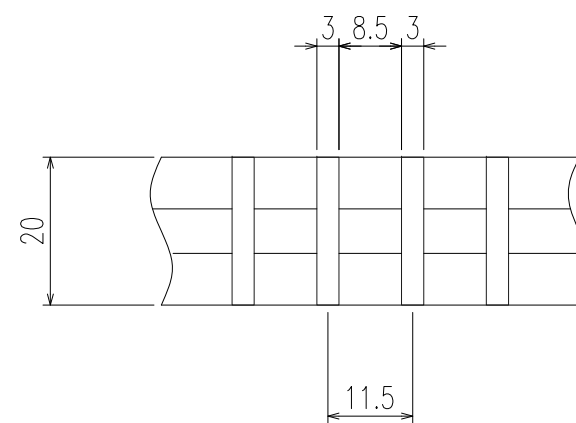


Diagram illustrating the width of the vertical lines. The left vertical line has a width of 3, and the right vertical line has a width of 20.

断面詳細図

450x450	EP320M-450	510	510	500	500	20	4	11.2	歩道用	ST-1-20M
400x400	EP320M-400	460	460	450	450		4	9.1		
350x350	EP320M-350	410	410	400	400		3	7.2		
300x300	EP320M-300	360	360	350	350		3	5.7		
樹穴	型式記号	A	B	a	b	h	クロスバー本数	質量 (Kg/枚)	適用荷重 (横断/側溝)	適用受枠

						第二 角法		担 当	年 月 日	尺 度	名 称	ステンレスグレーチング (eco・Chubu.)	図 番	AJ32040315-1	
								製 図	伊藤 (豊)	10.3.1		-		樹蓋・フラットバータイプ	
	-	アンカー仕様変更	-	'23.6.1	小森			近藤	検 図	伊藤 (豊)					”
記号	通知番号	変更内容・理由	変更数	年 月 日	担 当			承 認	川瀬	10.6.28					品 名

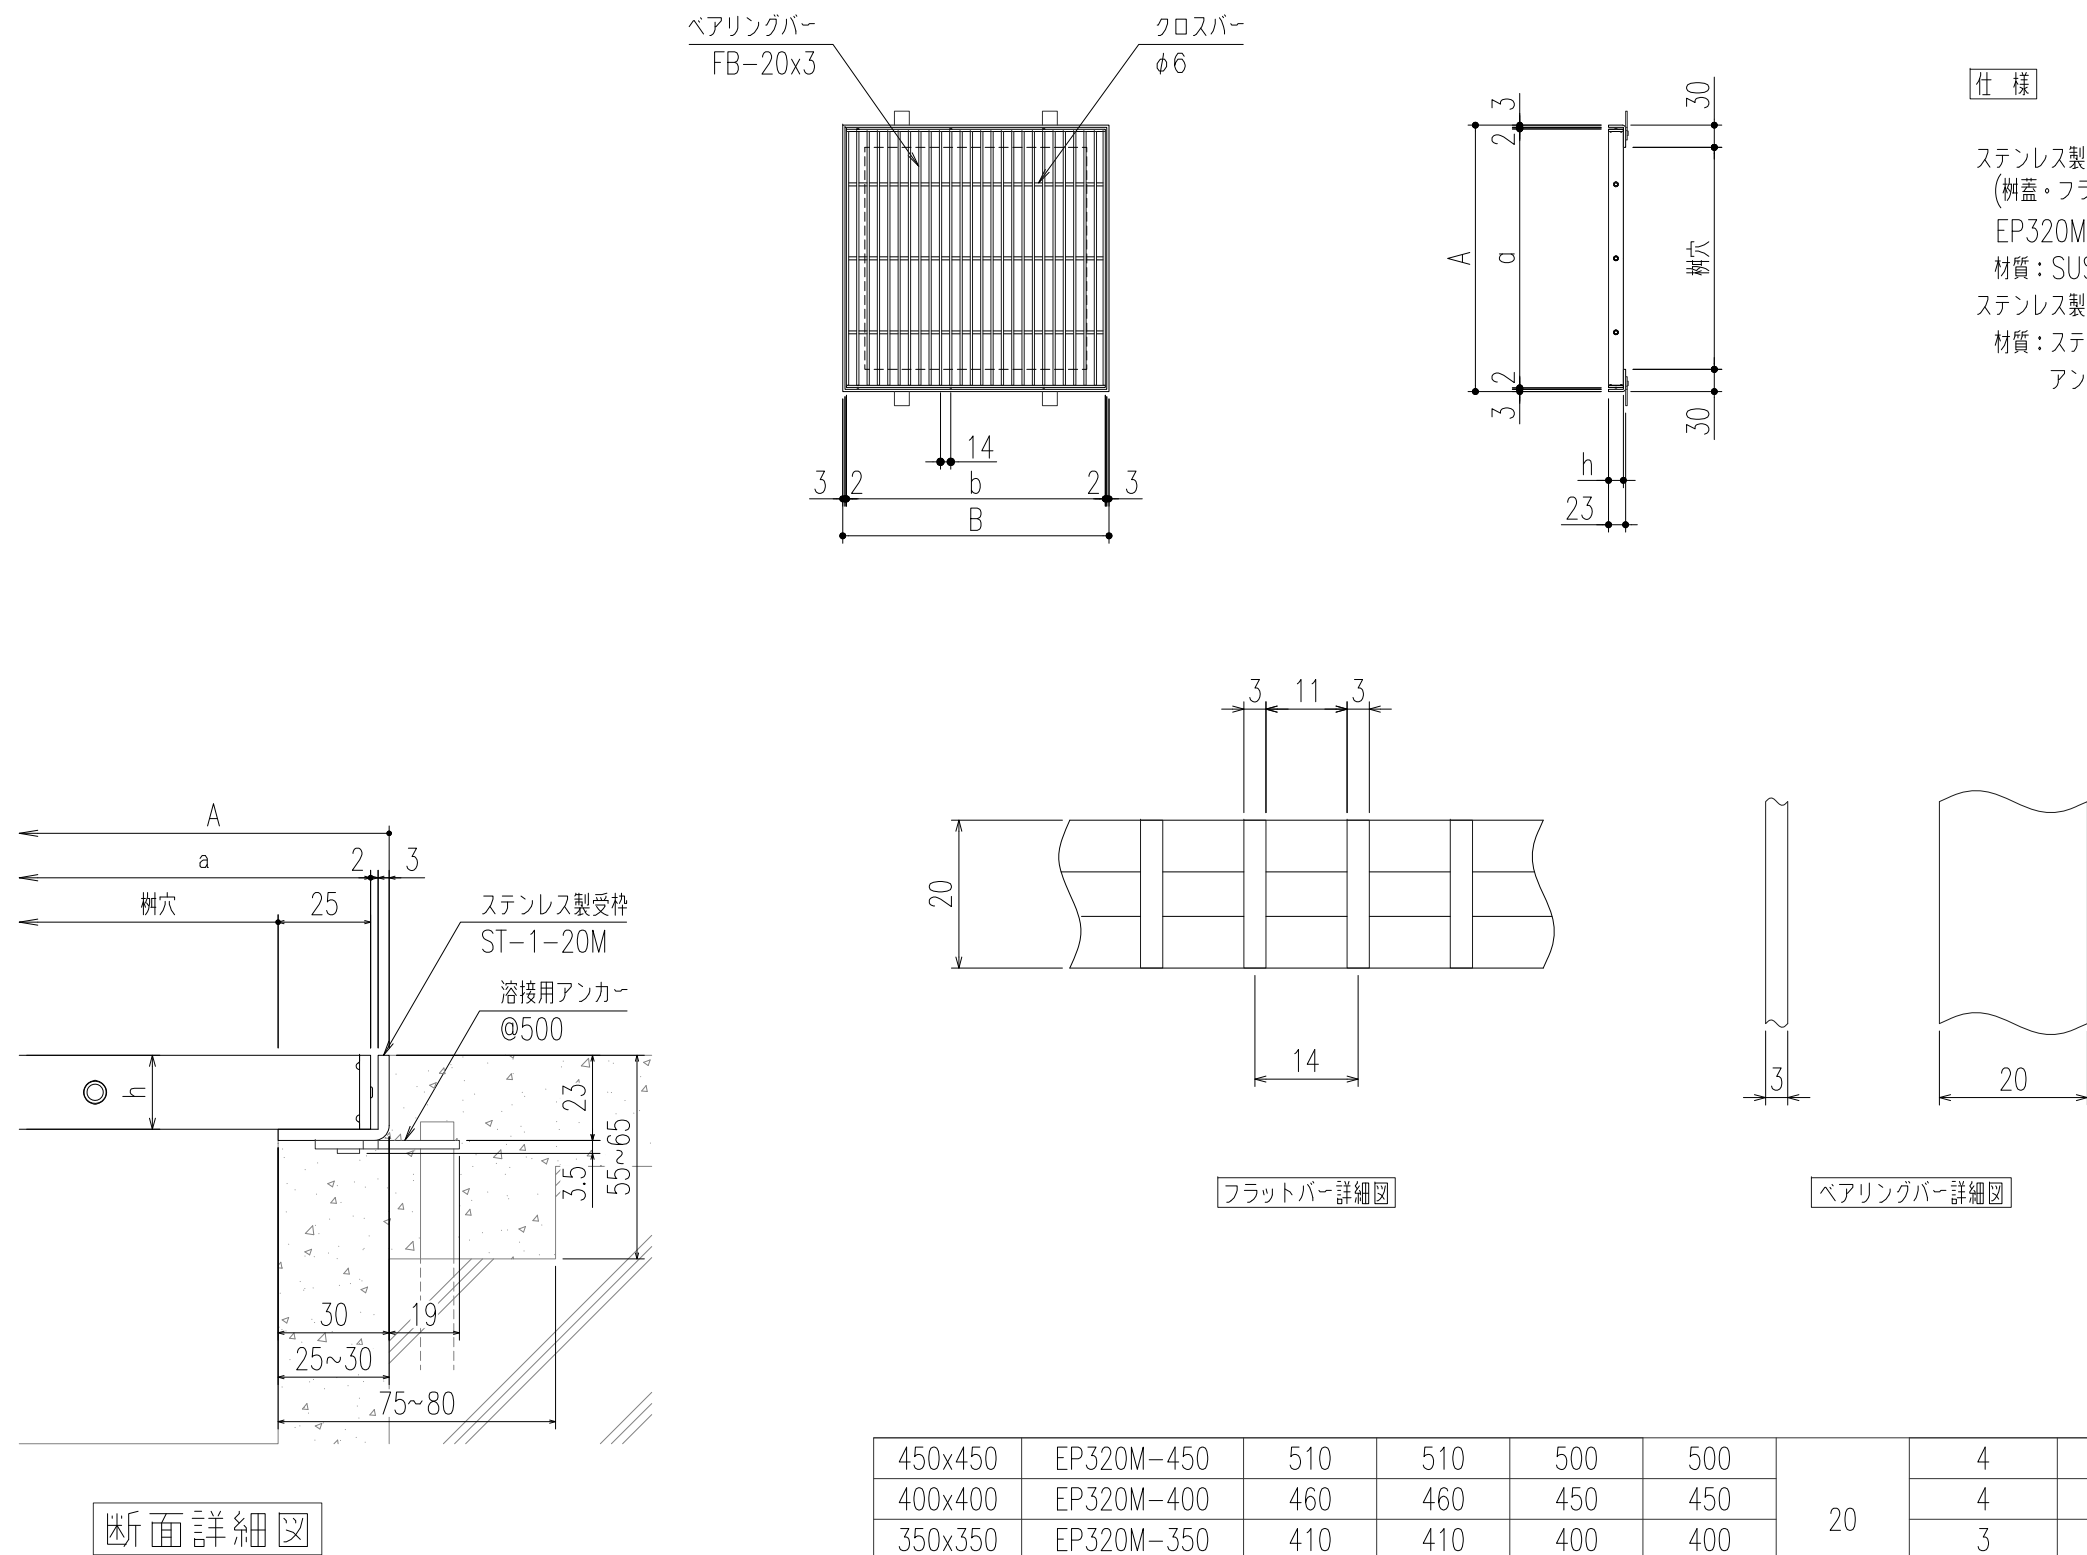

仕 様

ステンレス製グレーチング<ecoシリーズ>
(樹蓋・フラットバータイプ)
EP320M P=14
材質：SUS304
ステンレス製受枠 ST-1-20M
材質：ステンレス型材 (SUS304)
アンカー：SPCC (黒染め)


フラットバー詳細図

ベアリングバー詳細図

断面詳細図

450x450	EP320M-450	510	510	500	500	20	4	9.4	歩道用	ST-1-20M
400x400	EP320M-400	460	460	450	450		4	7.8		
350x350	EP320M-350	410	410	400	400		3	6.1		
300x300	EP320M-300	360	360	350	350		3	4.7		
樹穴	型式記号	A	B	a	b	h	クロスバー本数	質量 (Kg/枚)	適用荷重 (横断/側溝)	適用受枠

△							第二 角法	担 当	年 月 日	尺 度	名 称	ステンレスグレーチング (eco・Chubu.) 樹蓋・フラットバータイプ	図 番	AJ32040318-1
△								製 図	伊藤 (豊)	10.3.1				
△	-	アンカー仕様変更	-	'23.6.1	小森	近藤		検 図	伊藤 (豊)	"	品 名	本体 EP320M P=14 / 受枠 ST-1-20M	株式会社 中部コーポレーション	
記号	通知番号	変更内容・理由	変更数	年 月 日	担 当	承 認		承 認	川瀬	10.6.28				

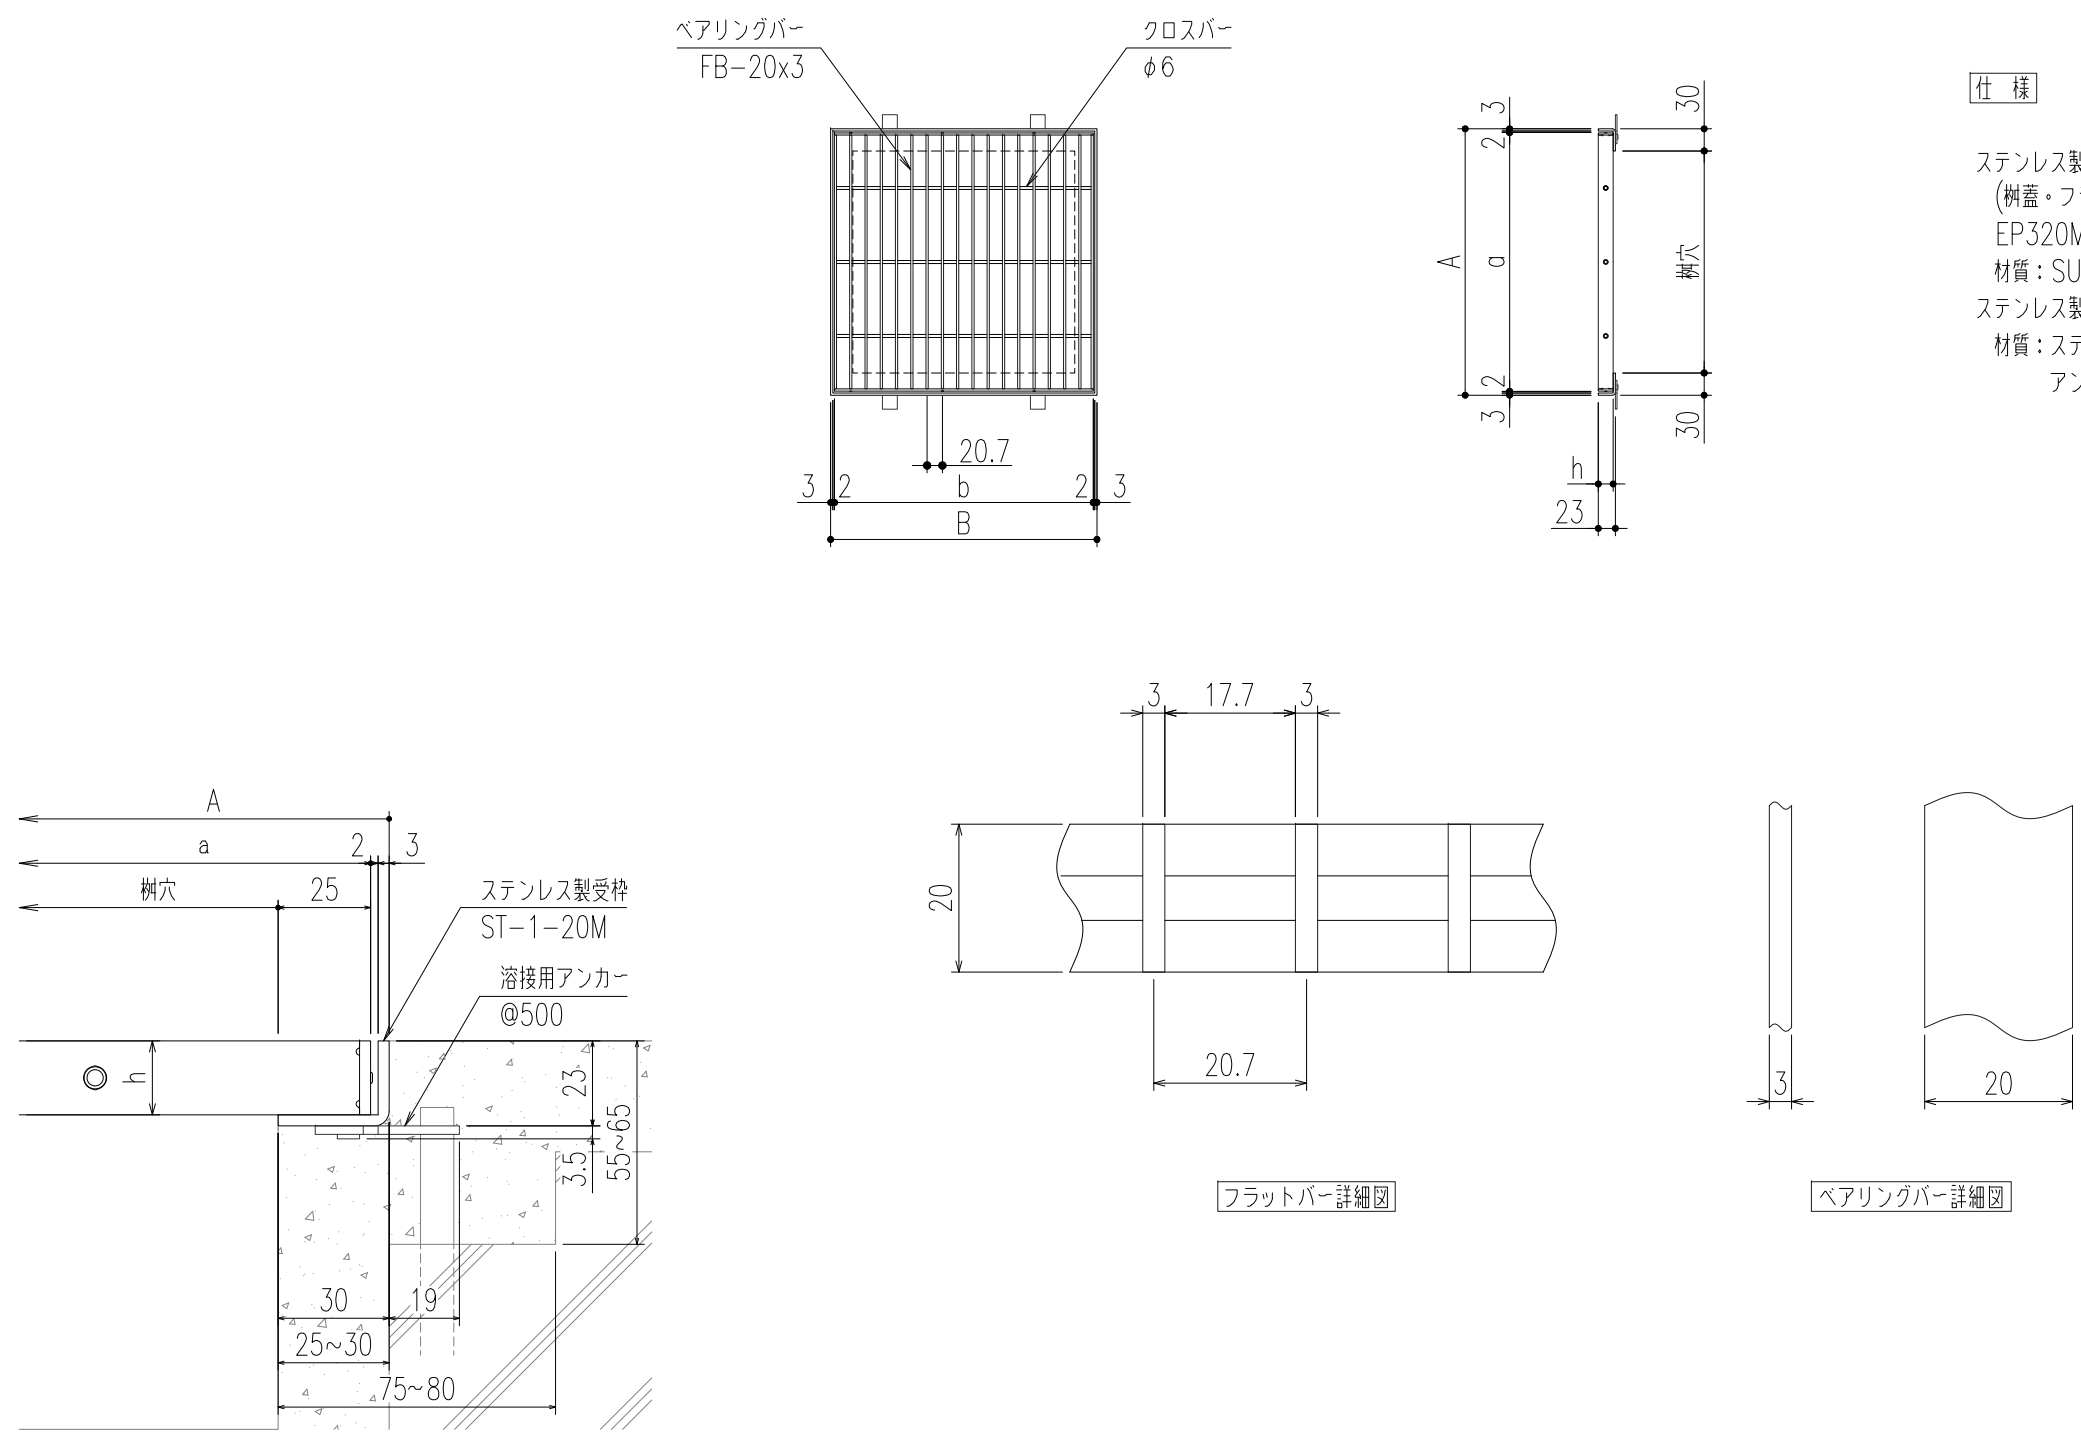


仕 様

ステンレス製グレーチング<ecoシリーズ>
(柵蓋・フラットバータイプ)
EP320M P=20.7
材質：SUS304
ステンレス製受枠 ST-1-20M
材質：ステンレス型材 (SUS304)
アンカー：SPCC (黒染め)

450x450	EP320M-450	510	510	500	500	20	4	6.8	歩道用	ST-1-20M
400x400	EP320M-400	460	460	450	450		4	5.5		
350x350	EP320M-350	410	410	400	400		3	4.4		
300x300	EP320M-300	360	360	350	350		3	3.4		
柵穴	型式記号	A	B	a	b	h	クロスバー本数	質量 (Kg/枚)	適用荷重 (横断/側溝)	適用受枠

△							第二 角法	担 当	年 月 日	尺 度	名 称	ステンレスグレーチング (eco・Chubu.) 柵蓋・フラットバータイプ	図 番	AJ32040321-1
△								製 図	伊藤 (豊)	10.3.1	品 名	本体 EP320M P=20.7 / 受枠 ST-1-20M	株式会社 中部コーポレーション	
△	-	アンカー仕様変更	-	'23.6.1	小森	近藤		検 図	伊藤 (豊)	"				
記号	通知番号	変更内容・理由	変更数	年 月 日	担 当	承 認		承 認	川瀬	10.6.28				

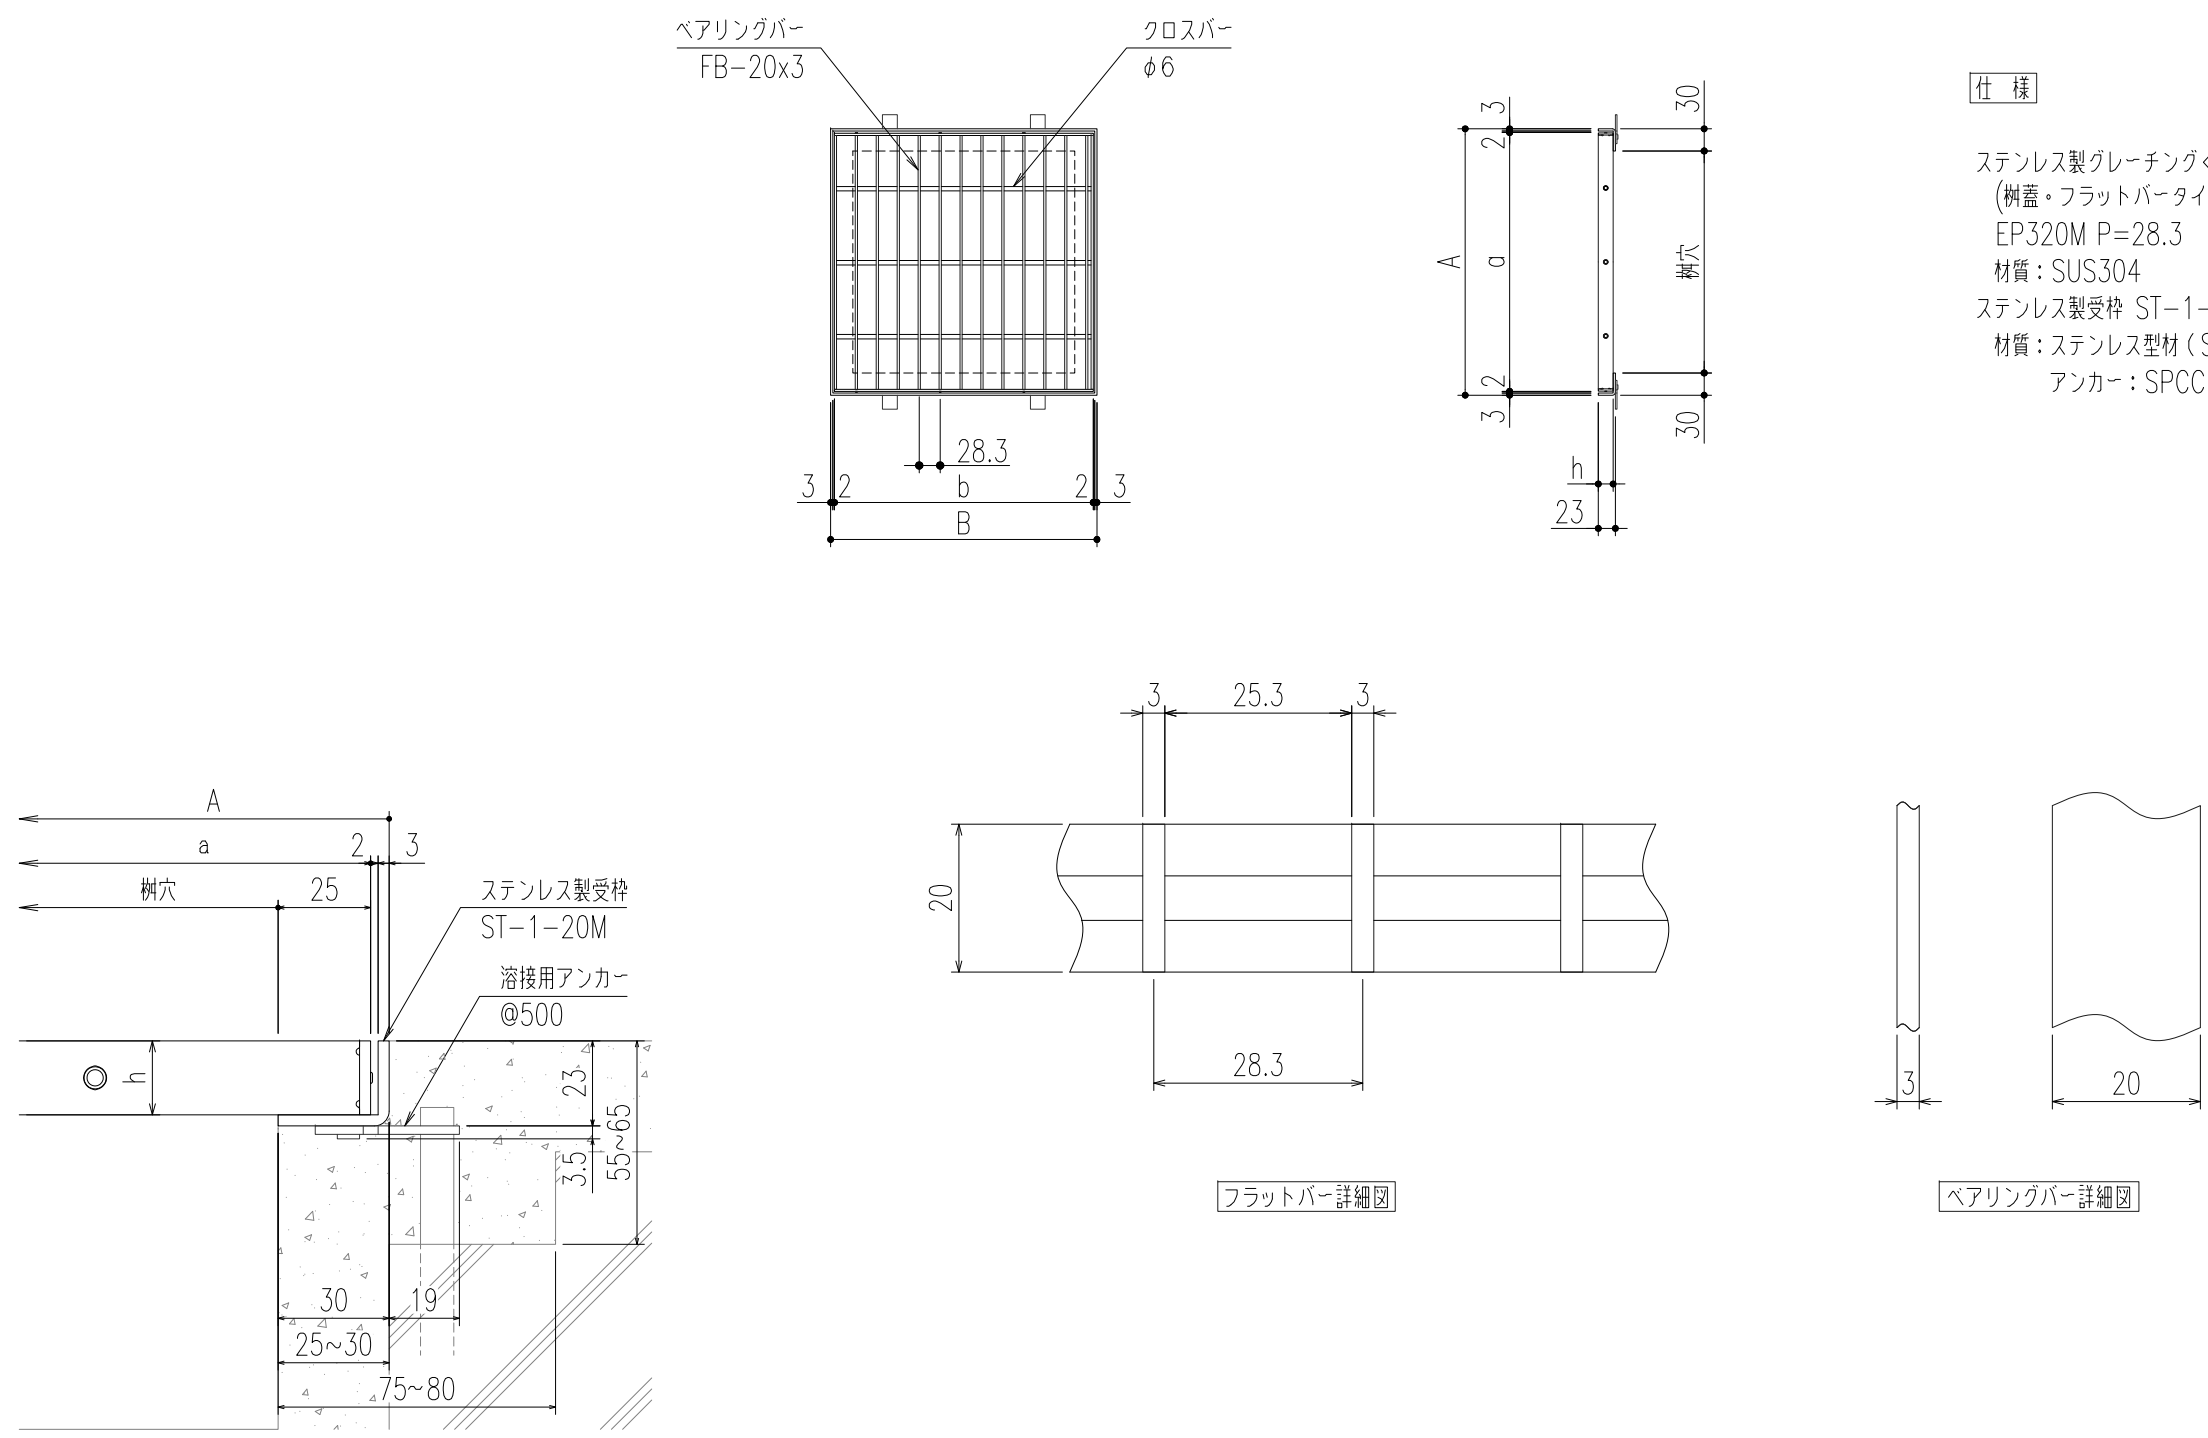

仕様

ステンレス製グレーチング<ecoシリーズ>
(柵蓋・フラットバータイプ)
EP320M P=28.3
材質：SUS304
ステンレス製受枠 ST-1-20M
材質：ステンレス型材 (SUS304)
アンカー：SPCC (黒染め)

450x450	EP320M-450	510	510	500	500	20	4	5.1	歩道用	ST-1-20M
400x400	EP320M-400	460	460	450	450		4	4.2		
350x350	EP320M-350	410	410	400	400		3	3.5		
300x300	EP320M-300	360	360	350	350		3	2.7		
柵穴	型式記号	A	B	a	b	h	クロスバー本数	質量 (Kg/枚)	適用荷重 (横断/側溝)	適用受枠

△							第二 角法	担 当	年 月 日	尺 度	名 称	ステンレスグレーチング (eco・Chubu.) 柵蓋・フラットバータイプ	図 番	AJ32040324-1
△								製 図	伊藤 (豊)	10.3.1	品 名	本体 EP320M P=28.3 / 受枠 ST-1-20M	株式会社 中部コーポレーション	
△	-	アンカー仕様変更	-	'23.6.1	小森	近藤		検 図	伊藤 (豊)	"				
記号	通知番号	変更内容・理由	変更数	年 月 日	担 当	承 認		承 認	川瀬	10.6.28				