


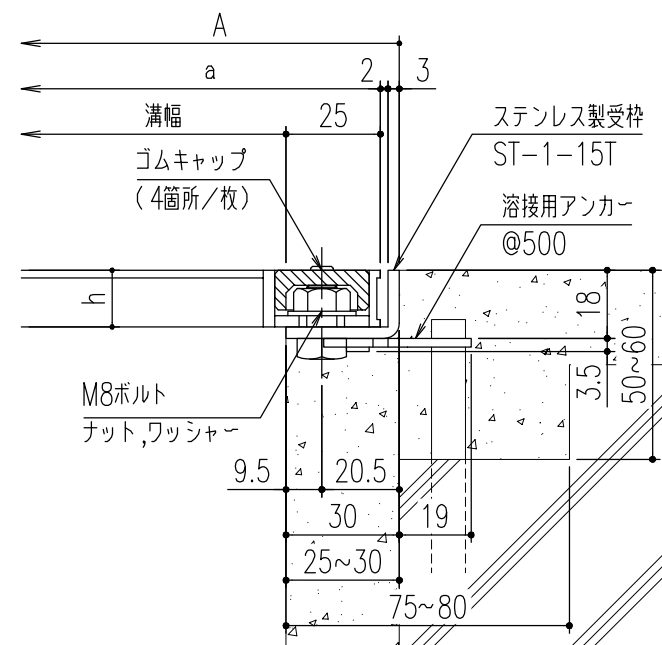
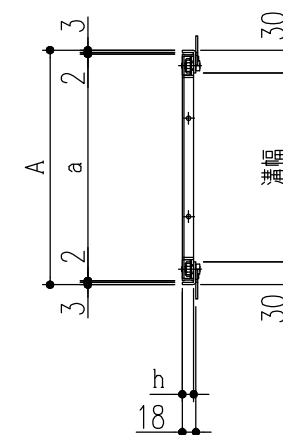


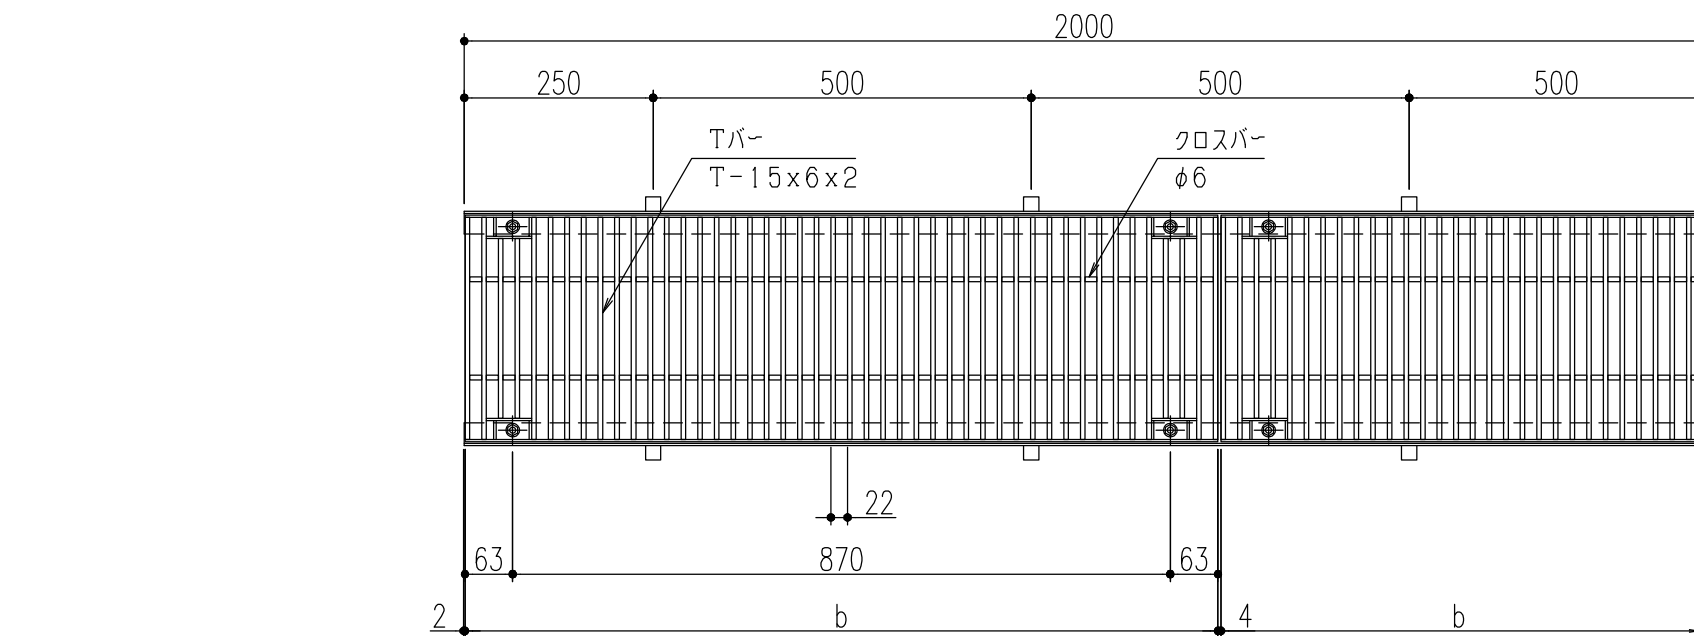

断面詳細図

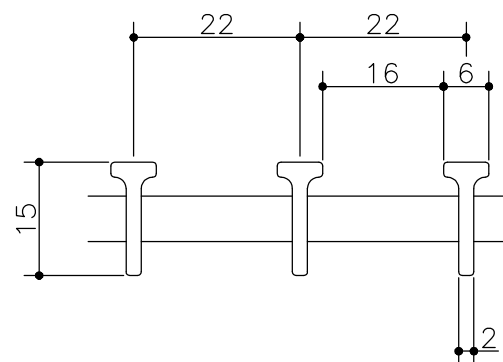

Tバー断面詳細図

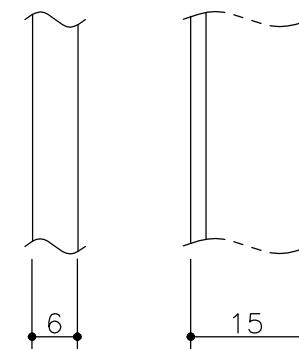

Tバー詳細図

仕様

ステンレス製グレーチング<ecoシリーズ>
(ボルト固定式・Tバータイプ)
ETP 615B P=22
材質;冷間引抜Tバー(SUS304)
ステンレス製受枠 ST-1-15T
材質;ステンレス型材(SUS304)
;アンカーSPCC(黒染め)
ゴムキャップ(4ヶ所/枚)
材質;クロロプレン(色:グレー)

350	ETP 615B-35	410	400	996	15	3	6.4	歩道用	ST-1-15T
300	ETP 615B-30	360	350			2	5.6		
250	ETP 615B-25	310	300			1	4.9		
200	ETP 615B-20	260	250				4.1		
150	ETP 615B-15	210	200				3.4		
100	ETP 615B-10	160	150			1	2.7		
溝幅	型式記号	A	a	b	h	クロスバー本数	質量(kg/枚)	適用荷重	適用受枠

△					第三角法	製図	担当	年月日	尺度	名称	ステンレスグレーチング ボルト固定式・Tバータイプ	図番	AC52040025-1
△						検図	山崎	'03.5.27	-				
△	アンカー仕様変更	'23.6.1	黒田	近藤		承認	平野	"		品名	本体 ETP615B P=22 / 受枠 ST-1-15T	株式会社 中部コーポレーション	
記号	変更内容・理由	年月日	担当	承認		承認	平野	"					

※特記事項。。。指示なき製作基準は製品規格による。