

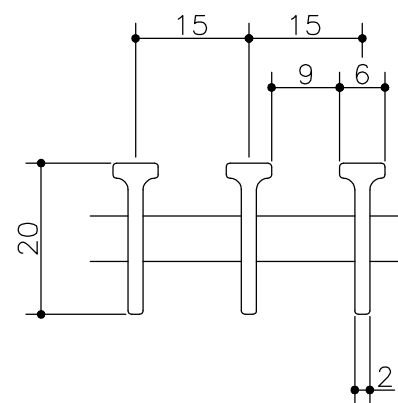
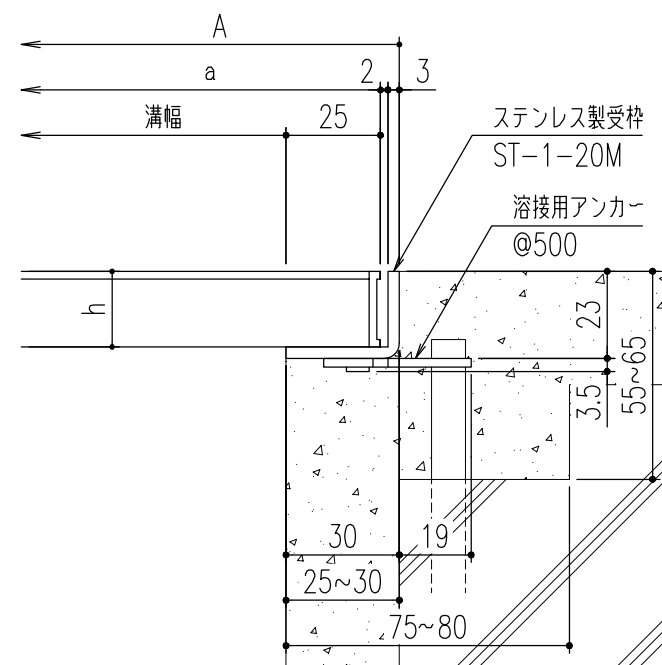
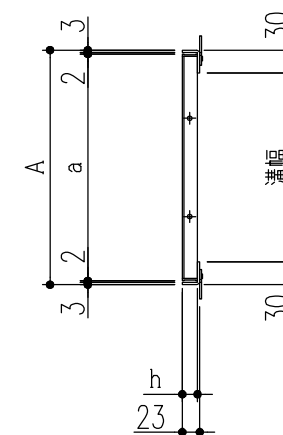


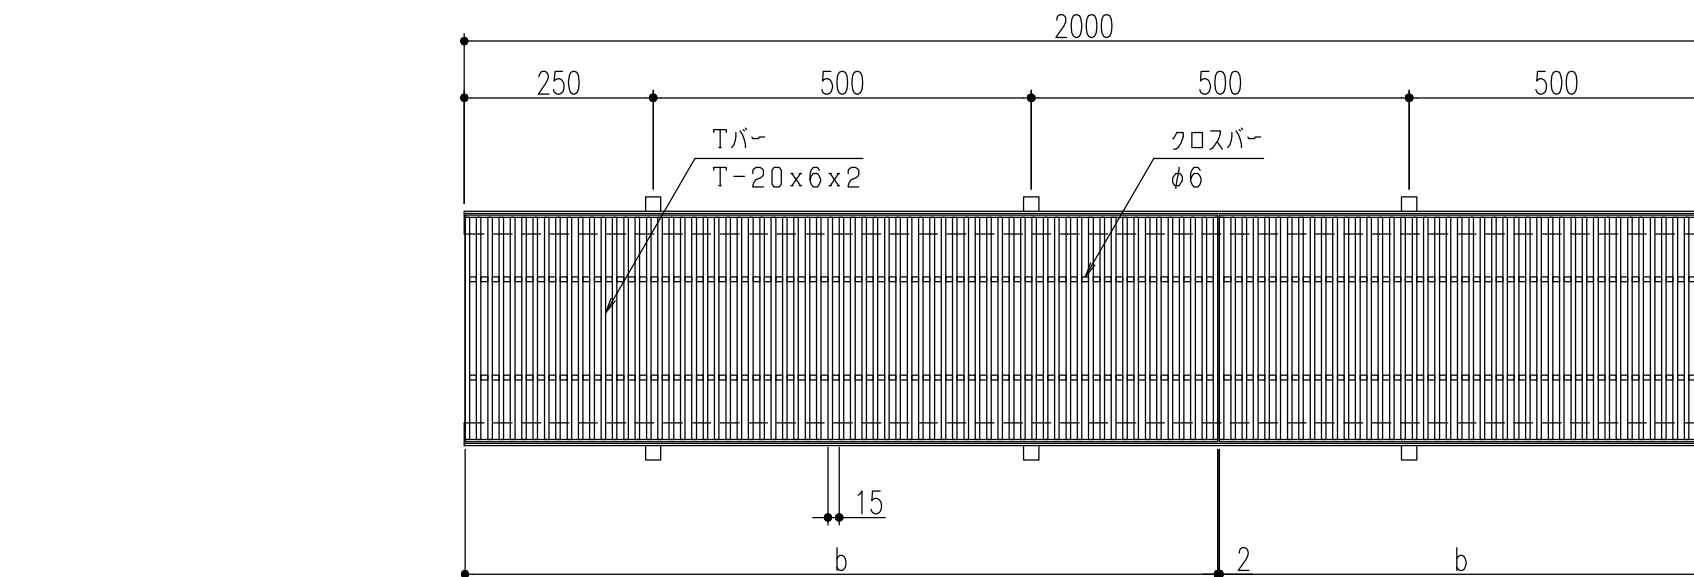

ベアリングバーの断面詳細図

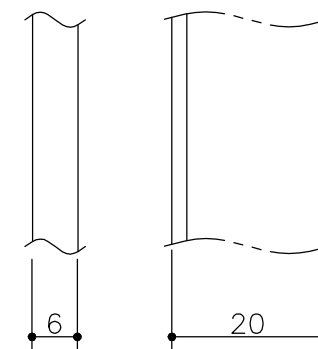

Tバー詳細図

仕 様






ステンレス製グレーチング<ecoシリーズ>
(Tバータイプ)
ETP 620 P=15
材質;冷間引抜Tバー(SUS304)
ステンレス製受枠 ST-1-20M
材質;ステンレス型材(SUS304)
;アンカー SPCC(黒染め)

断面詳細図

350	ETP 620-35	410	400	996	20	3	11.2	歩道用	ST-1-20M
300	ETP 620-30	360	350			2	9.8		
250	ETP 620-25	310	300			1	8.5		
200	ETP 620-20	260	250				7.1		
150	ETP 620-15	210	200				5.8		
100	ETP 620-10	160	150				4.5		
溝 幅	型 式 記 号	A	a	b	h	クロスバー本数	質量(kg/枚)	適用荷重	適用受枠

△					第三 角 法	製 図 検 図 承 認	担 当	年 月 日	尺 度	名 称	ステンレスグレーチング Tバータイプ	図 番	AC52040012-1
△							山崎	'03.5.27	-				
⚠	アンカー仕様変更	'23.6.1	黒田	近藤						品 名	本体 ETP620 P=15 / 受枠 ST-1-20M	株式会社 中部コーポレーション	
記 号	変更内容・理由	年 月 日	担 当	承 認									

※特記事項。。。指示なき製作基準は製品規格による。

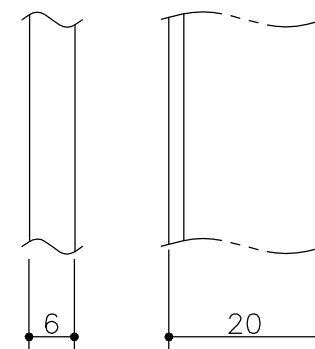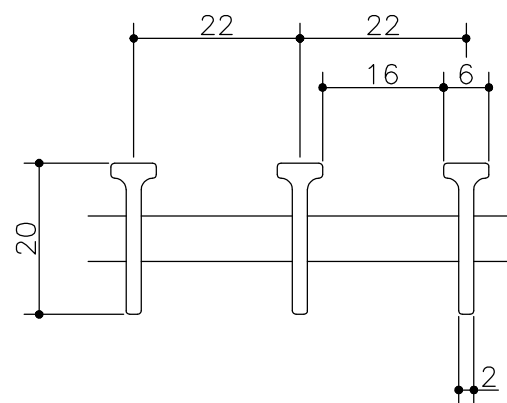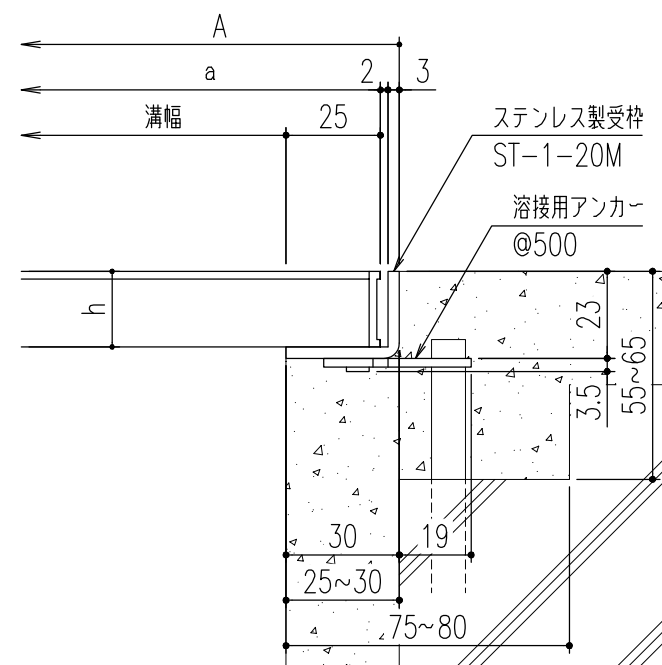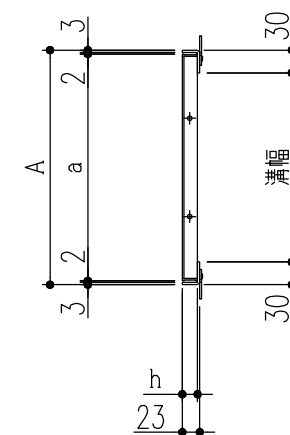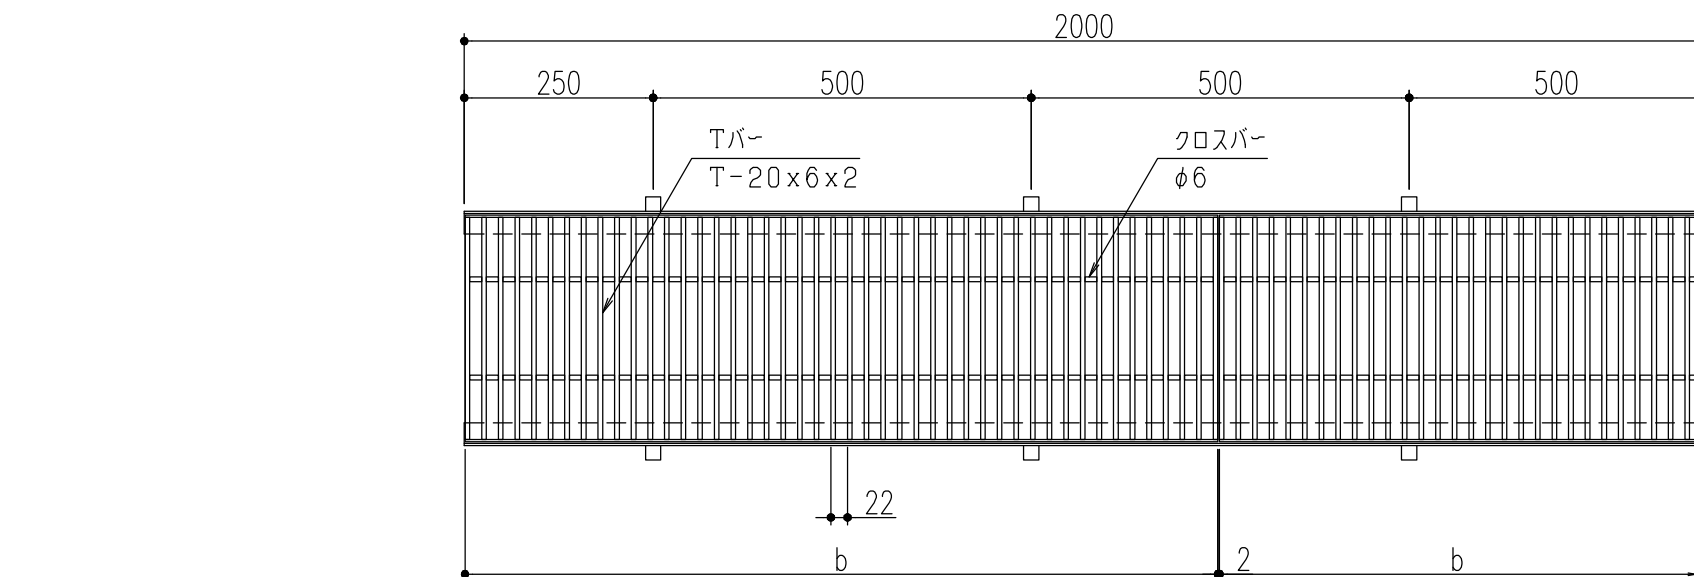

仕 様

ステンレス製グレーチング<ecoシリーズ>
(Tバータイプ)
ETP 620 P=22
材質;冷間引抜Tバー(SUS304)
ステンレス製受枠 ST-1-20M
材質;ステンレス型材(SUS304)
;アンカー-SPCC(黒染め)

ベアリングバーの断面詳細図

Tバー詳細図

断面詳細図

350	ETP 620-35	410	400	996	20	3	8.0	歩道用	ST-1-20M
300	ETP 620-30	360	350			2	7.0		
250	ETP 620-25	310	300			1	6.1		
200	ETP 620-20	260	250				5.1		
150	ETP 620-15	210	200				4.2		
100	ETP 620-10	160	150				3.4		
溝 幅	型 式 記 号	A	a	b	h	クロスバー本数	質量 (kg/枚)	適用荷重	適用受枠

△					第三 角 法	製 図 検 図 承 認	担 当	年 月 日	尺 度	名 称	ステンレスグレーチング Tバータイプ	図 番	AC52040011-1
△							山崎	'03.5.27	-				
⚠	アンカー仕様変更	'23.6.1	黒田	近藤						品 名	本体 ETP620 P=22 / 受枠 ST-1-20M	株式会社 中部コーポレーション	
記 号	変更内容・理由	年 月 日	担 当	承 認									

※特記事項。。。指示なき製作基準は製品規格による。