
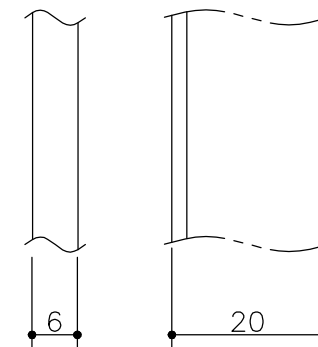
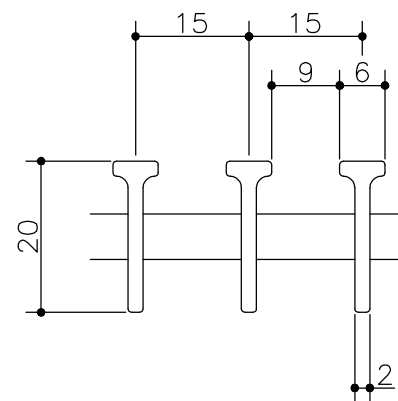
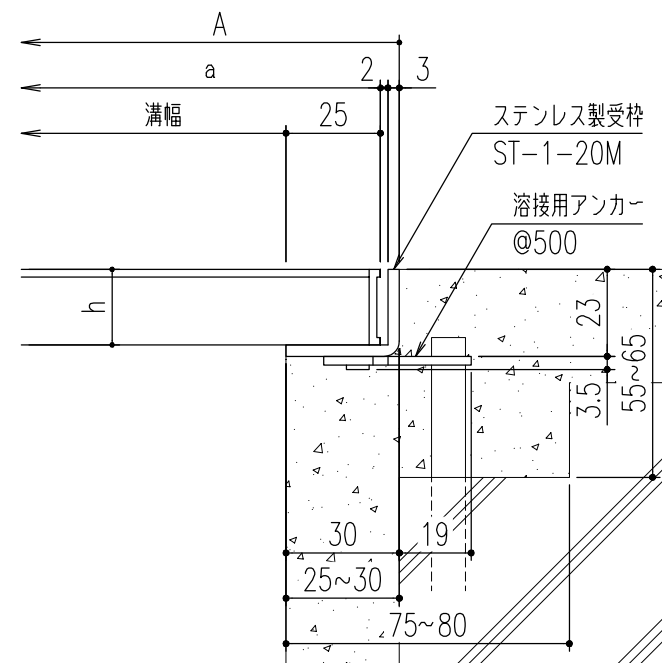
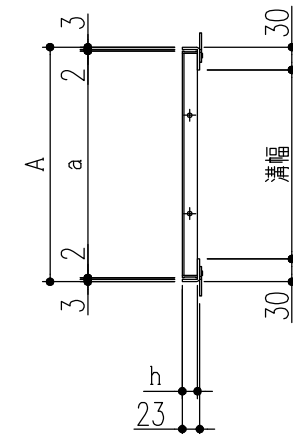


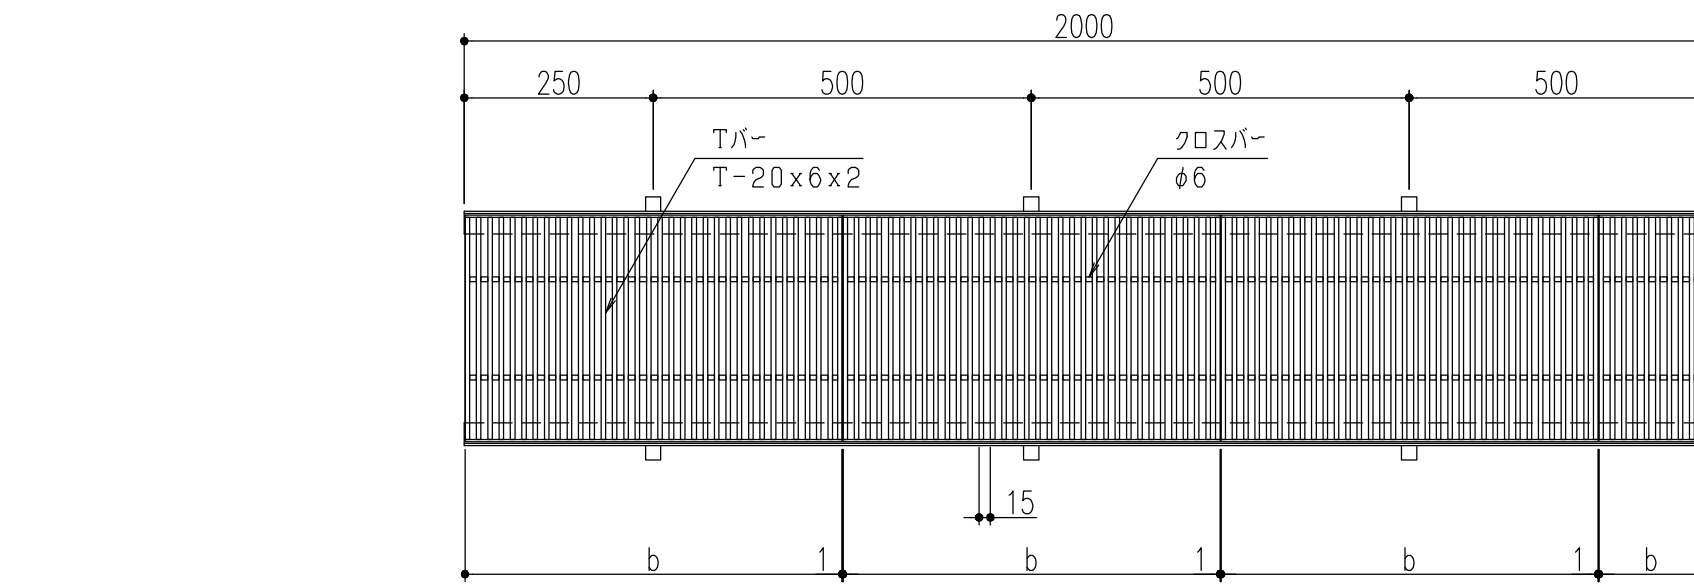

仕 様

ステンレス製グレーチング<ecoシリーズ>
(ハーフサイズ・Tバータイプ)
ETP 620H P=15
材質;冷間引抜Tバー(SUS304)
ステンレス製受枠 ST-1-20M
材質;ステンレス型材(SUS304)
;アンカーSPCC(黒染め)

ベアリングバーの断面詳細図




Tバー詳細図

断面詳細図


350	ETP 620H-35	410	400	499	20	3	5.7	歩道用	ST-1-20M
300	ETP 620H-30	360	350			2	5.0		
250	ETP 620H-25	310	300			1	4.3		
200	ETP 620H-20	260	250				3.6		
150	ETP 620H-15	210	200				2.9		
100	ETP 620H-10	160	150				2.3		
溝 幅	型 式 記 号	A	a	b	h	クロスバー本数	質量(kg/枚)	適用荷重	適用受枠

△					第 三 角 法	製 図 検 査 承 認	担 当	年 月 日	尺 度	名 称	ステンレスグレーチング ハーフサイズ・Tバータイプ	図 番	AC52040044-1
△							山崎	'03.5.27	-				
⚠	アンカー仕様変更	'23.6.1	黒田	近藤						品 名	本体 ETP620H P=15 / 受枠 ST-1-20M	株式会社 中部コーポレーション	
記 号	変更内容・理由	年 月 日	担 当	承 認									


※特記事項。。。指示なき製作基準は製品規格による。

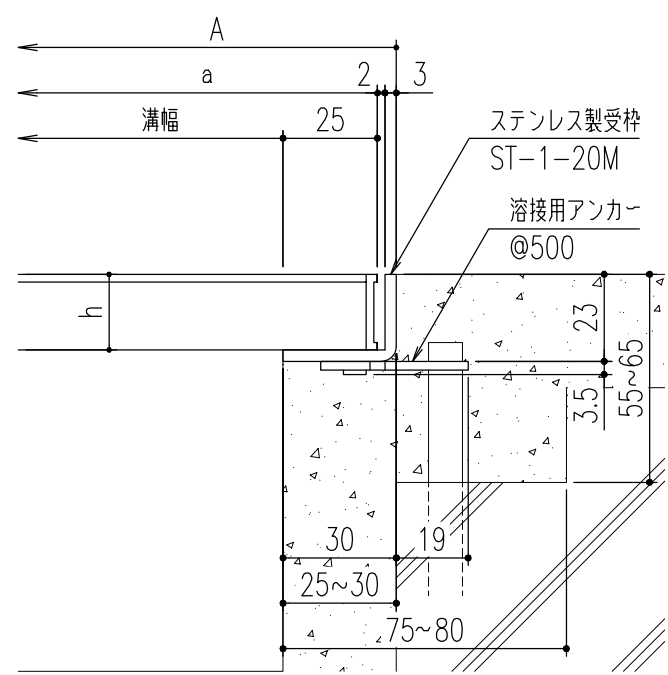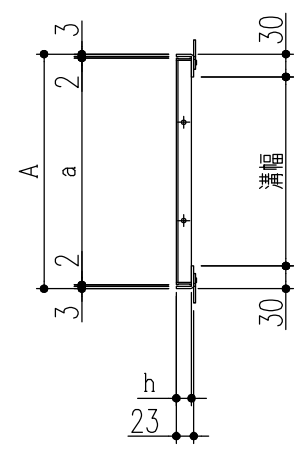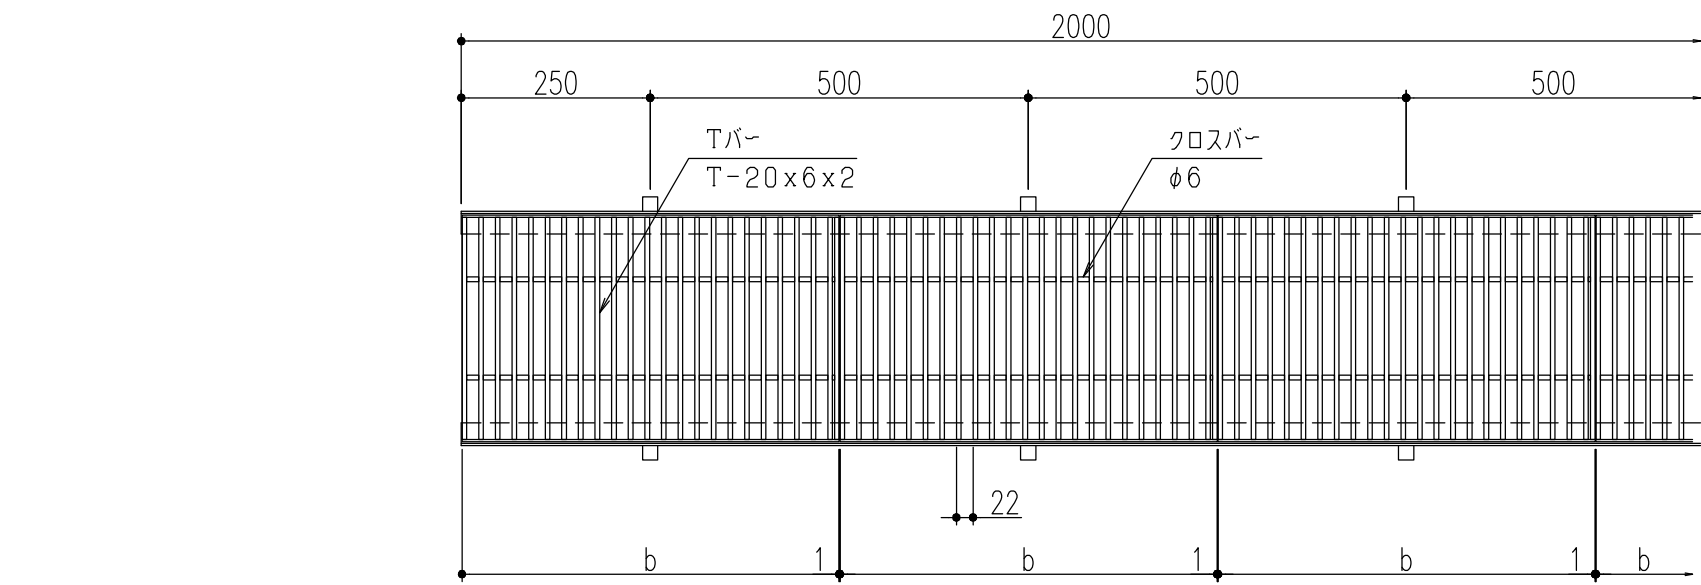

断面詳細図

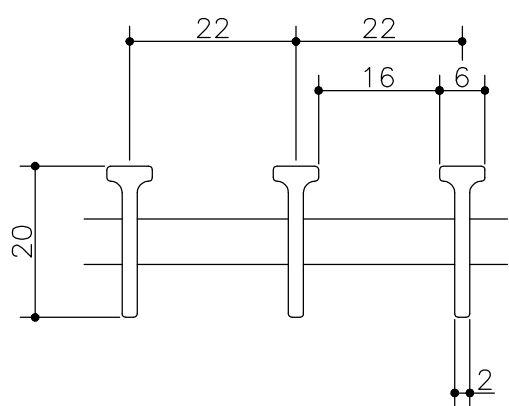

ベアリングバーの断面詳細図

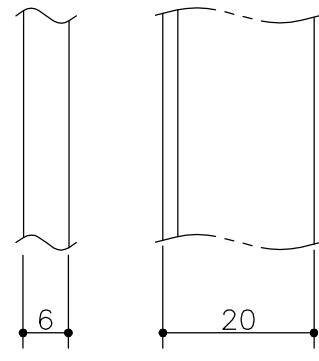

Tバー詳細図

仕様

ステンレス製グレーチング<ecoシリーズ>
(ハーフサイズ・Tバータイプ)
ETP 620H P=22
材質;冷間引抜Tバー(SUS304)
ステンレス製受枠 ST-1-20M
材質;ステンレス型材(SUS304)
;アンカー SPCC(黒染め)

350	ETP 620H-35	410	400	499	20	3	4.2	歩道用	ST-1-20M
300	ETP 620H-30	360	350			2	3.6		
250	ETP 620H-25	310	300			1	3.2		
200	ETP 620H-20	260	250				2.7		
150	ETP 620H-15	210	200				2.2		
100	ETP 620H-10	160	150				1.7		
溝幅	型式記号	A	a	b	h	クロスバー本数	質量(kg/枚)	適用荷重	適用受枠

△					第三 角 法	製 図 検 査 承認	担当	年月日	尺度	名称	ステンレスグレーチング ハーフサイズ・Tバータイプ	図番	AC52040043-1
△							山崎	'03.5.27	-				
⚠	アンカー仕様変更	'23.6.1	黒田	近藤						品名	本体 ETP620H P=22 / 受枠 ST-1-20M	株式会社 中部コーポレーション	
記号	変更内容・理由	年月日	担当	承認									

※特記事項。。。指示なき製作基準は製品規格による。