
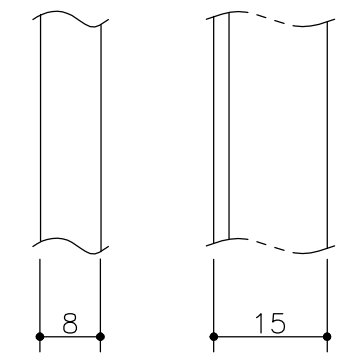
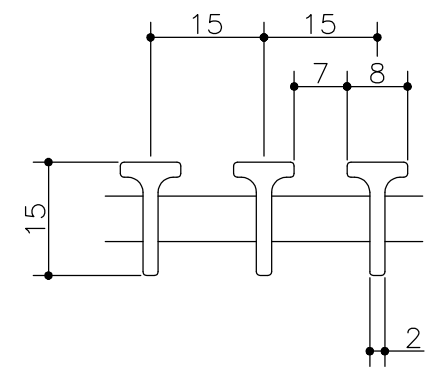
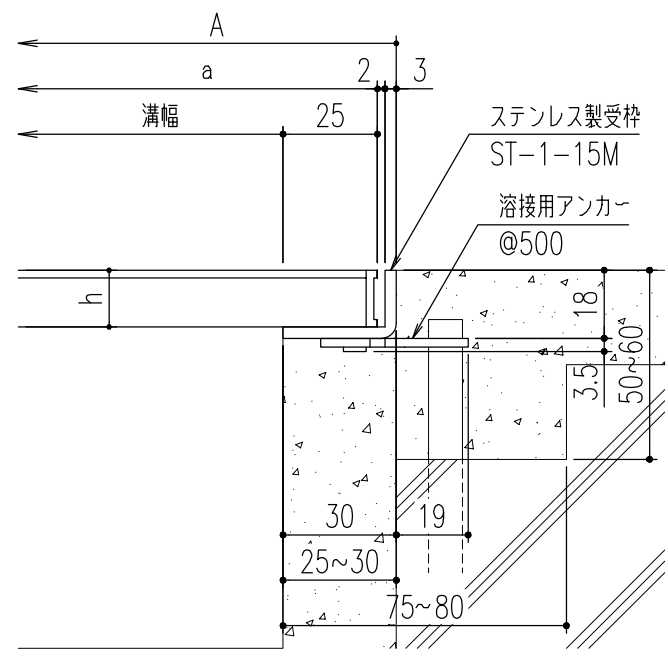
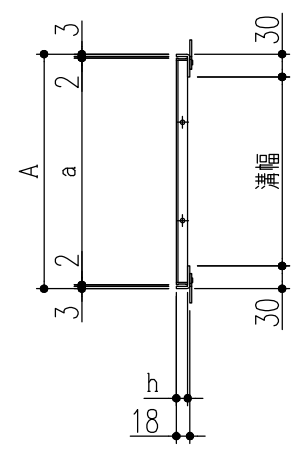


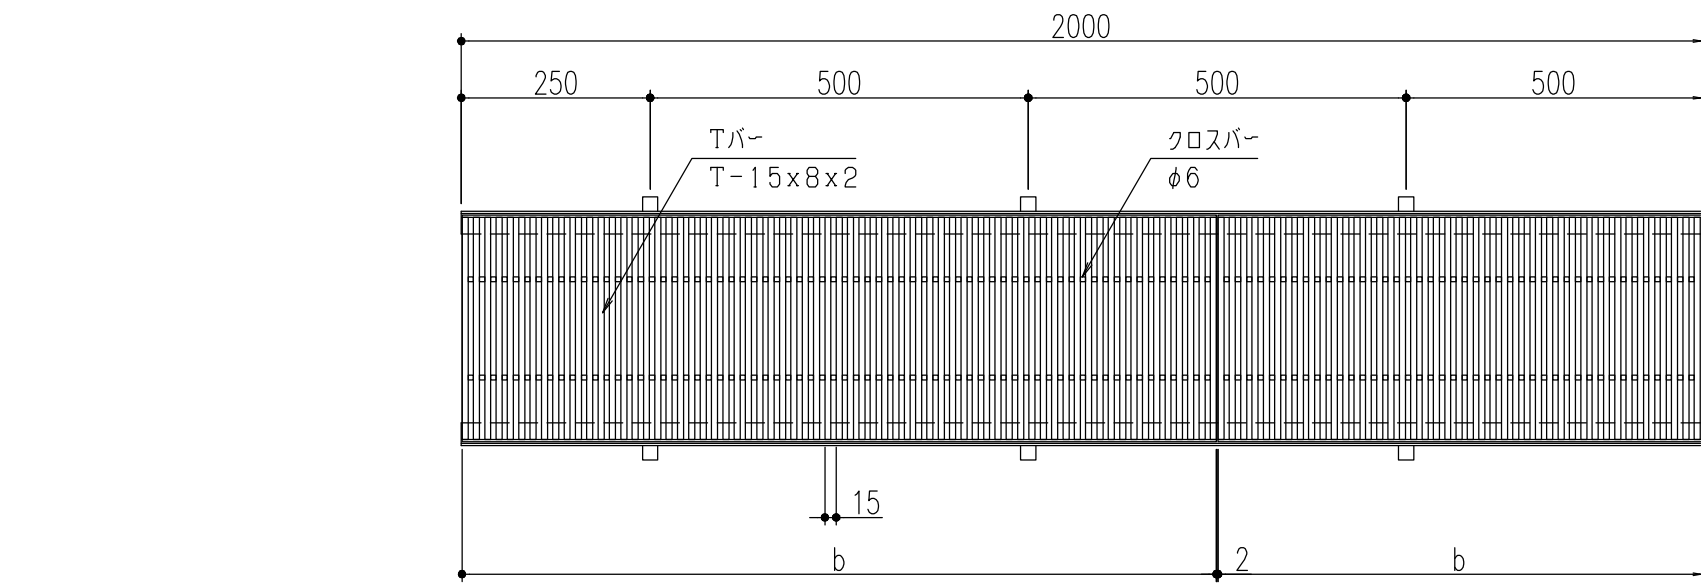

仕 様

ステンレス製グレーチング<ecoシリーズ>
(Tバータイプ)
ETP 815 P=15
材質;冷間引抜Tバー(SUS304)
ステンレス製受枠 ST-1-15M
材質;ステンレス型材(SUS304)
;アンカー-SPCC(黒染め)

Tバーの断面詳細図




Tバー詳細図

断面詳細図


350	ETP 815-35	410	400	998	15	3	9.8	歩道用	ST-1-15M
300	ETP 815-30	360	350			2	8.5		
250	ETP 815-25	310	300			1	7.4		
200	ETP 815-20	260	250				6.2		
150	ETP 815-15	210	200				5.0		
100	ETP 815-10	160	150				3.9		
溝 幅	型 式 記 号	A	a	b	h	クロスバー本数	質量(kg/枚)	適用荷重	適用受枠

△					第三 角 法	製 図 検 図 承 認	担 当	年 月 日	尺 度	名 称	ステンレスグレーチング Tバータイプ	図 番	AC52040086-1
△							山崎	'03.11.25	-				
⚠	アンカー仕様変更	'23.6.1	黒田	近藤			平野	"		品 名	本体 ETP815 P=15 / 受枠 ST-1-15M	株式会社 中部コーポレーション	
記 号	変更内容・理由	年 月 日	担 当	承 認			平野	"					


※特記事項。。。指示なき製作基準は製品規格による。

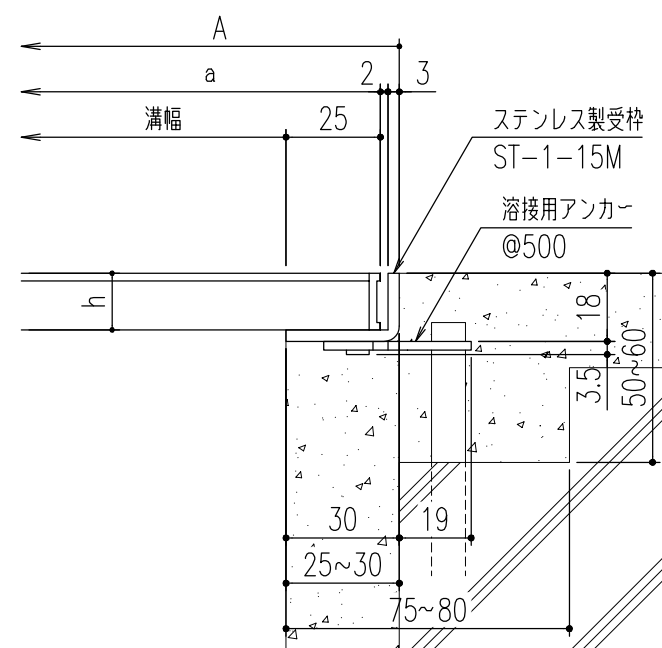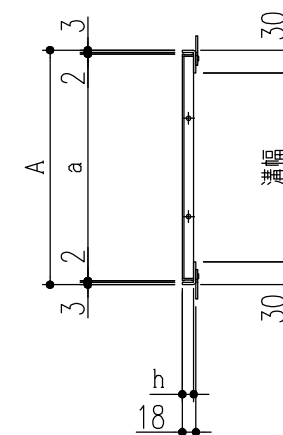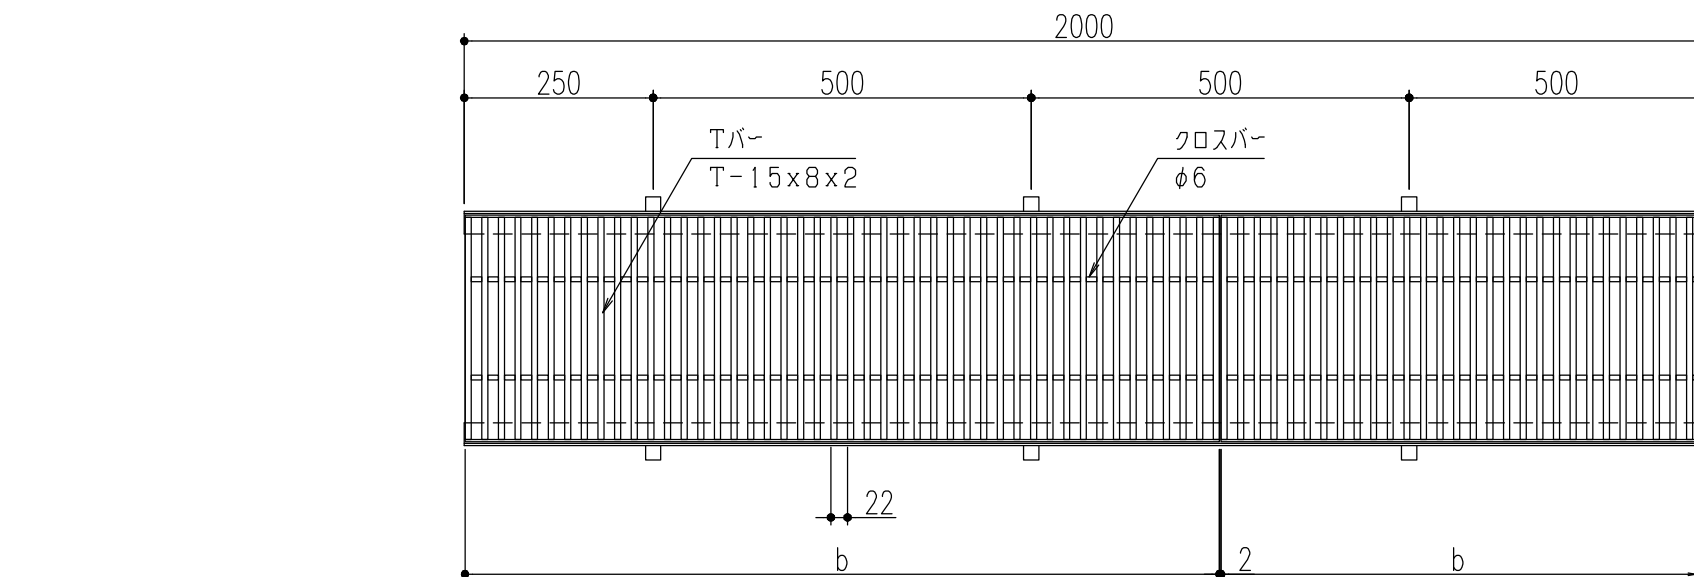

断面詳細図

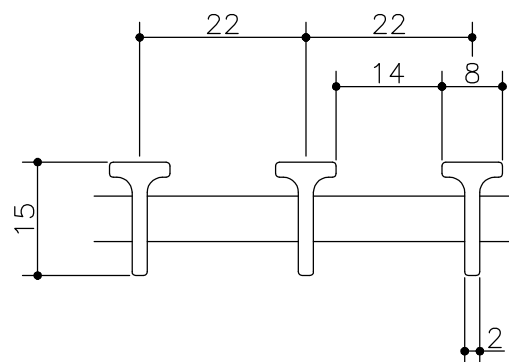

Tバーの断面詳細図

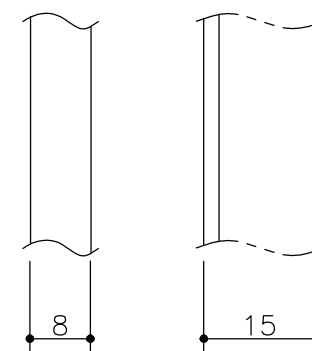

Tバー詳細図

仕 様

ステンレス製グレーチング<ecoシリーズ>
(Tバータイプ)
ETP 815 P=22
材質;冷間引抜Tバー(SUS304)
ステンレス製受枠 ST-1-15M
材質;ステンレス型材(SUS304)
;アンカーSPCC(黒染め)

350	ETP 815-35	410	400	998	15	3	7.0	歩道用	ST-1-15M
300	ETP 815-30	360	350			2	6.1		
250	ETP 815-25	310	300			1	5.3		
200	ETP 815-20	260	250				4.4		
150	ETP 815-15	210	200				3.7		
100	ETP 815-10	160	150				2.9		
溝 幅	型 式 記 号	A	a	b	h	クロスバー本数	質量(kg/枚)	適用荷重	適用受枠

△					第三 角 法	製 図	担 当	年 月 日	尺 度	名 称	ステンレスグレーチング Tバータイプ	図 番	AC52040085-1
△						検 図	山崎	'03.11.25	-				
⚠	アンカー仕様変更	'23.6.1	黒田	近藤		承認	平野	"		品 名	本体 ETP815 P=22 / 受枠 ST-1-15M	株式会社 中部コーポレーション	
記 号	変更内容・理由	年 月 日	担 当	承 認		承認	平野	"					

※特記事項。。。指示なき製作基準は製品規格による。