
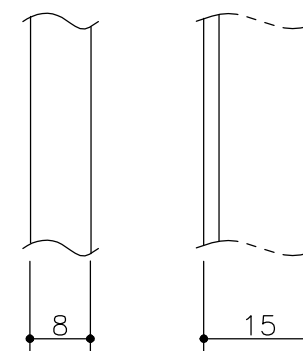
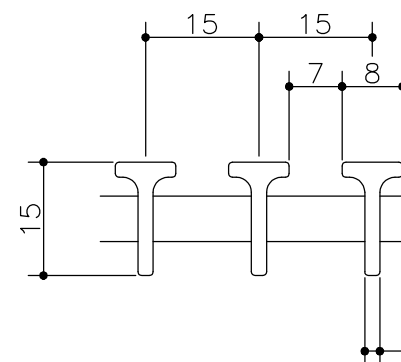
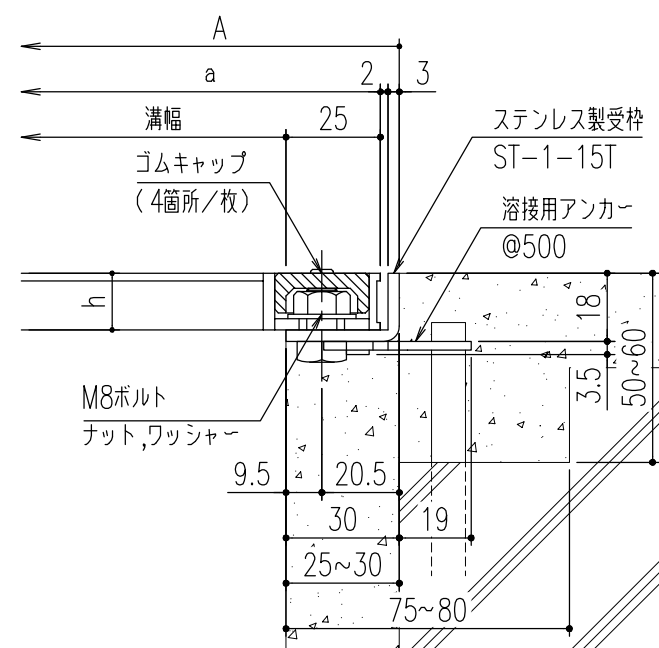
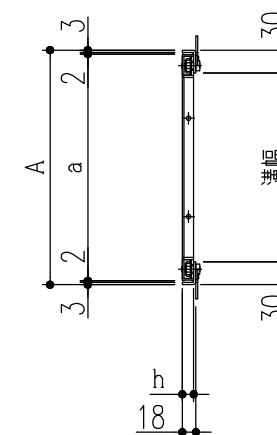


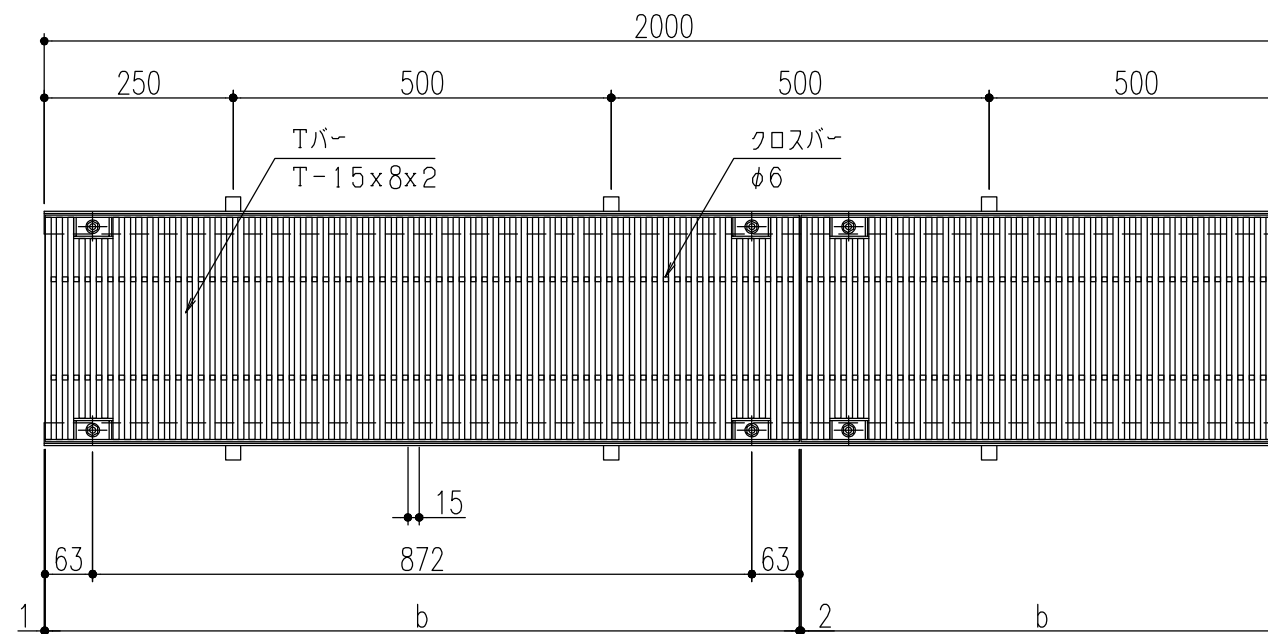

下バ-断面詳細図

Tバー詳細図





仕様

ステンレス製グレーチング<ecoシリーズ>
(ボルト固定式・Tバータイプ)
ETP 815B P=15
材質;冷間引抜Tバー(SUS304)
ステンレス製受枠 ST-1-15T
材質;ステンレス型材(SUS304)
;アンカーSPCC(黒染め)
ゴムキャップ(4ヶ所/枚)
材質;クロロブレン(色:グレー)


350	ETP 815B-35	410	400	998	15	3	9.8	歩道用	ST-1-15T
300	ETP 815B-30	360	350			2	8.5		
250	ETP 815B-25	310	300				7.4		
200	ETP 815B-20	260	250			1	6.2		
150	ETP 815B-15	210	200				5.0		
100	ETP 815B-10	160	150				3.9		
溝 幅	型 式 記 号	A	a	b	h	クロスバー本数	質量 (kg/枚)	適用荷重	適用受枠

△					第三 角 法	担 当	年 月 日	尺 度	名 称	ステンレスグレーチング ボルト固定式・Tバータイプ	図 番	AC52040106-2	
△2	アンカー仕様変更	'23.6.1	黒田	近藤		製 図	山崎	'03.11.25					-
△1	ボルト位置修正	'18.6.4	田中	近藤		検 図	平野	”					
記 号	変更内容・理由	年 月 日	担 当	承 認		承 認	平野	”					
										品 名	本体 ETP815B P=15 / 受枠 ST-1-15T	株式会社 中部コーポレーション	

※特記事項。。。指示なき製作基準は製品規格による。

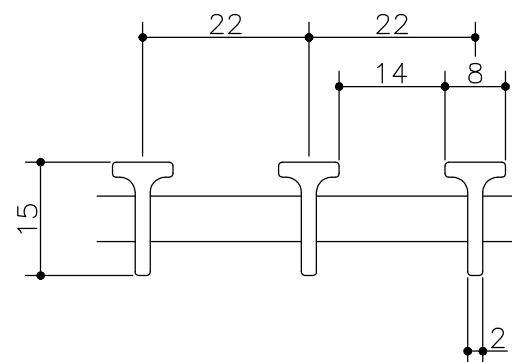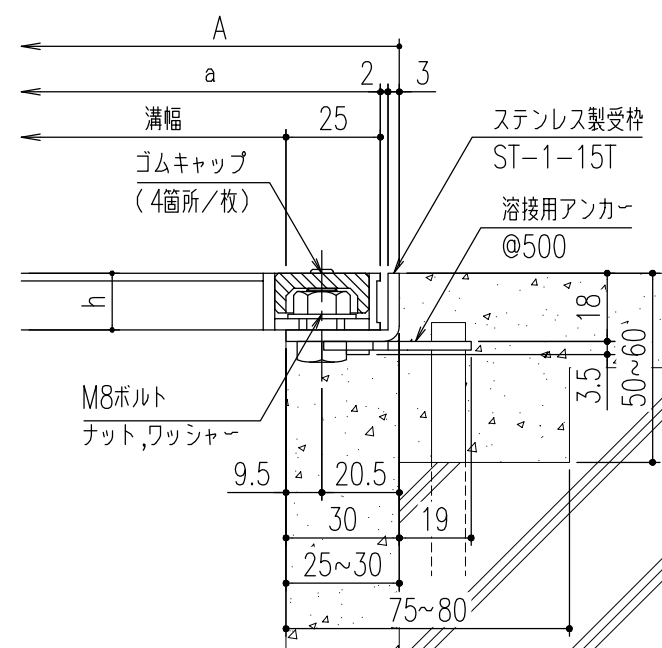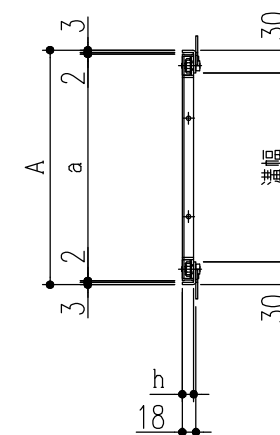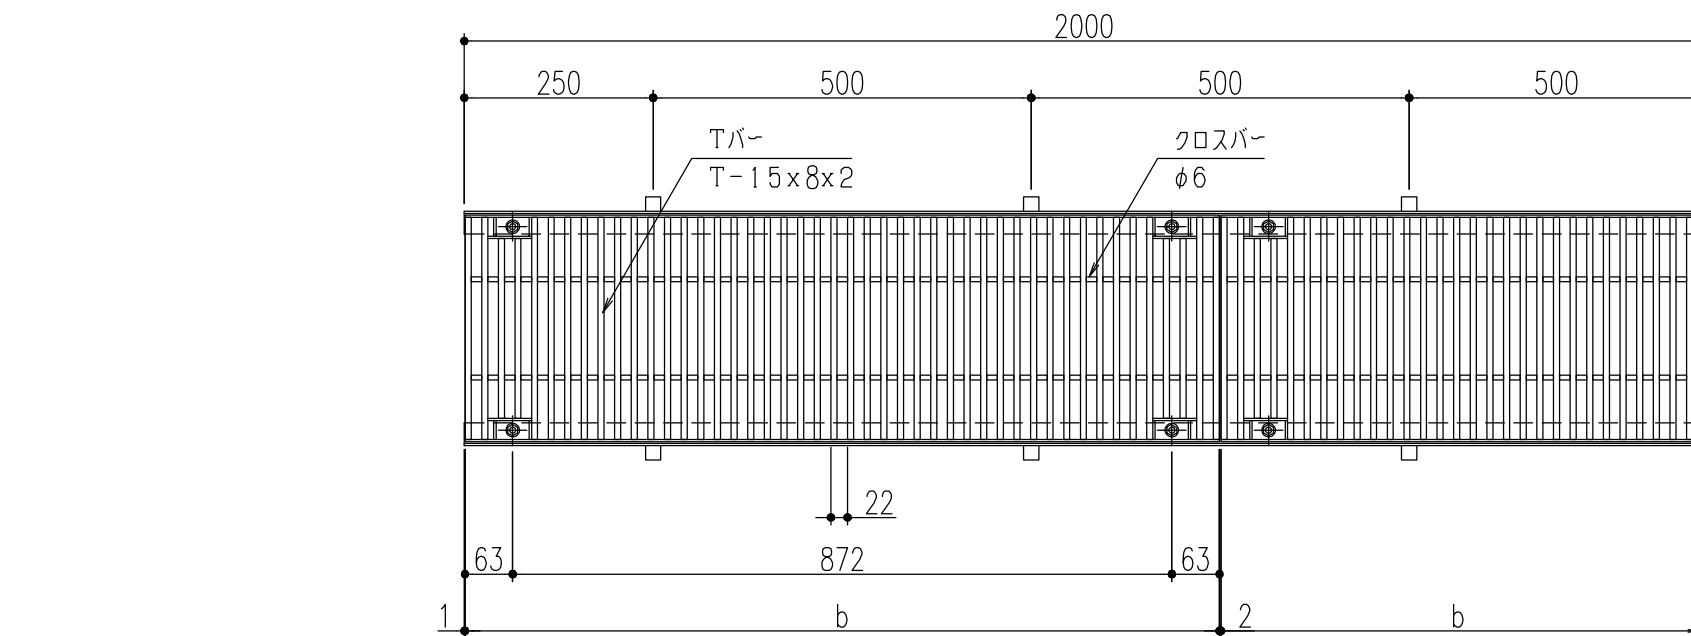

Tバー断面詳細図

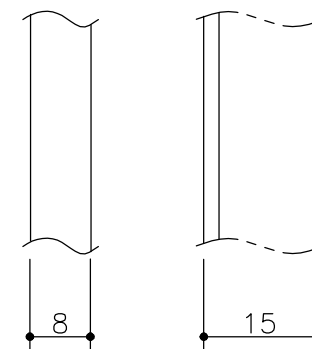

Tバー詳細図

仕 様

ステンレス製グレーチング<ecoシリーズ>
(ボルト固定式・Tバータイプ)
ETP 815B P=22
材質;冷間引板Tバー(SUS304)
ステンレス製受枠 ST-1-15T
材質;ステンレス型材(SUS304)
;アンカーSPCC(黒染め)
ゴムキャップ(4ヶ所/枚)
材質;クロロプレン(色:グレー)

350	ETP 815B-35	410	400	998	15	3	7.0	歩道用	ST-1-15T
300	ETP 815B-30	360	350			2	6.1		
250	ETP 815B-25	310	300			1	5.3		
200	ETP 815B-20	260	250				4.4		
150	ETP 815B-15	210	200				3.7		
100	ETP 815B-10	160	150				2.9		
溝 幅	型 式 記 号	A	a	b	h	クロスバー本数	質量(kg/枚)	適用荷重	適用受枠

△					第三 角 法	製 図 検 図 承 認	担 当	年 月 日	尺 度	名 称	ステンレスグレーチング ボルト固定式・Tバータイプ	図 番	AC52040105-2
②	アンカー仕様変更	'23.6.1	黒田	近藤			山崎	'03.11.25	-	品 名	本体 ETP815B P=22 / 受枠 ST-1-15T	株式会社 中部コーポレーション	
①	ボルト位置修正	'18.6.4	田中	近藤			平野	"					
記 号	変更内容・理由	年 月 日	担 当	承 認			平野	"					

※特記事項。。。指示なき製作基準は製品規格による。