


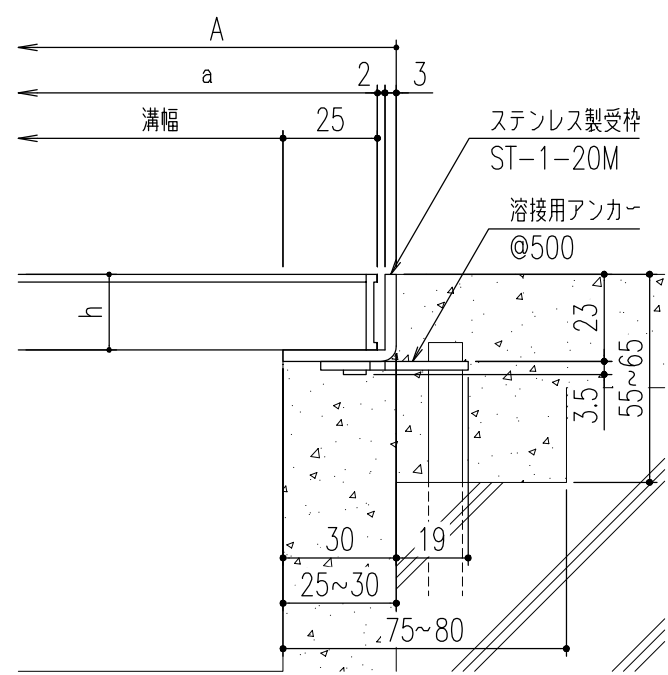
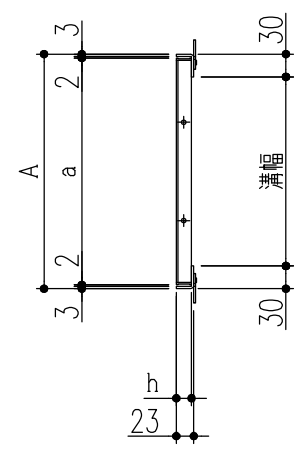


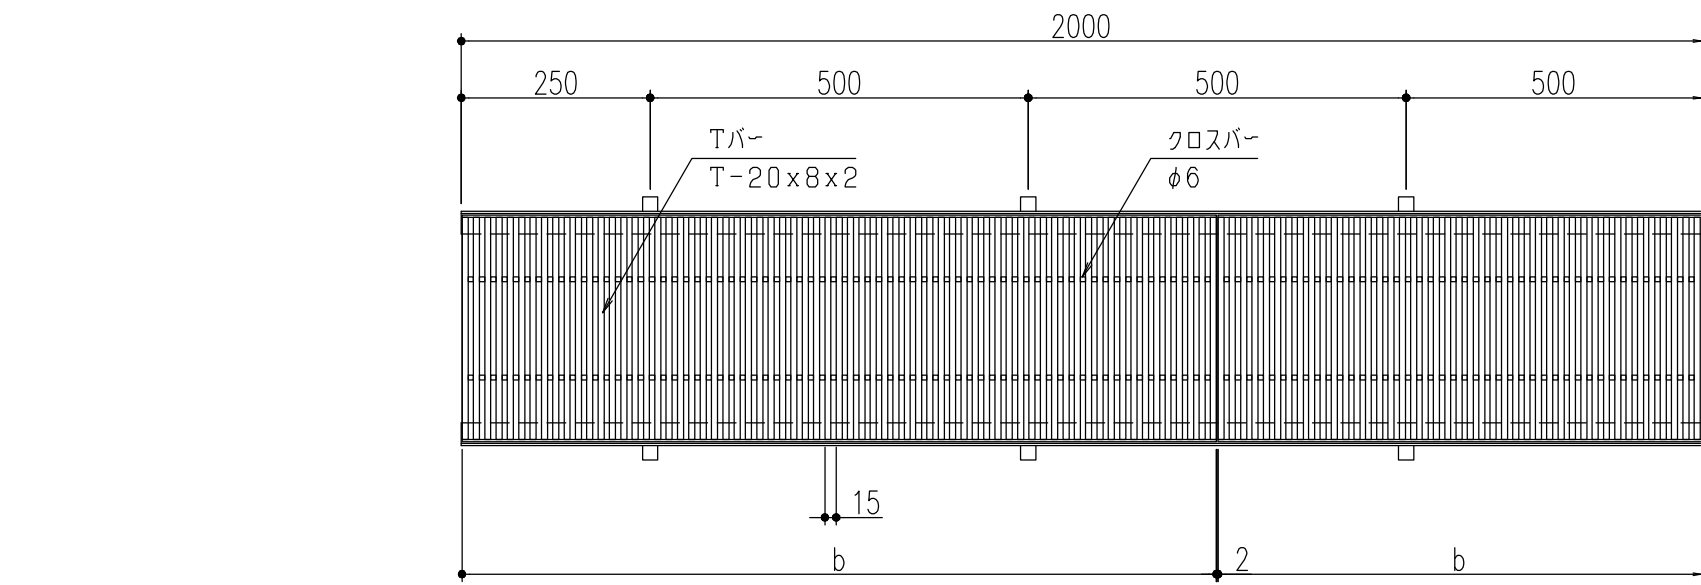

断面詳細図

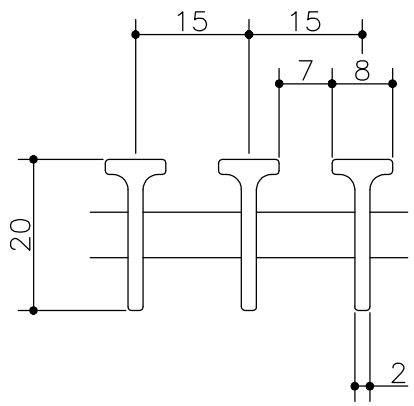

Tバーの断面詳細図

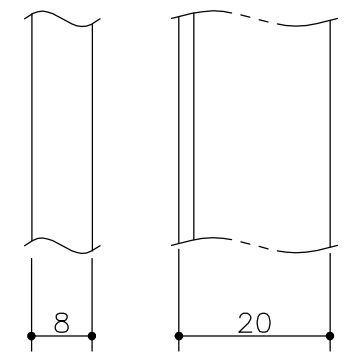

Tバー詳細図




仕 様

ステンレス製グレーチング<ecoシリーズ>  
(Tバータイプ)  
ETP 820 P=15  
材質;冷間引抜Tバー(SUS304)  
ステンレス製受枠 ST-1-20M  
材質;ステンレス型材(SUS304)  
;アンカーSPCC(黒染め)


|     |            |     |     |     |    |         |          |      |          |
|-----|------------|-----|-----|-----|----|---------|----------|------|----------|
| 350 | ETP 820-35 | 410 | 400 | 998 | 20 | 3       | 12.0     | 歩道用  | ST-1-20M |
| 300 | ETP 820-30 | 360 | 350 |     |    | 2       | 10.5     |      |          |
| 250 | ETP 820-25 | 310 | 300 |     |    | 1       | 9.1      |      |          |
| 200 | ETP 820-20 | 260 | 250 |     |    |         | 7.6      |      |          |
| 150 | ETP 820-15 | 210 | 200 |     |    |         | 6.2      |      |          |
| 100 | ETP 820-10 | 160 | 150 |     |    |         | 4.8      |      |          |
| 溝 幅 | 型 式 記 号    | A   | a   | b   | h  | クロスバー本数 | 質量(kg/枚) | 適用荷重 | 適用受枠     |

|     |          |         |     |     |              |                   |     |           |     |     |                              |                 |              |
|-----|----------|---------|-----|-----|--------------|-------------------|-----|-----------|-----|-----|------------------------------|-----------------|--------------|
| △   |          |         |     |     | 第三<br>角<br>法 | 製 図<br>検 図<br>承 認 | 担 当 | 年 月 日     | 尺 度 | 名 称 | ステンレスグレーチング<br>Tバータイプ        | 図 番             | AC52040092-1 |
| △   |          |         |     |     |              |                   | 山崎  | '03.11.25 | -   |     |                              |                 |              |
| ⚠   | アンカー仕様変更 | '23.6.1 | 黒田  | 近藤  |              |                   | 平野  | "         |     | 品 名 | 本体 ETP820 P=15 / 受枠 ST-1-20M | 株式会社 中部コーポレーション |              |
| 記 号 | 変更内容・理由  | 年 月 日   | 担 当 | 承 認 |              |                   | 平野  | "         |     |     |                              |                 |              |


※特記事項。。。指示なき製作基準は製品規格による。

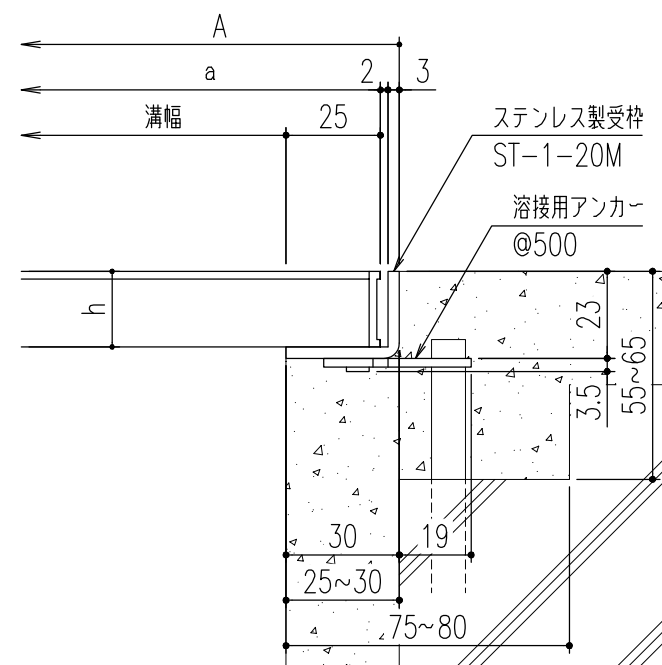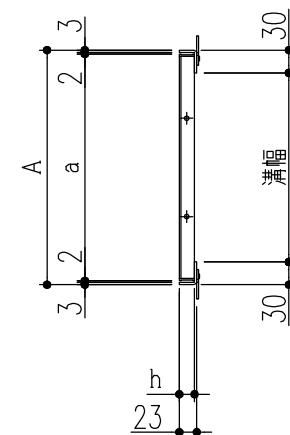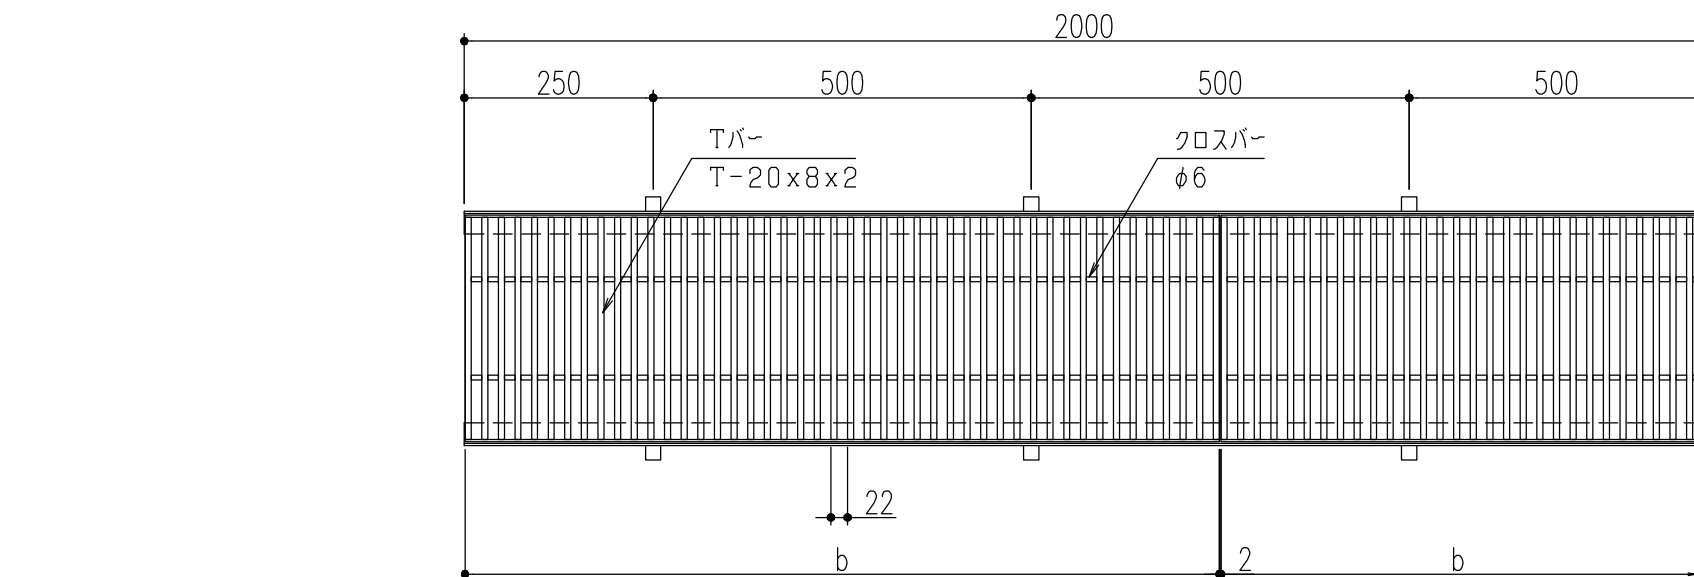

断面詳細図

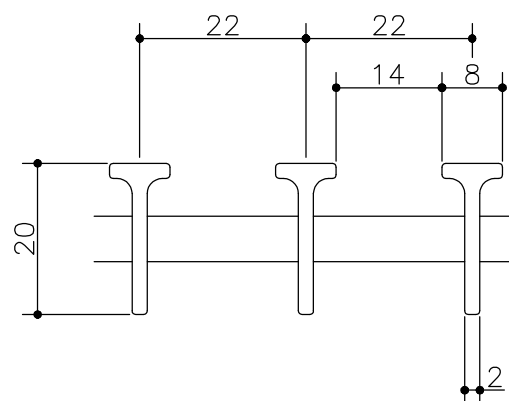

Tバーの断面詳細図

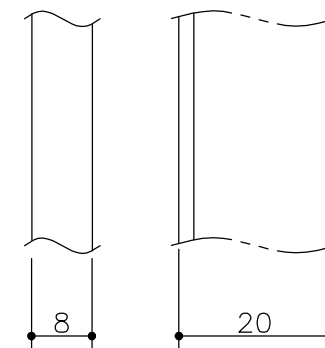

Tバー詳細図

仕様

ステンレス製グレーチング<ecoシリーズ>  
(Tバータイプ)  
ETP 820 P=22  
材質;冷間引抜Tバー(SUS304)  
ステンレス製受枠 ST-1-20M  
材質;ステンレス型材(SUS304)  
;アンカー-SPCC(黒染め)

|     |            |     |     |     |    |         |          |      |          |
|-----|------------|-----|-----|-----|----|---------|----------|------|----------|
| 350 | ETP 820-35 | 410 | 400 | 998 | 20 | 3       | 8.6      | 歩道用  | ST-1-20M |
| 300 | ETP 820-30 | 360 | 350 |     |    | 2       | 7.5      |      |          |
| 250 | ETP 820-25 | 310 | 300 |     |    | 1       | 6.5      |      |          |
| 200 | ETP 820-20 | 260 | 250 |     |    |         | 5.5      |      |          |
| 150 | ETP 820-15 | 210 | 200 |     |    |         | 4.5      |      |          |
| 100 | ETP 820-10 | 160 | 150 |     |    |         | 3.6      |      |          |
| 溝幅  | 型式記号       | A   | a   | b   | h  | クロスバー本数 | 質量(kg/枚) | 適用荷重 | 適用受枠     |

|    |          |         |    |    |              |    |    |     |    |    |                              |                 |              |
|----|----------|---------|----|----|--------------|----|----|-----|----|----|------------------------------|-----------------|--------------|
| △  |          |         |    |    | 第三<br>角<br>法 | 製図 | 担当 | 年月日 | 尺度 | 名称 | ステンレスグレーチング<br>Tバータイプ        | 図番              | AC52040091-1 |
| △  |          |         |    |    |              | 検図 | 平野 | "   |    | 品名 | 本体 ETP820 P=22 / 受枠 ST-1-20M | 株式会社 中部コーポレーション |              |
| △  | アンカー仕様変更 | '23.6.1 | 黒田 | 近藤 |              | 承認 | 平野 | "   |    |    |                              |                 |              |
| 記号 | 変更内容・理由  | 年月日     | 担当 | 承認 |              |    |    |     |    |    |                              |                 |              |

※特記事項。。。指示なき製作基準は製品規格による。