
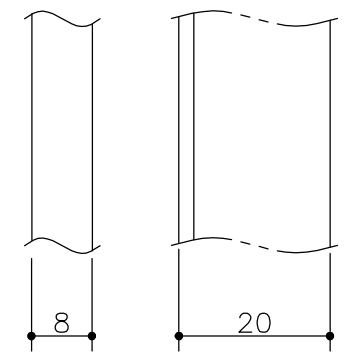
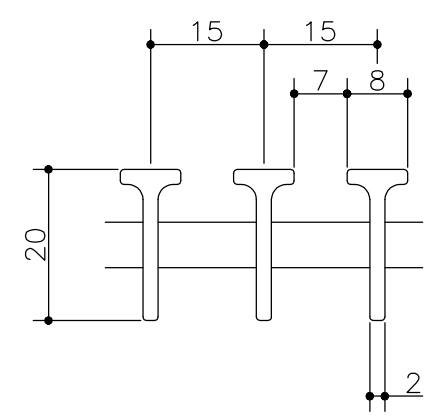
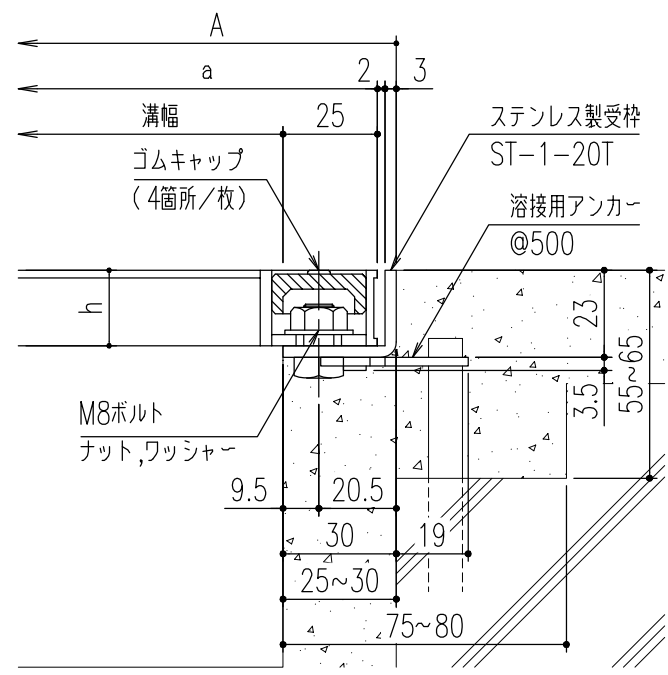
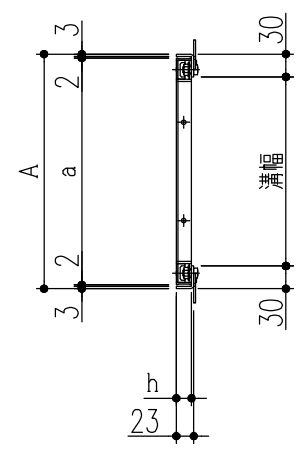


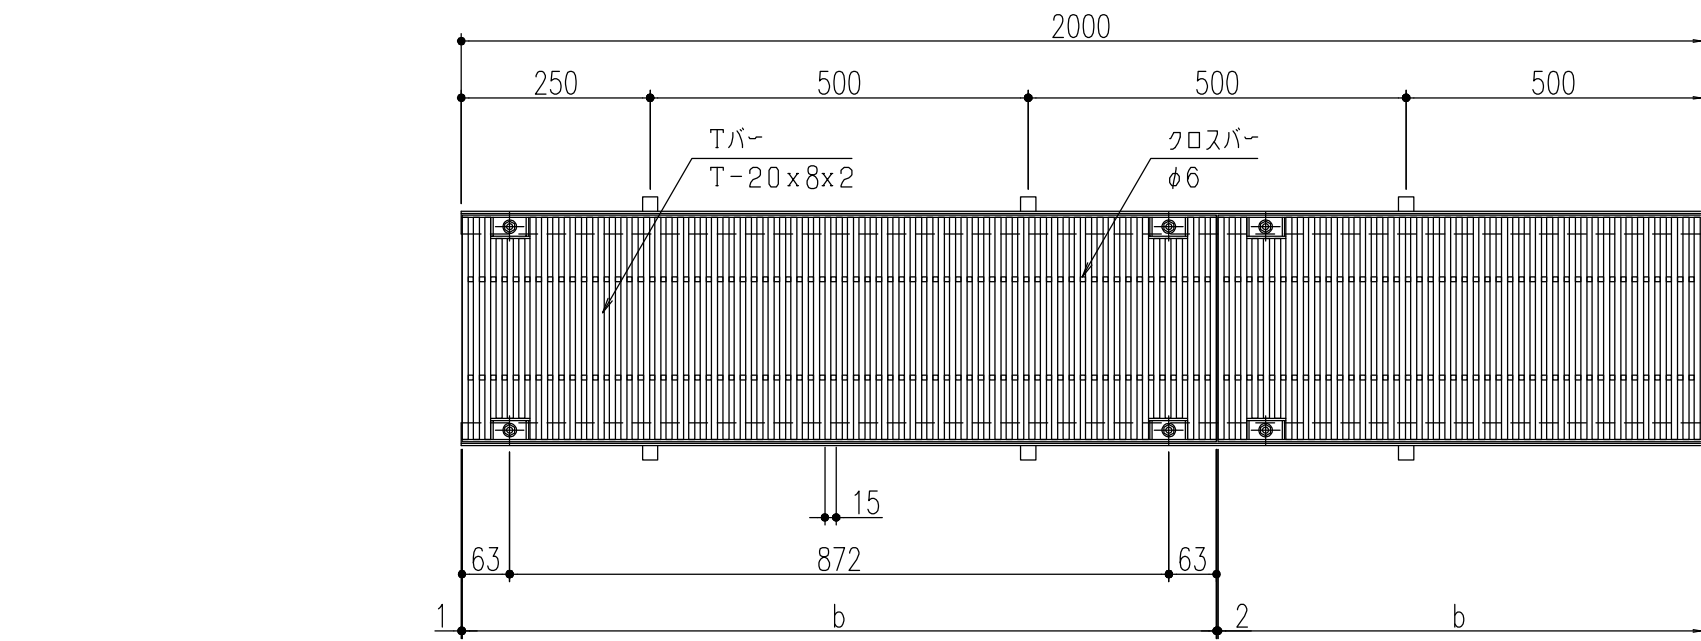

仕 様

ステンレス製グレーチング<ecoシリーズ>
(ボルト固定式・Tバータイプ)
ETP 820B P=15
材質;冷間引抜Tバー(SUS304)
ステンレス製受枠 ST-1-20T
材質;ステンレス型材(SUS304)
;アンカーSPCC(黒染め)
ゴムキャップ(4ヶ所/枚)
材質;クロロプレン(色:グレー)

350	ETP 820B-35	410	400	998	20	3	12.0	歩道用	ST-1-20T
300	ETP 820B-30	360	350			2	10.5		
250	ETP 820B-25	310	300			1	9.1		
200	ETP 820B-20	260	250				7.6		
150	ETP 820B-15	210	200				6.2		
100	ETP 820B-10	160	150				4.8		
溝 幅	型 式 記 号	A	a	b	h	クロスバー本数	質量(kg/枚)	適用荷重	適用受枠





断面詳細図

Tバー断面詳細図


Tバー詳細図

△					第三 角 法	担 当	年 月 日	尺 度	名 称	ステンレスグレーチング ボルト固定式・Tバータイプ	図 番	AC52040108-2
②	アンカー仕様変更	'23.6. 1	黒田	近藤		製 図	山崎	'03.11.25	品 名	本体 ETP820B P=15 / 受枠 ST-1-20T	株式会社 中部コーポレーション	
①	ボルト位置修正	'18.6.4	田中	近藤		検 図	平野	”				
記 号	変更内容・理由	年 月 日	担 当	承 認		承 認	平野	”				

※特記事項。。。指示なき製作基準は製品規格による。

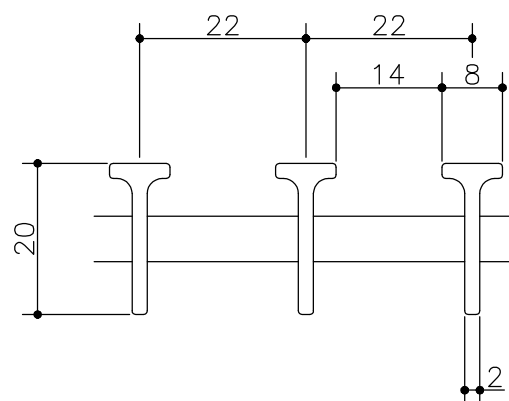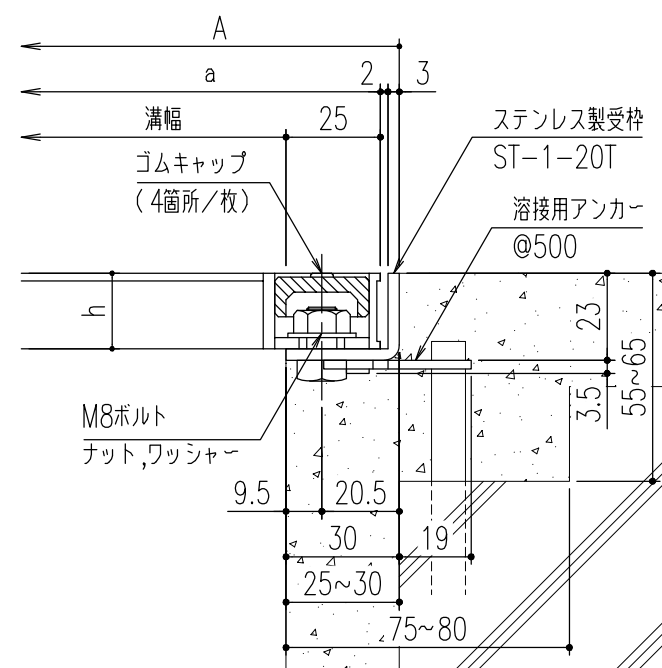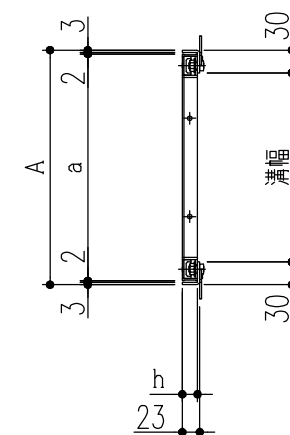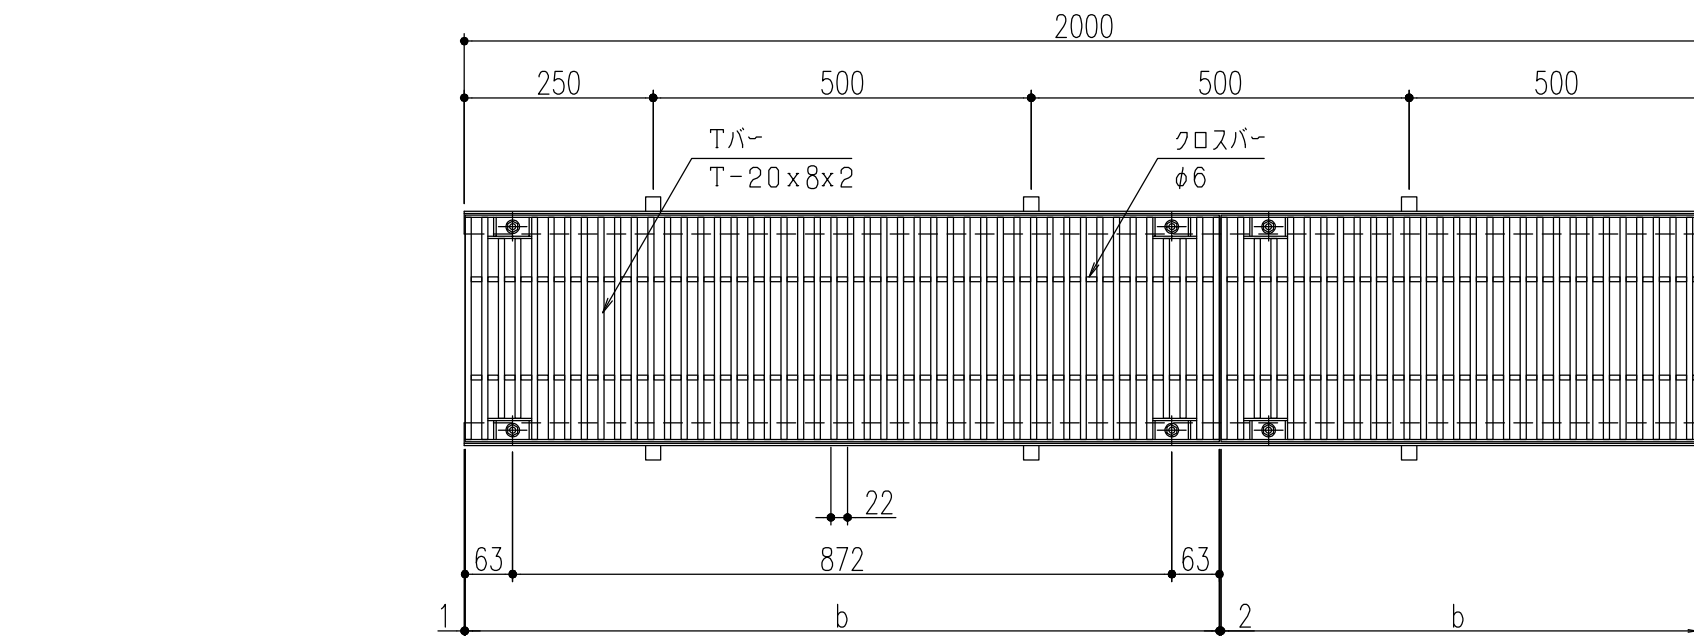

Tバー断面詳細図

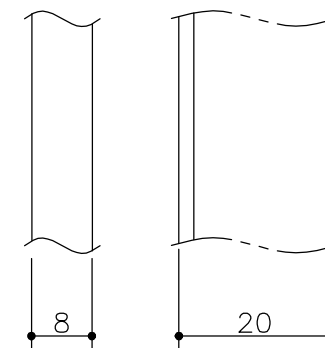

Tバー詳細図

仕 様

ステンレス製グレーチング<ecoシリーズ>
(ボルト固定式・Tバータイプ)
ETP 820B P=22
材質;冷間引抜Tバー(SUS304)
ステンレス製受枠 ST-1-20T
材質;ステンレス型材(SUS304)
;アンカーSPCC(黒染め)
ゴムキャップ(4ヶ所/枚)
材質;クロロプレン(色:グレー)

350	ETP 820B-35	410	400	998	20	3	8.6	歩道用	ST-1-20T
300	ETP 820B-30	360	350			2	7.5		
250	ETP 820B-25	310	300			1	6.5		
200	ETP 820B-20	260	250				5.5		
150	ETP 820B-15	210	200				4.5		
100	ETP 820B-10	160	150				3.6		
溝 幅	型 式 記 号	A	a	b	h	クロスバー本数	質量(kg/枚)	適用荷重	適用受枠

△					第三 角 法	製 図	担 当	年 月 日	尺 度	名 称	ステンレスグレーチング ボルト固定式・Tバータイプ	図 番	AC52040107-2
②	アンカー仕様変更	'23.6.1	黒田	近藤		検 図	山崎	'03.11.25	-	品 名	本体 ETP820B P=22 / 受枠 ST-1-20T	株式会社 中部コーポレーション	
①	ボルト位置修正	'18.6.4	田中	近藤		承認	平野	"					
記 号	変更内容・理由	年 月 日	担 当	承 認			平野	"					

※特記事項。。。指示なき製作基準は製品規格による。