
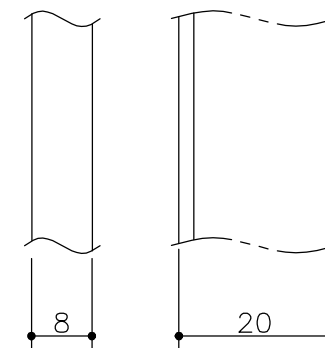
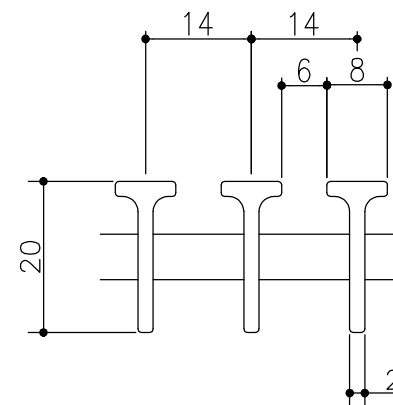
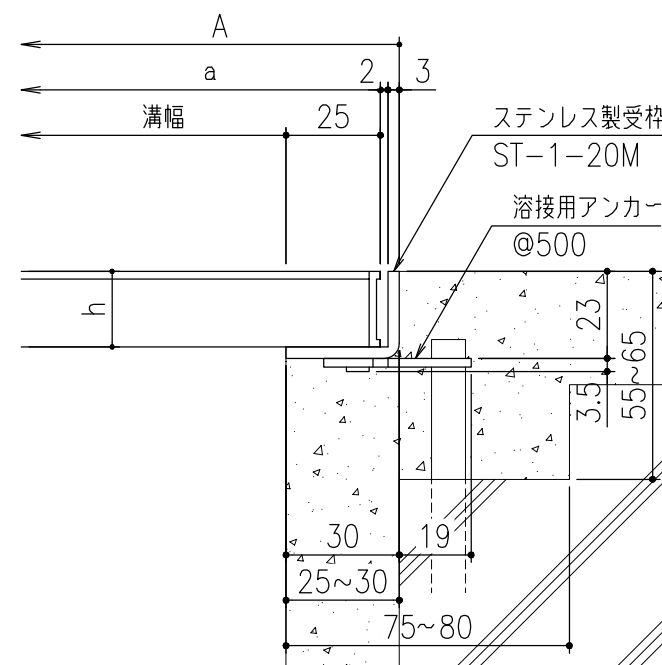
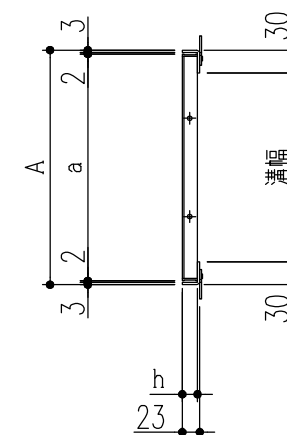


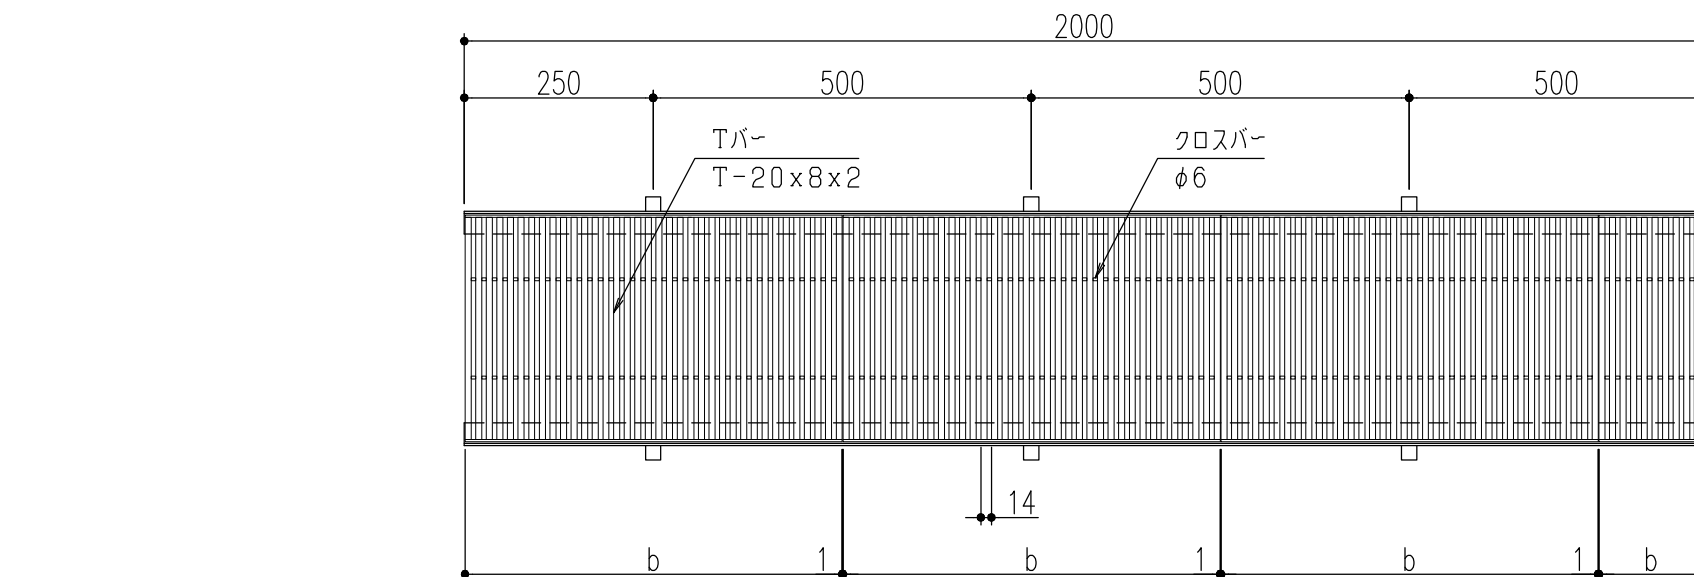

仕 様

ステンレス製グレーチング<ecoシリーズ>
(ハーフサイズ・Tバータイプ)
ETP 820H P=14
材質;冷間引板Tバー(SUS304)
ステンレス製受枠 ST-1-20M
材質;ステンレス型材(SUS304)
;アンカー-SPCC(黒染め)






Tバーの断面詳細図

Tバー詳細図

断面詳細図

350	ETP 820H-35	410	400	499	20	3	6.5	歩道用	ST-1-20M
300	ETP 820H-30	360	350			2	5.7		
250	ETP 820H-25	310	300			1	5.0		
200	ETP 820H-20	260	250				4.2		
150	ETP 820H-15	210	200				3.4		
100	ETP 820H-10	160	150				2.7		
溝 幅	型 式 記 号	A	a	b	h	クロスバー本数	質量 (kg/枚)	適用荷重	適用受枠

△					第三 角 法	担 当	年 月 日	尺 度	名 称	ステンレスグレーチング ハーフサイズ・Tバータイプ	図 番	APA2040012-1
△						加藤	'16.10.13	1/10				
⚠	アンカー仕様変更	'23.6.1	黒田	近藤		杉本	〃		品 名	本体 ETP820H P=14 / 受枠 ST-1-20M	株式会社 中部コーポレーション	
記 号	変更内容・理由	年 月 日	担 当	承 認		近藤	〃					

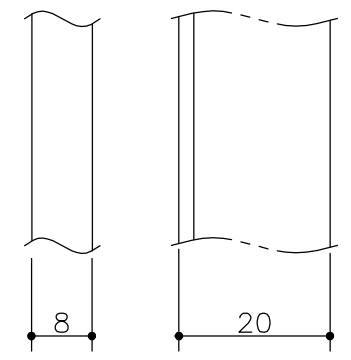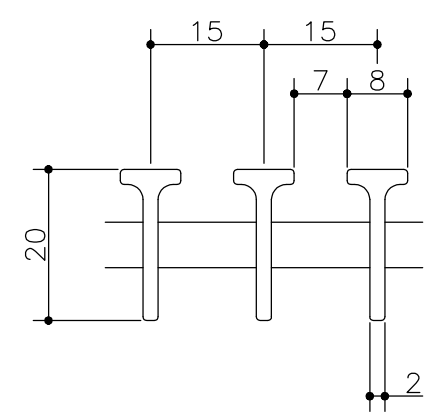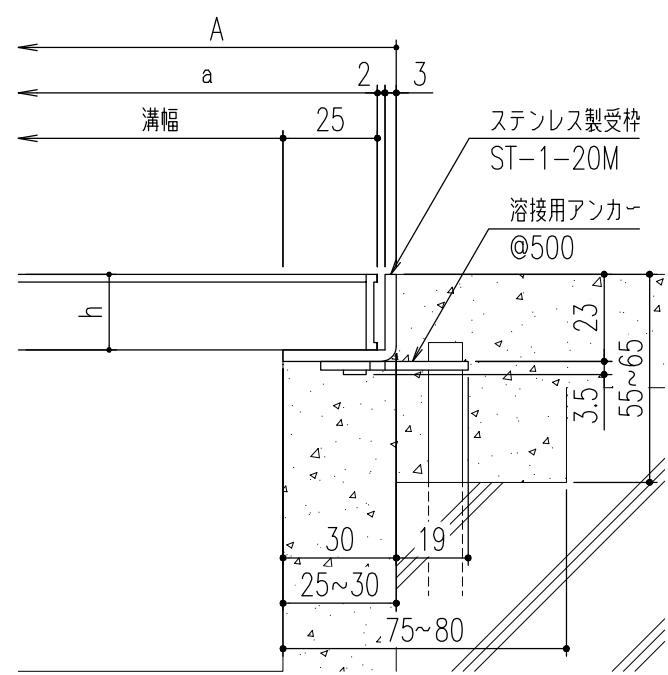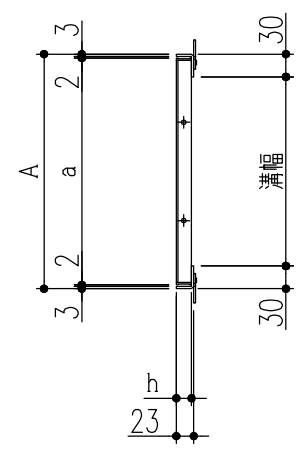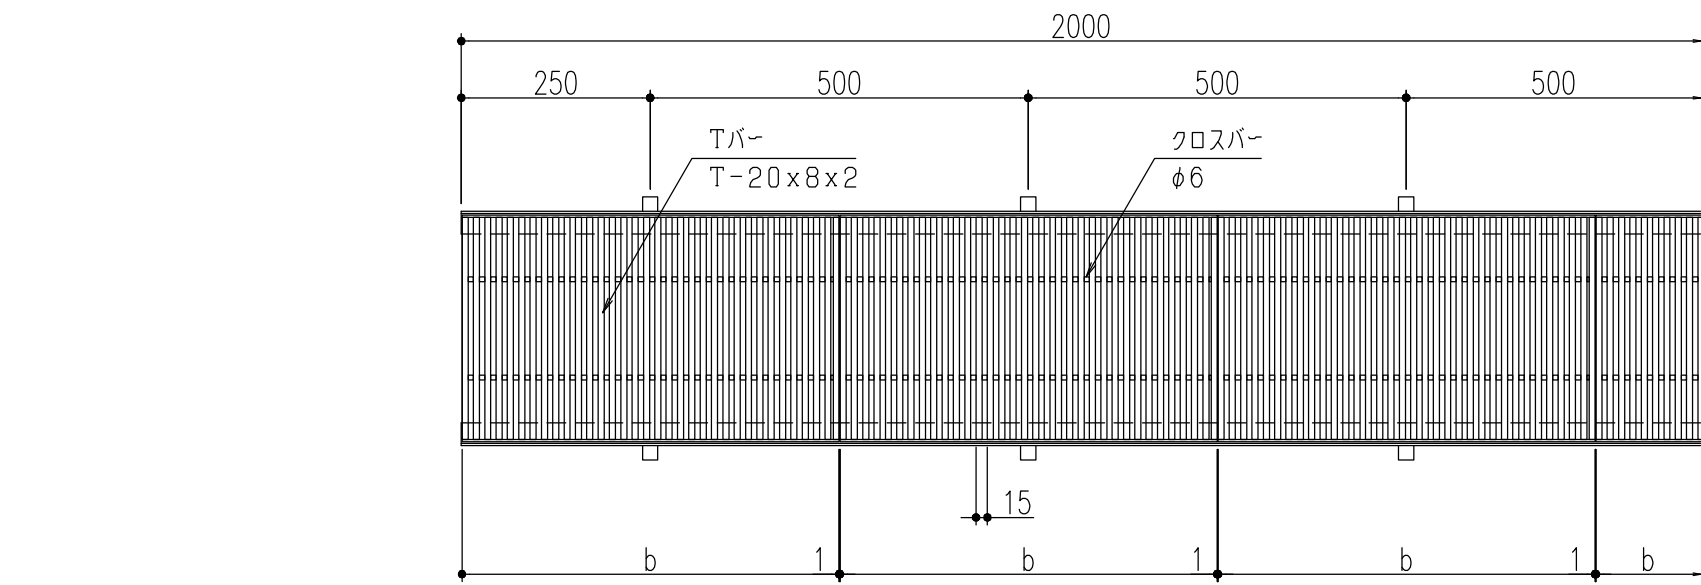

仕 様

ステンレス製グレーチング<ecoシリーズ>
(ハーフサイズ・Tバータイプ)
ETP 820H P=15
材質;冷間引板Tバー(SUS304)
ステンレス製受枠 ST-1-20M
材質;ステンレス型材(SUS304)
;アンカー-SPCC(黒染め)

Tバーの断面詳細図

Tバー詳細図

断面詳細図

350	ETP 820H-35	410	400	499	20	3	6.1	歩道用	ST-1-20M
300	ETP 820H-30	360	350			2	5.3		
250	ETP 820H-25	310	300			1	4.6		
200	ETP 820H-20	260	250				3.9		
150	ETP 820H-15	210	200				3.1		
100	ETP 820H-10	160	150				2.4		
溝 幅	型 式 記 号	A	a	b	h	クロスバー本数	質量(kg/枚)	適用荷重	適用受枠

△					第 三 角 法	製 図 検 査 承 認	担 当	年 月 日	尺 度	名 称	ステンレスグレーチング ハーフサイズ・Tバータイプ	図 番	AC52040124-1
△							山崎	'03.11.25	-				
⚠	アンカー仕様変更	'23.6.1	黒田	近藤			平野	"		品 名	本体 ETP820H P=15 / 受枠 ST-1-20M	株式会社 中部コーポレーション	
記 号	変更内容・理由	年 月 日	担 当	承 認			平野	"					

※特記事項。。。指示なき製作基準は製品規格による。

