
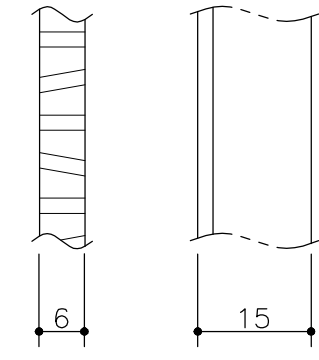
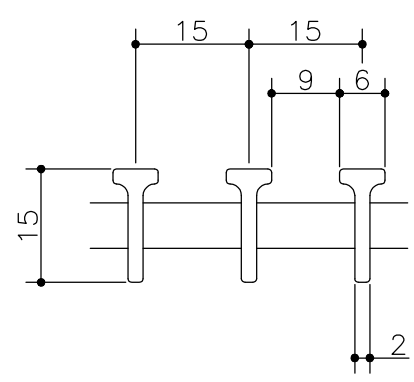
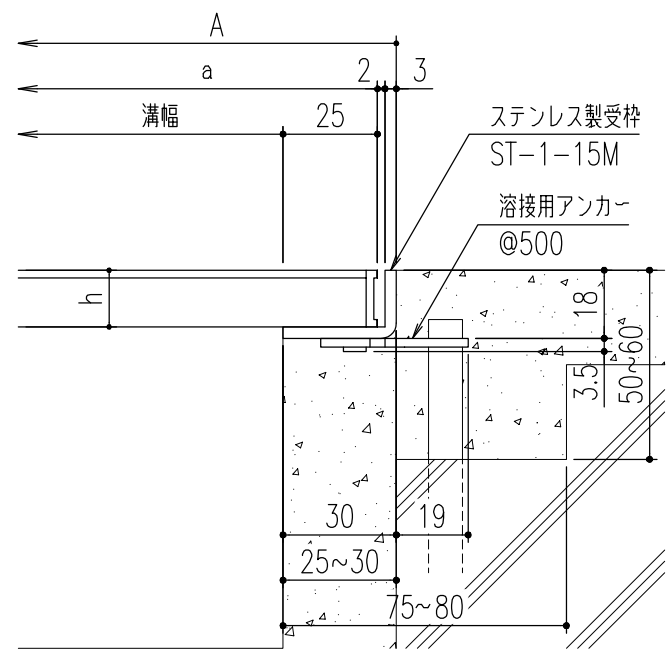
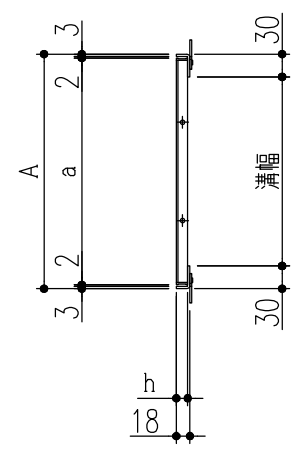


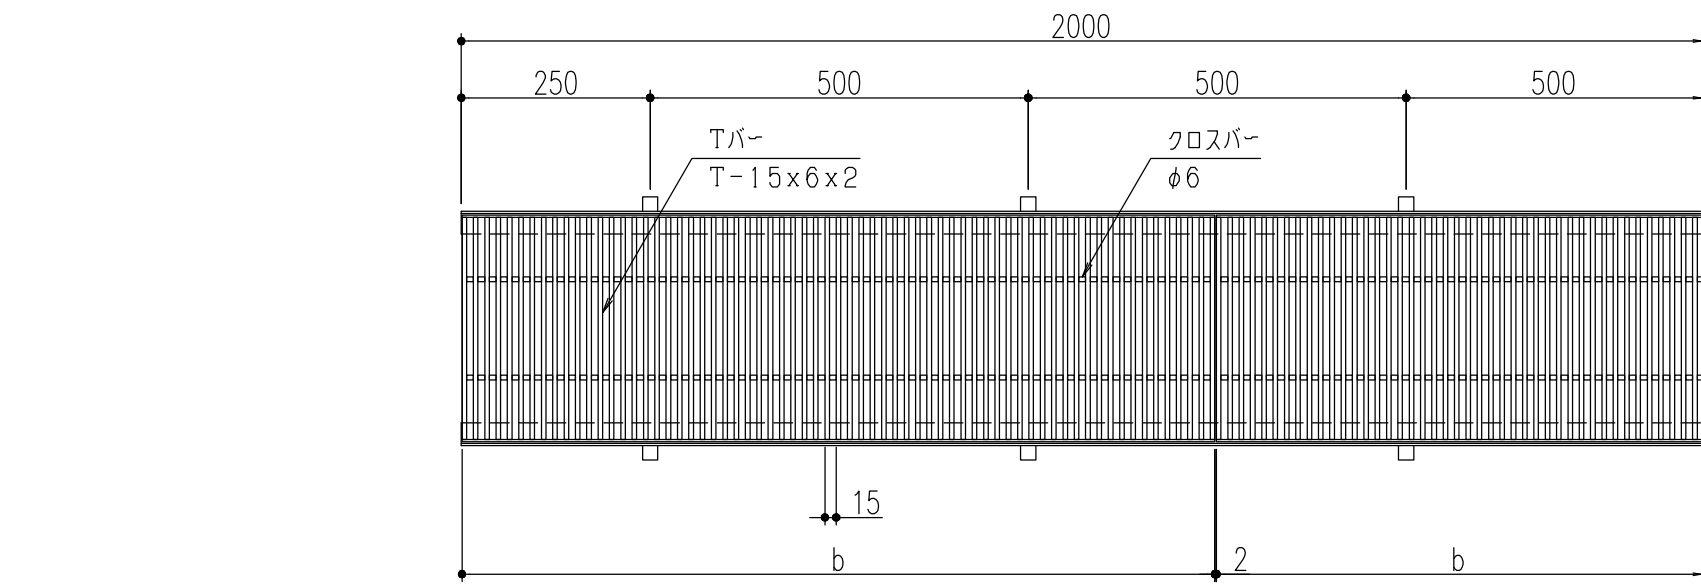

仕 様

ステンレス製グレーチング<ecoシリーズ>
(凹凸加工Tバータイプ)
ETW615 P=15
材質;冷間引抜Tバー(SUS304)
ステンレス製受枠 ST-1-15M
材質;ステンレス型材(SUS304)
;アンカー-SPCC(黒染め)

ベアリングバーの断面詳細図






Tバー詳細図

断面詳細図

350	ETW 615-35	410	400	996	15	3	8.9	歩道用	ST-1-15M
300	ETW 615-30	360	350			2	7.8		
250	ETW 615-25	310	300			1	6.8		
200	ETW 615-20	260	250				5.6		
150	ETW 615-15	210	200				4.6		
100	ETW 615-10	160	150				3.6		
溝 幅	型 式 記 号	A	a	b	h	クロスバー本数	質量(kg/枚)	適用荷重	適用受枠

△					第 三 角 法	製 図	担 当	年 月 日	尺 度	名 称	ステンレスグレーチング 凹凸加工Tバータイプ	図 番	AD72040006-1
△						検 図	平野	"		品 名	本体 ETW615 P=15 / 受枠 ST-1-15M	株式会社 中部コーポレーション	
⚠	アンカー仕様変更	'23.6.1	黒田	近藤		承認	平野	"					
記 号	変更内容・理由	年 月 日	担 当	承 認									

※特記事項。。。指示なき製作基準は製品規格による。

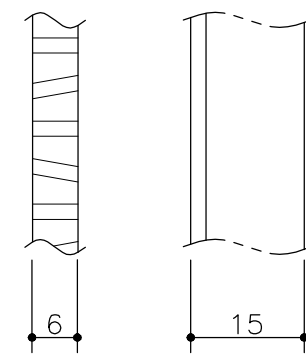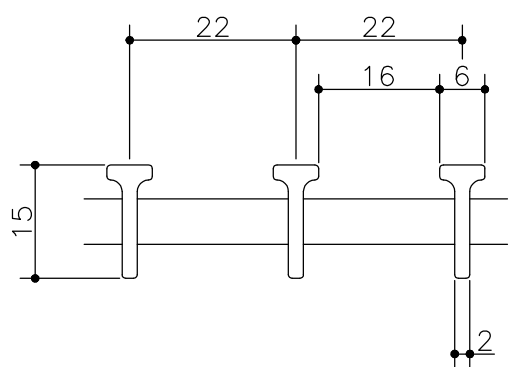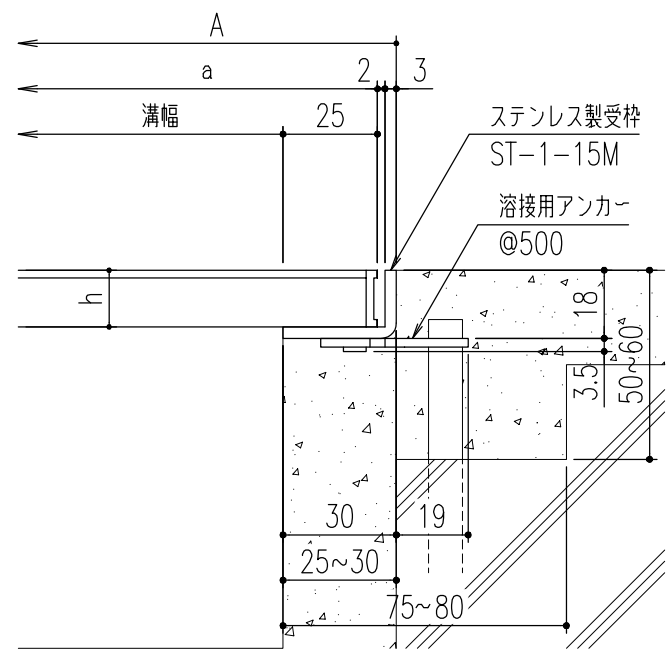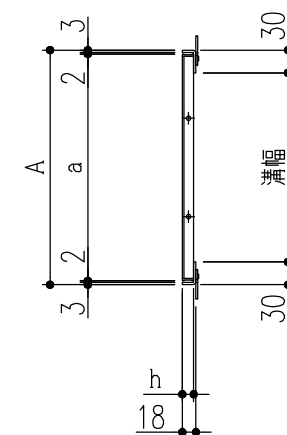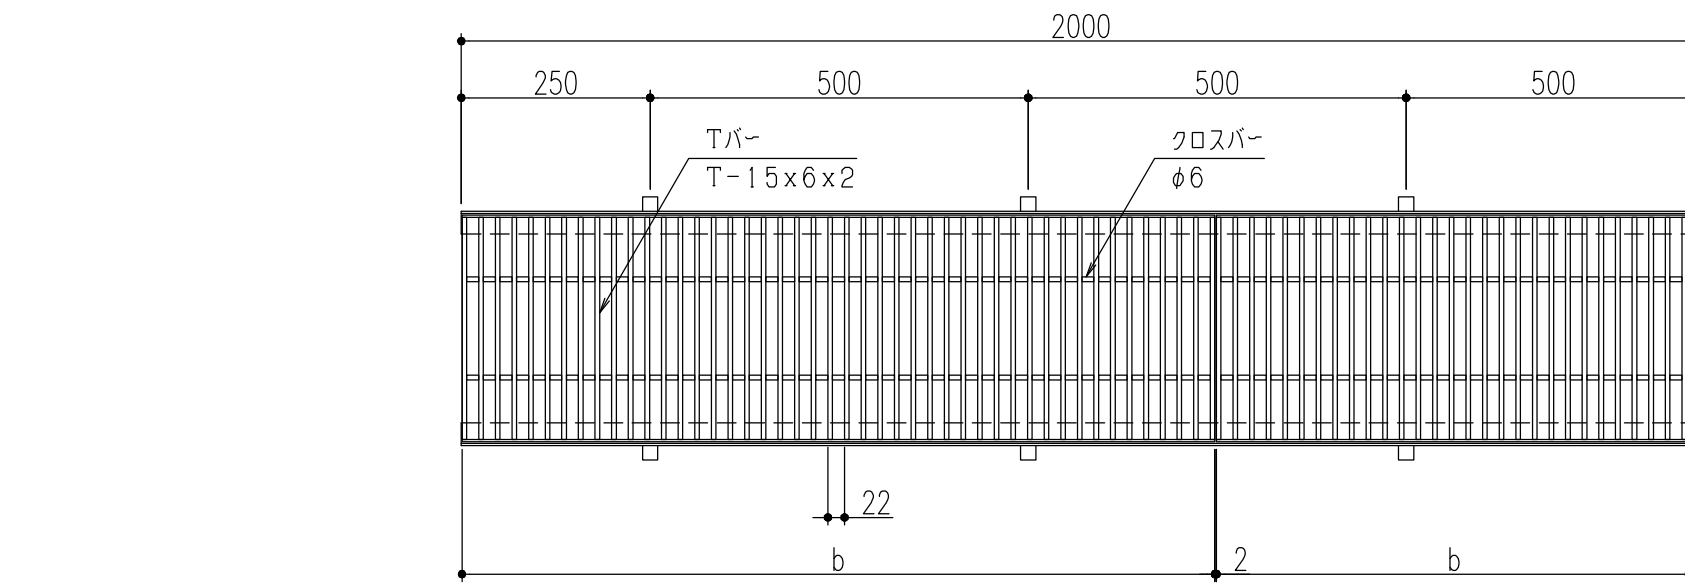

仕 様

ステンレス製グレーチング<ecoシリーズ>
(凹凸加工Tバータイプ)
ETW615 P=22
材質;冷間引抜Tバー(SUS304)
ステンレス製受枠 ST-1-15M
材質;ステンレス型材(SUS304)
;アンカー-SPCC(黒染め)

ベアリングバーの断面詳細図

Tバー詳細図

断面詳細図

350	ETW 615-35	410	400	996	15	3	6.4	歩道用	ST-1-15M
300	ETW 615-30	360	350			2	5.6		
250	ETW 615-25	310	300			1	4.9		
200	ETW 615-20	260	250				4.1		
150	ETW 615-15	210	200				3.4		
100	ETW 615-10	160	150				2.7		
溝 幅	型 式 記 号	A	a	b	h	クロスバー本数	質量 (kg/枚)	適用荷重	適用受枠

△					第三 角 法	製 図 検 図 承 認	担 当	年 月 日	尺 度	名 称	ステンレスグレーチング 凹凸加工Tバータイプ	図 番	AD72040005-1
△							山崎	'03.5.27	-				
⚠	アンカー仕様変更	'23.6.1	黒田	近藤			平野	"		品 名	本体 ETW615 P=22 / 受枠 ST-1-15M	株式会社 中部コーポレーション	
記 号	変更内容・理由	年 月 日	担 当	承 認			平野	"					

※特記事項。。。指示なき製作基準は製品規格による。