
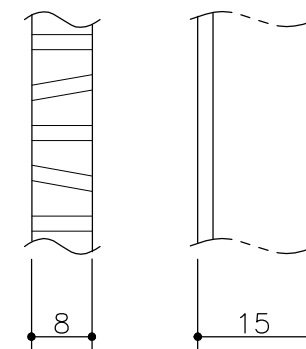
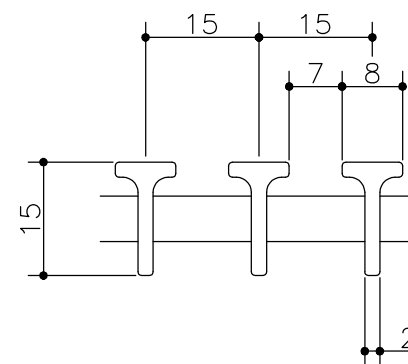
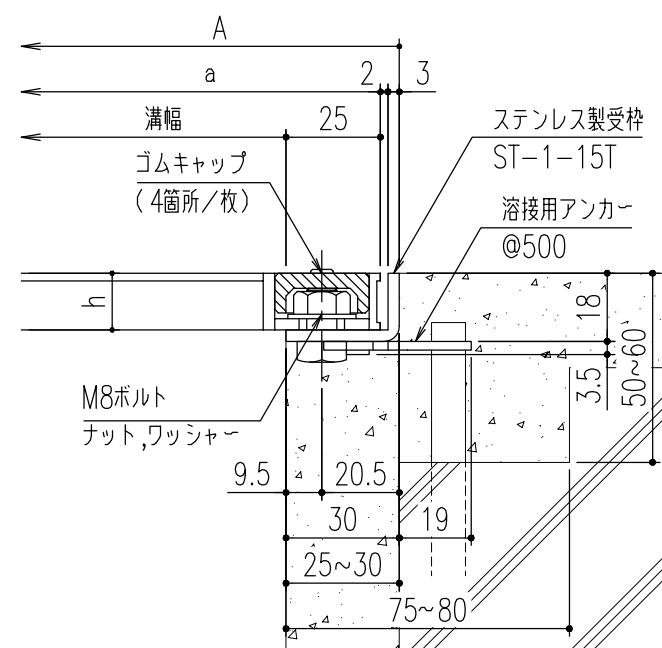
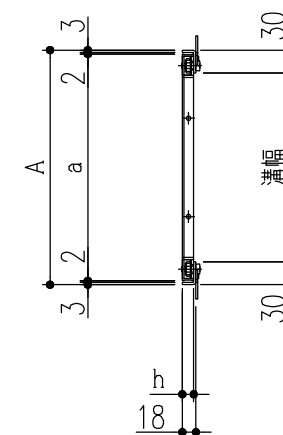


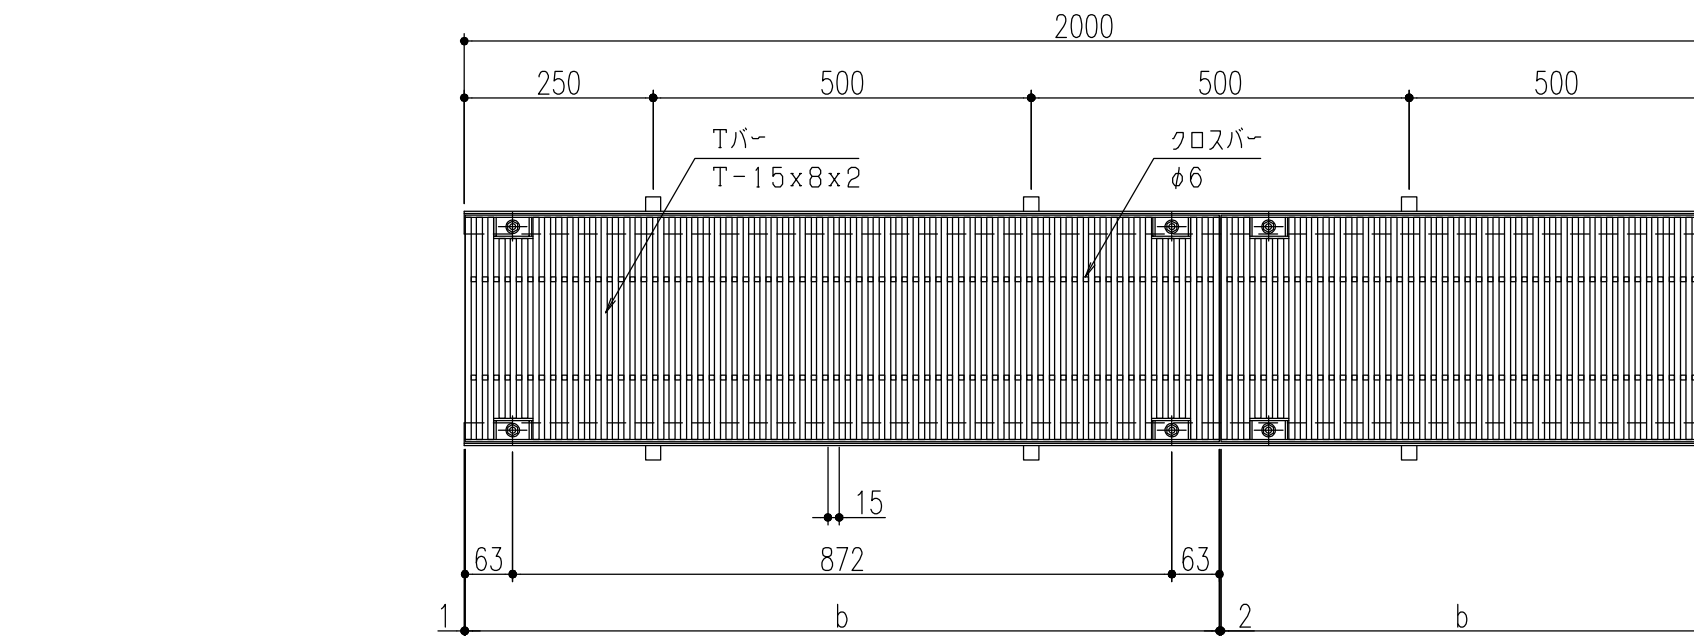

仕様

ステンレス製グレーチング<ecoシリーズ>
(ボルト固定式・凹凸加工Tバータイプ)
ETW815B P=15
材質;冷間引板Tバー(SUS304)
ステンレス製受枠 ST-1-15T
材質;ステンレス型材(SUS304)
;アンカー・SPCC(黒染め)
ゴムキャップ(4ヶ所/枚)
材質;クロロプレン(色:グレー)

350	ETW 815B-35	410	400	998	15	3	9.8	歩道用	ST-1-15T
300	ETW 815B-30	360	350			2	8.5		
250	ETW 815B-25	310	300			1	7.4		
200	ETW 815B-20	260	250				6.2		
150	ETW 815B-15	210	200				5.0		
100	ETW 815B-10	160	150				3.9		
溝 幅	型 式 記 号	A	a	b	h	クロスバー本数	質量(kg/枚)	適用荷重	適用受枠




断面詳細図

Tバー断面詳細図


Tバー詳細図

△					第	製 図	担 当	年 月 日	尺 度	名 称	ステンレスグレーチング ボルト固定式・凹凸加工Tバータイプ	図 番	AD72040053-2
2	アンカー仕様変更	'23.6.1	黒田	近藤	三	検 図	山崎	'03.11.25	-	品 名	本体 ETW815B P=15 / 受枠 ST-1-15T	株式会社 中部コーポレーション	
1	ボルト位置修正	'18.6.4	田中	近藤	角	承 認	平野	"					
記 号	変更内容・理由	年 月 日	担 当	承 認	法								


※特記事項。。。指示なき製作基準は製品規格による。

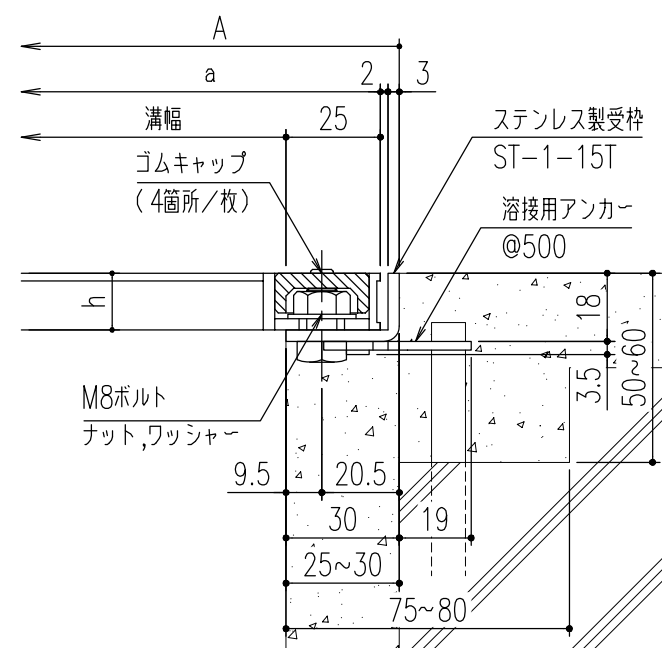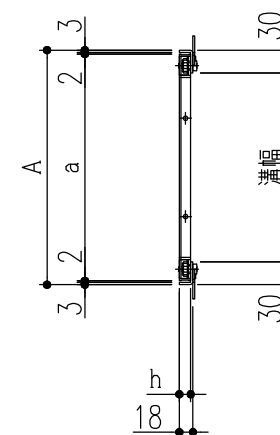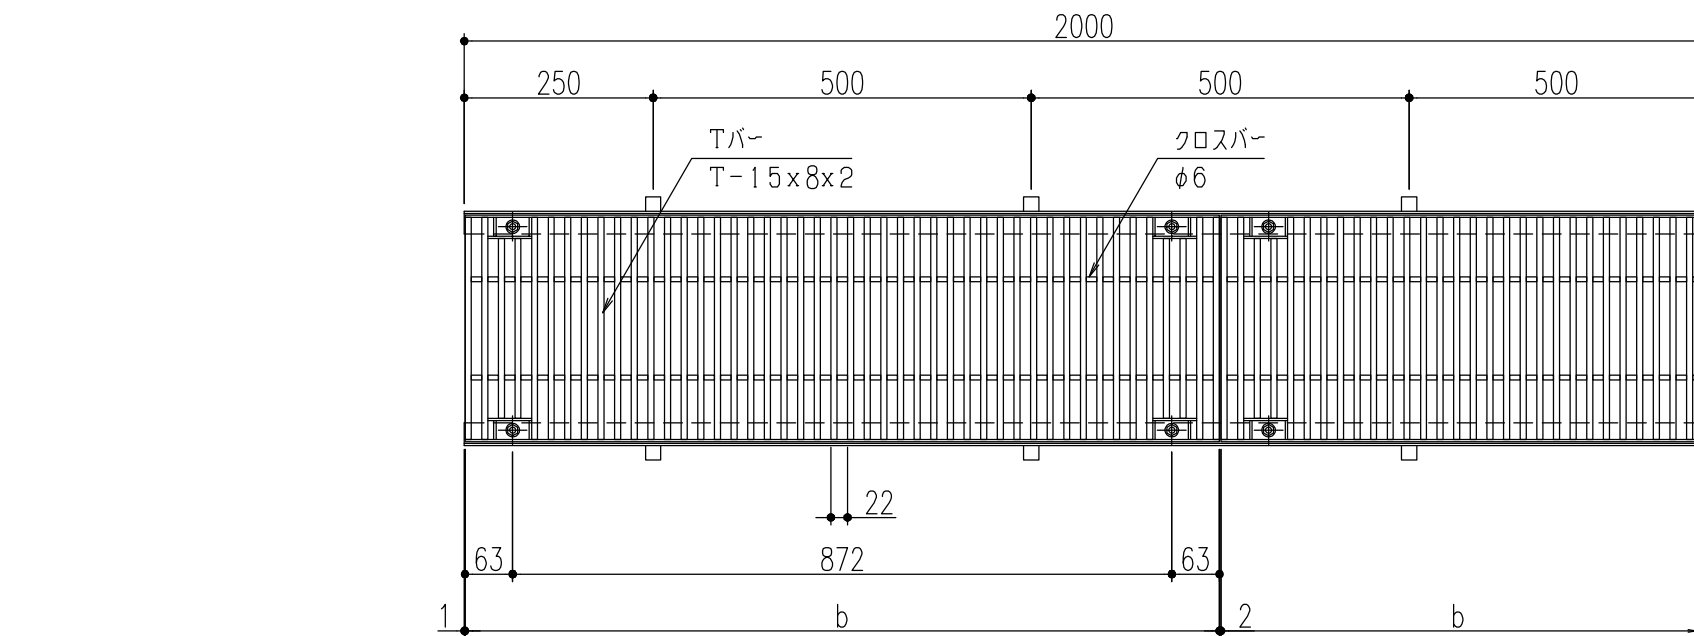

断面詳細図

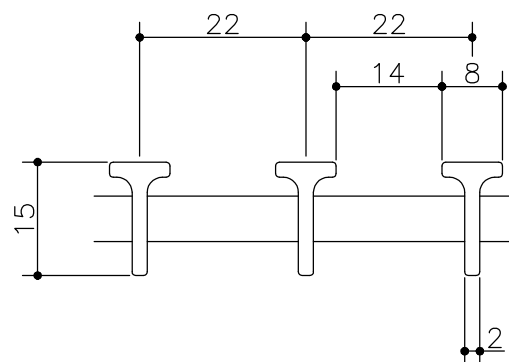

Tバー断面詳細図

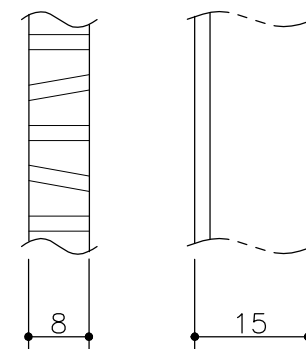

Tバー詳細図

仕様

ステンレス製グレーチング<ecoシリーズ>
(ボルト固定式・凹凸加工Tバータイプ)
ETW815B P=22
材質;冷間引板Tバー(SUS304)
ステンレス製受枠 ST-1-15T
材質;ステンレス型材(SUS304)
;アンカーSPCC(黒染め)
ゴムキャップ(4ヶ所/枚)
材質;クロロプレン(色:グレー)

350	ETW 815B-35	410	400	998	15	3	7.0	歩道用	ST-1-15T
300	ETW 815B-30	360	350			2	6.1		
250	ETW 815B-25	310	300			1	5.3		
200	ETW 815B-20	260	250				4.4		
150	ETW 815B-15	210	200				3.7		
100	ETW 815B-10	160	150				2.9		
溝 幅	型 式 記 号	A	a	b	h	クロスバー本数	質量(kg/枚)	適用荷重	適用受枠

△					第	製 図	担 当	年 月 日	尺 度	名 称	ステンレスグレーチング ボルト固定式・凹凸加工Tバータイプ	図 番	AD72040052-2
②	アンカー仕様変更	'23.6.1	黒田	近藤	三	検 図	山崎	'03.11.25	-	品 名	本体 ETW815B P=22 / 受枠 ST-1-15T	株式会社 中部コーポレーション	
①	ボルト位置修正	'18.6.4	田中	近藤	角	承 認	平野	"					
記 号	変更内容・理由	年 月 日	担 当	承 認	法								

※特記事項。。。指示なき製作基準は製品規格による。