


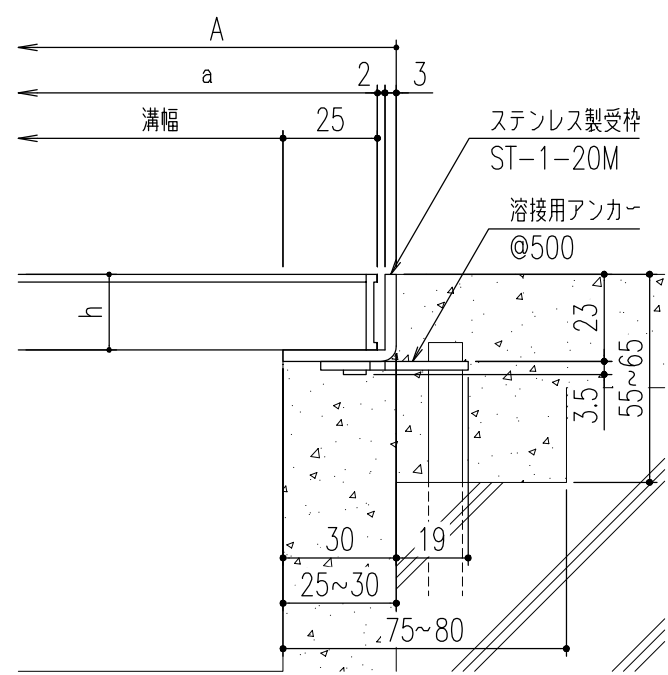
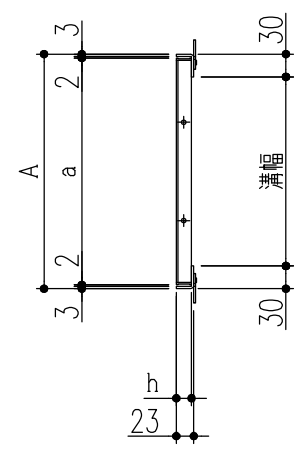


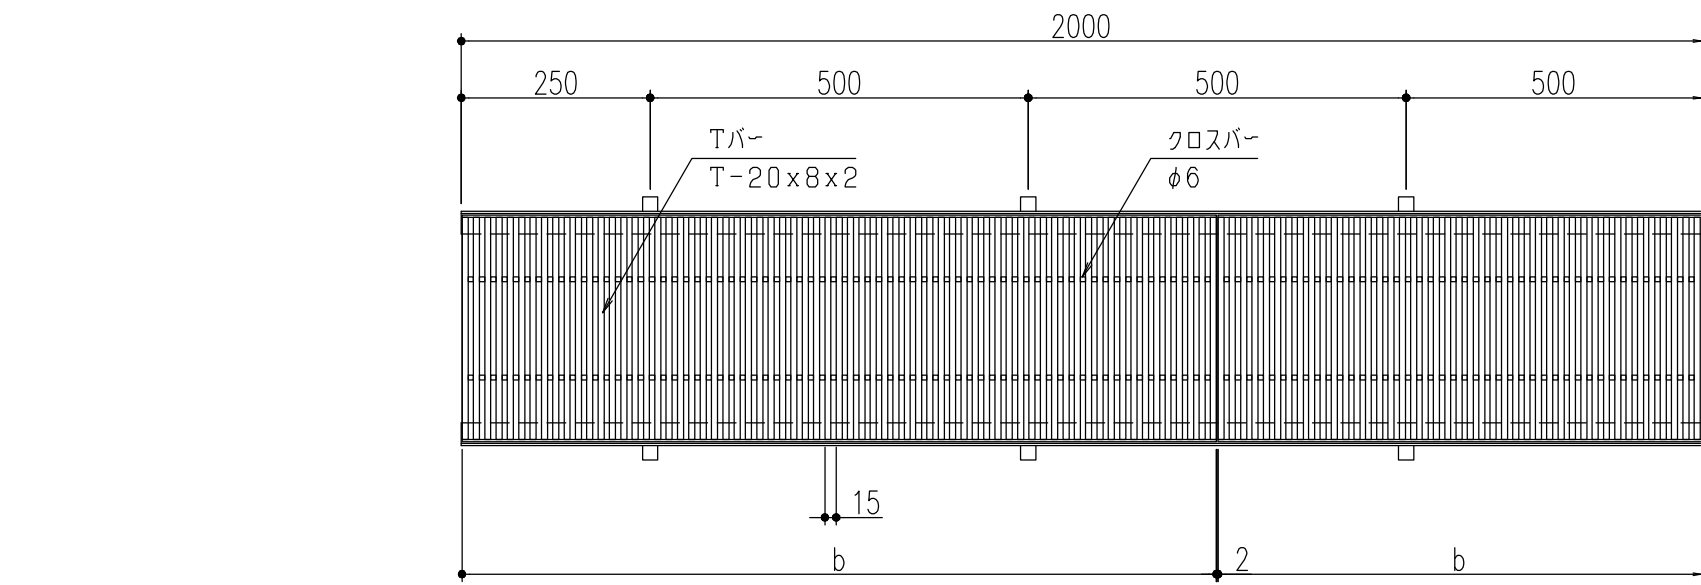

断面詳細図

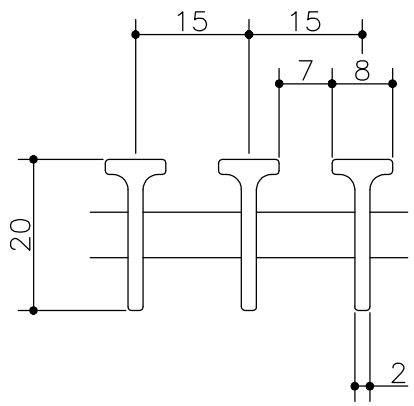

Tバーの断面詳細図

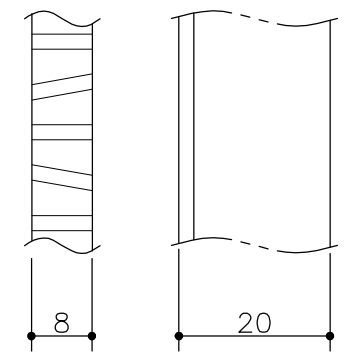

Tバー詳細図




仕 様

ステンレス製グレーチング<ecoシリーズ>
(凹凸加工Tバータイプ)
ETW820 P=15
材質;冷間引抜Tバー(SUS304)
ステンレス製受枠 ST-1-20M
材質;ステンレス型材(SUS304)
;アンカー-SPCC(黒染め)


350	ETW 820-35	410	400	998	20	3	12.0	歩道用	ST-1-20M
300	ETW 820-30	360	350			2	10.5		
250	ETW 820-25	310	300			1	9.1		
200	ETW 820-20	260	250				7.6		
150	ETW 820-15	210	200				6.2		
100	ETW 820-10	160	150				4.8		
溝 幅	型 式 記 号	A	a	b	h	クロスバー本数	質量(kg/枚)	適用荷重	適用受枠

△					第三 角 法	製 図 検 図 承 認	担 当	年 月 日	尺 度	名 称	ステンレスグレーチング 凹凸加工Tバータイプ	図 番	AD72040051-1
△							山崎	'03.11.25	-				
⚠	アンカー仕様変更	'23.6.1	黒田	近藤			平野	"		品 名	本体 ETW820 P=15 / 受枠 ST-1-20M	株式会社 中部コーポレーション	
記 号	変更内容・理由	年 月 日	担 当	承 認			平野	"					


※特記事項。。。指示なき製作基準は製品規格による。

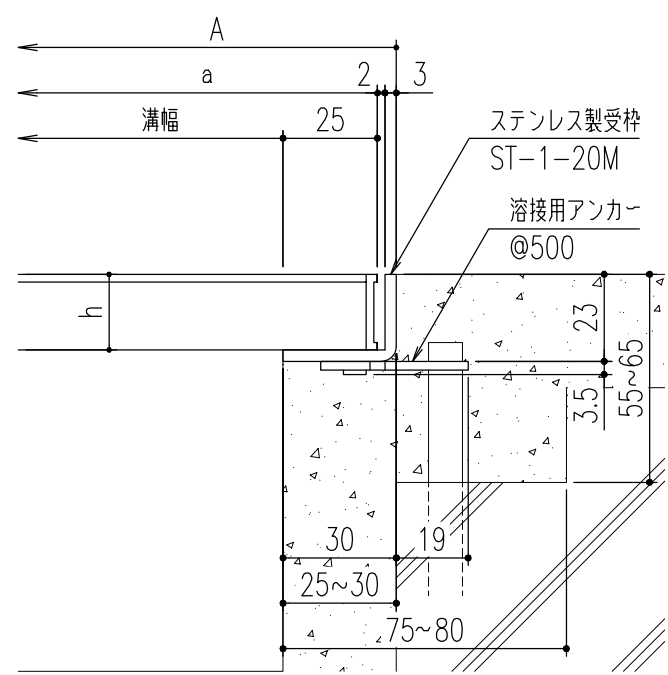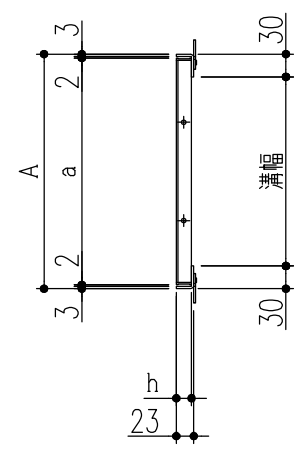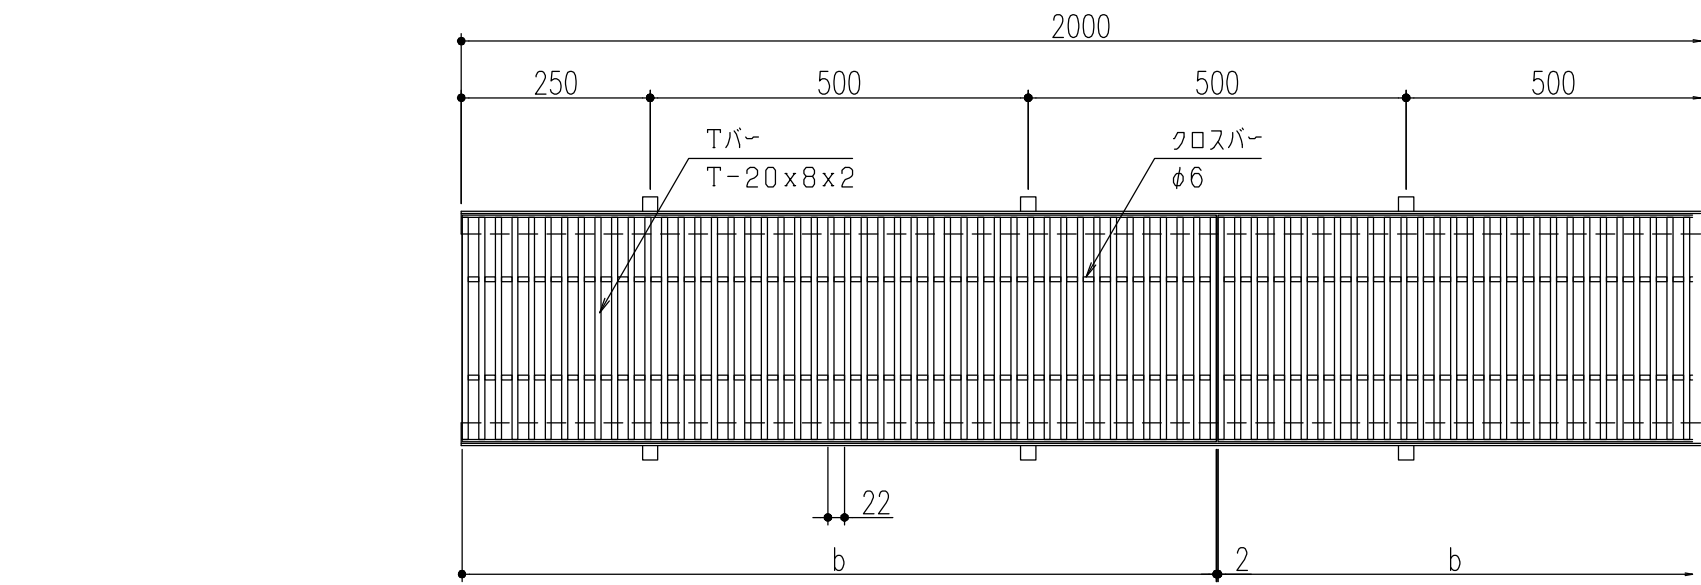

断面詳細図

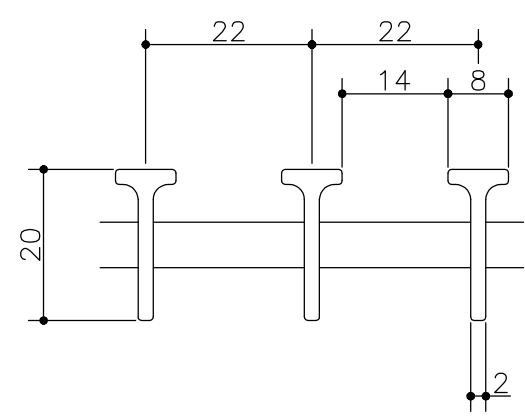

Tバーの断面詳細図

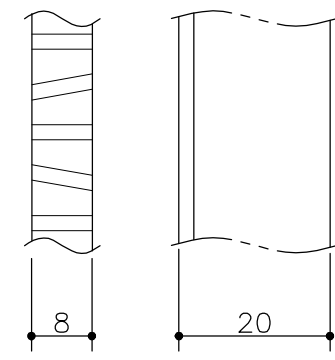

Tバー詳細図

仕 様

ステンレス製グレーチング<ecoシリーズ>
(凹凸加工Tバータイプ)
ETW820 P=22
材質;冷間引板Tバー(SUS304)
ステンレス製受枠 ST-1-20M
材質;ステンレス型材(SUS304)
;アンカー-SPCC(黒染め)

350	ETW 820-35	410	400	998	20	3	8.6	歩道用	ST-1-20M
300	ETW 820-30	360	350			2	7.5		
250	ETW 820-25	310	300			1	6.5		
200	ETW 820-20	260	250				5.5		
150	ETW 820-15	210	200				4.5		
100	ETW 820-10	160	150				3.6		
溝 幅	型 式 記 号	A	a	b	h	クロスバー本数	質量(kg/枚)	適用荷重	適用受枠

△					第三 角 法	製 図 検 図 承 認	担 当	年 月 日	尺 度	名 称	ステンレスグレーチング 凹凸加工Tバータイプ	図 番	AD72040050-1
△							山崎	'03.11.25	-				
△	アンカー仕様変更	'23.6.1	黒田	近藤			平野	"		品 名	本体 ETW820 P=22 / 受枠 ST-1-20M	株式会社 中部コーポレーション	
記 号	変更内容・理由	年 月 日	担 当	承 認			平野	"					

※特記事項。。。指示なき製作基準は製品規格による。