

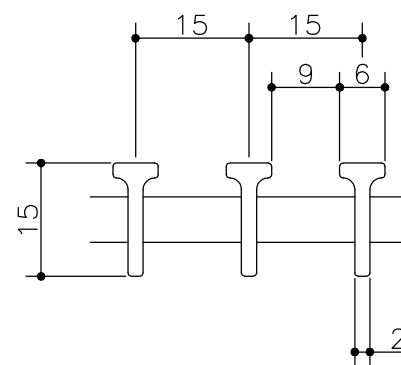
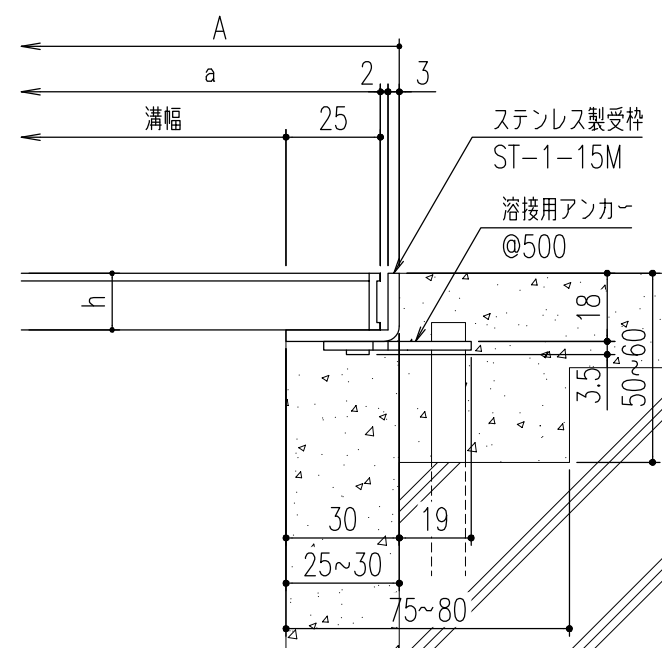
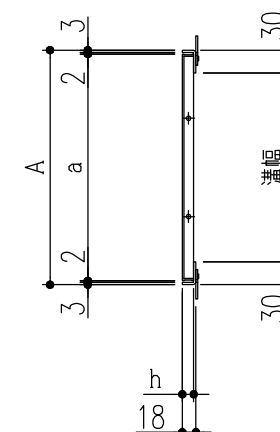


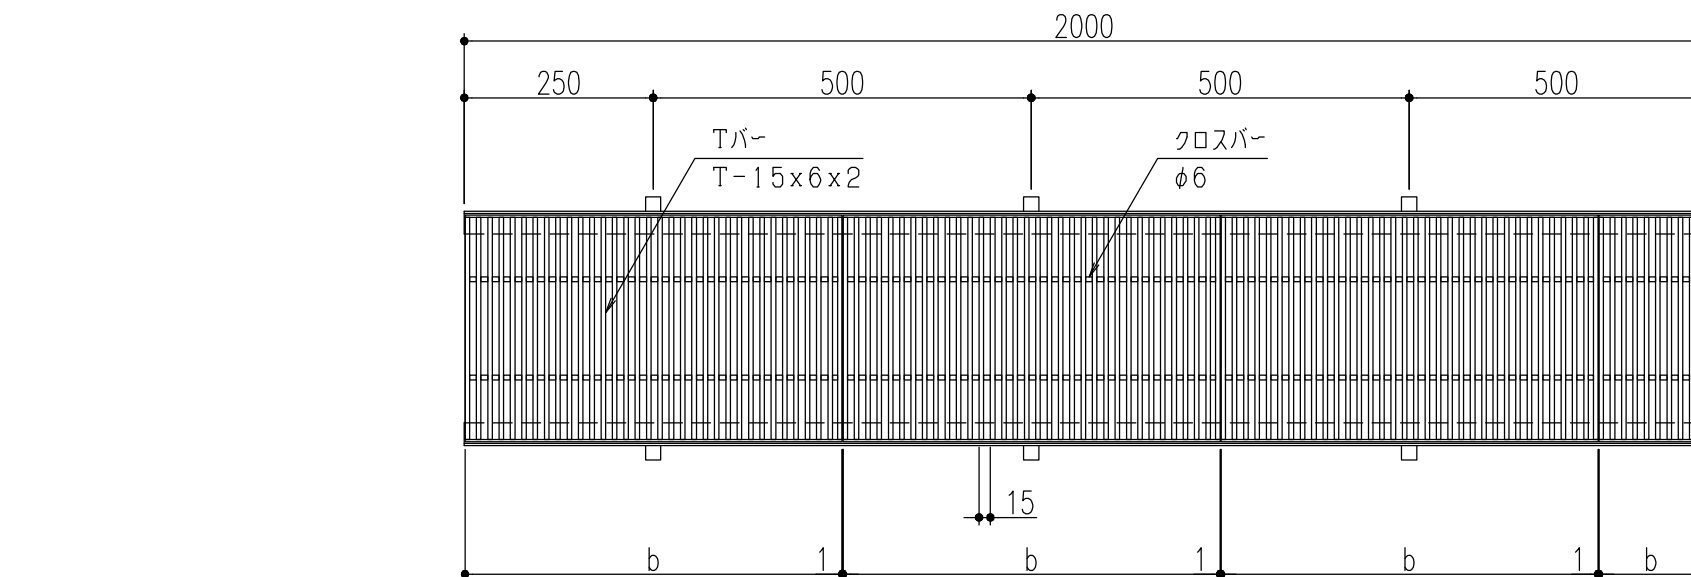

ベアリングバーの断面詳細図

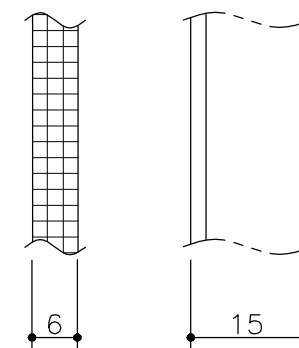

Tバー詳細図

仕様





ステンレス製グレーチング<ecoシリーズ>
(ハーフサイズ・ローレット加工Tバータイプ)
ETX 615H P=15
材質;冷間引抜Tバー(SUS304)
ステンレス製受枠 ST-1-15M
材質;ステンレス型材(SUS304)
;アンカー SPCC(黒染め)

断面詳細図


350	ETX 615H-35	410	400	499	15	3	4.5	歩道用	ST-1-15M
300	ETX 615H-30	360	350			2	4.0		
250	ETX 615H-25	310	300			1	3.4		
200	ETX 615H-20	260	250				2.9		
150	ETX 615H-15	210	200				2.3		
100	ETX 615H-10	160	150				1.8		
溝幅	型式記号	A	a	b	h	クロスバー本数	質量(kg/枚)	適用荷重	適用受枠

△					第三 角 法	製図	担当	年月日	尺度	名称	ステンレスグレーチング ハーフサイズ・ローレット加工Tバータイプ	図番	AC52040050-1
△						検図				品名	本体 ETX615H P=15 / 受枠 ST-1-15M	株式会社 中部コーポレーション	
△	アンカー仕様変更	'23.6.1	黒田	近藤		承認							
記号	変更内容・理由	年月日	担当	承認									

※特記事項。。。指示なき製作基準は製品規格による。

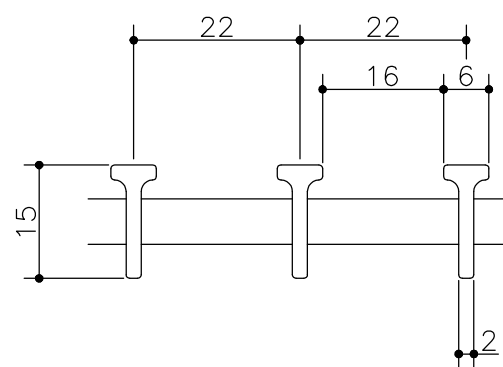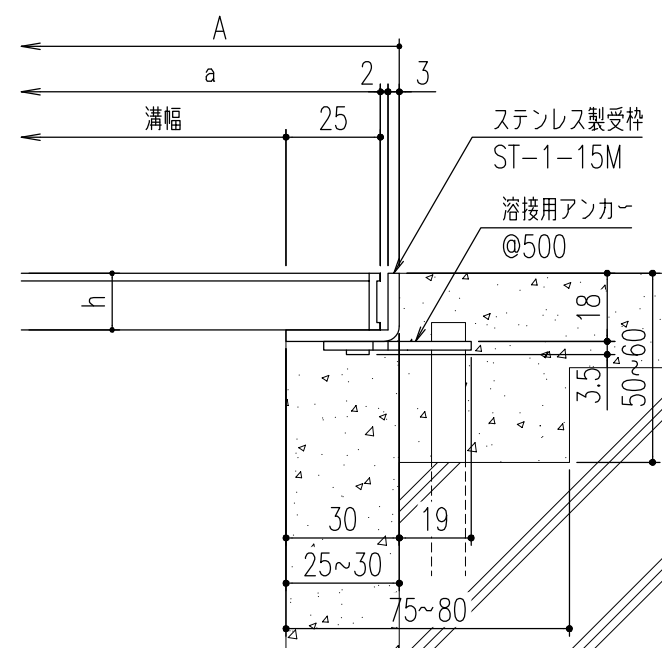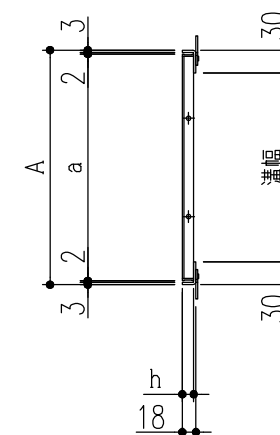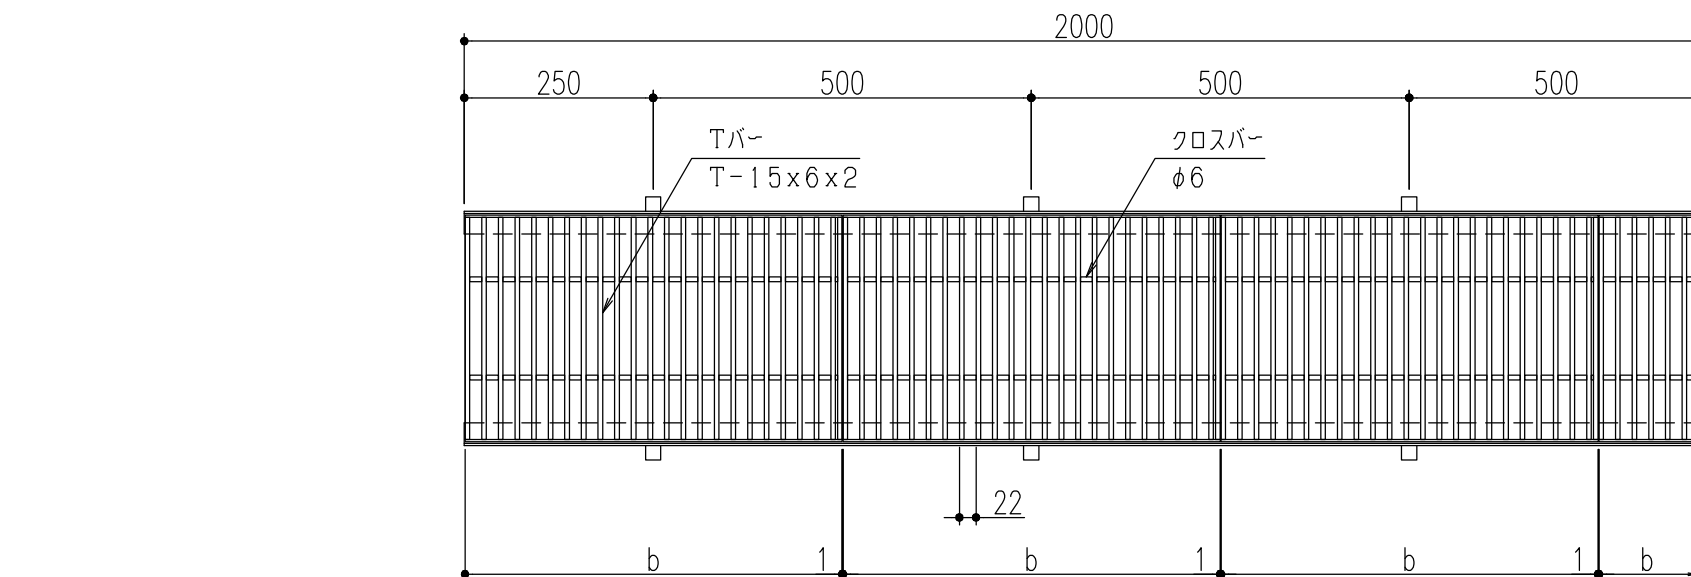

ベアリングバーの断面詳細図

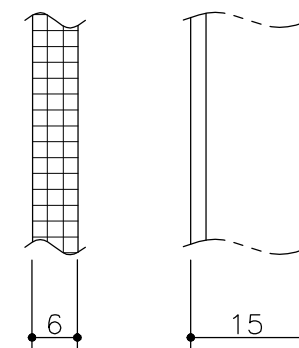

Tバー詳細図

仕様

ステンレス製グレーチング<ecoシリーズ>
(ハーフサイズ・ローレット加工Tバータイプ)
ETX 615H P=22
材質;冷間引抜Tバー(SUS304)
ステンレス製受枠 ST-1-15M
材質;ステンレス型材(SUS304)
;アンカー-SPCC(黒染め)

断面詳細図

350	ETX 615H-35	410	400	499	15	3	3.3	歩道用	ST-1-15M
300	ETX 615H-30	360	350			2	2.9		
250	ETX 615H-25	310	300			1	2.5		
200	ETX 615H-20	260	250				2.1		
150	ETX 615H-15	210	200				1.7		
100	ETX 615H-10	160	150				1.4		
溝幅	型式記号	A	a	b	h	クロスバー本数	質量(kg/枚)	適用荷重	適用受枠

△					第三 角 法	製図	担当	年月日	尺度	名称	ステンレスグレーチング ハーフサイズ・ローレット加工Tバータイプ	図番	AC52040049-1
△						検図				品名	本体 ETX615H P=22 / 受枠 ST-1-15M	株式会社 中部コーポレーション	
△	アンカー仕様変更	'23.6.1	黒田	近藤		承認							
記号	変更内容・理由	年月日	担当	承認									

※特記事項。。。指示なき製作基準は製品規格による。