
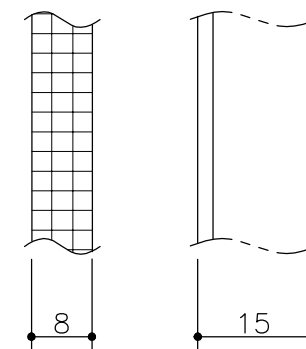
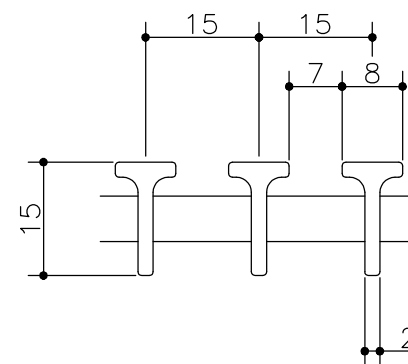
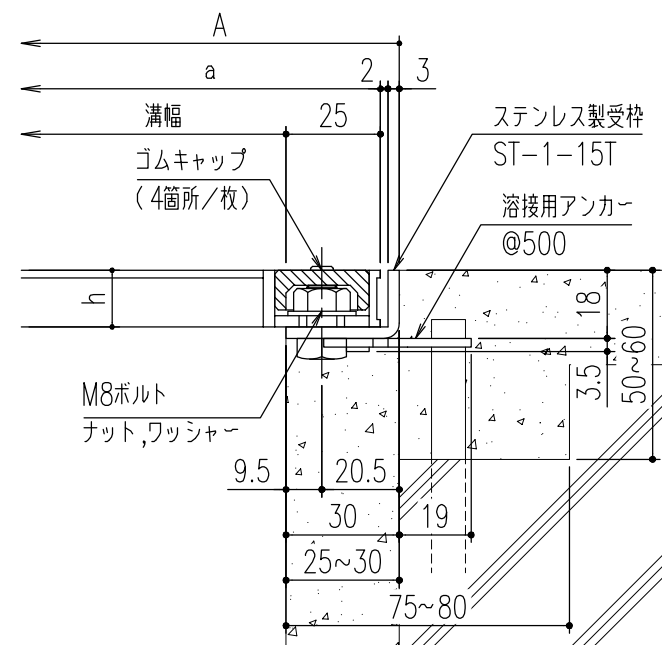
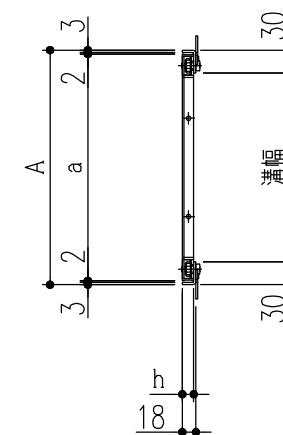


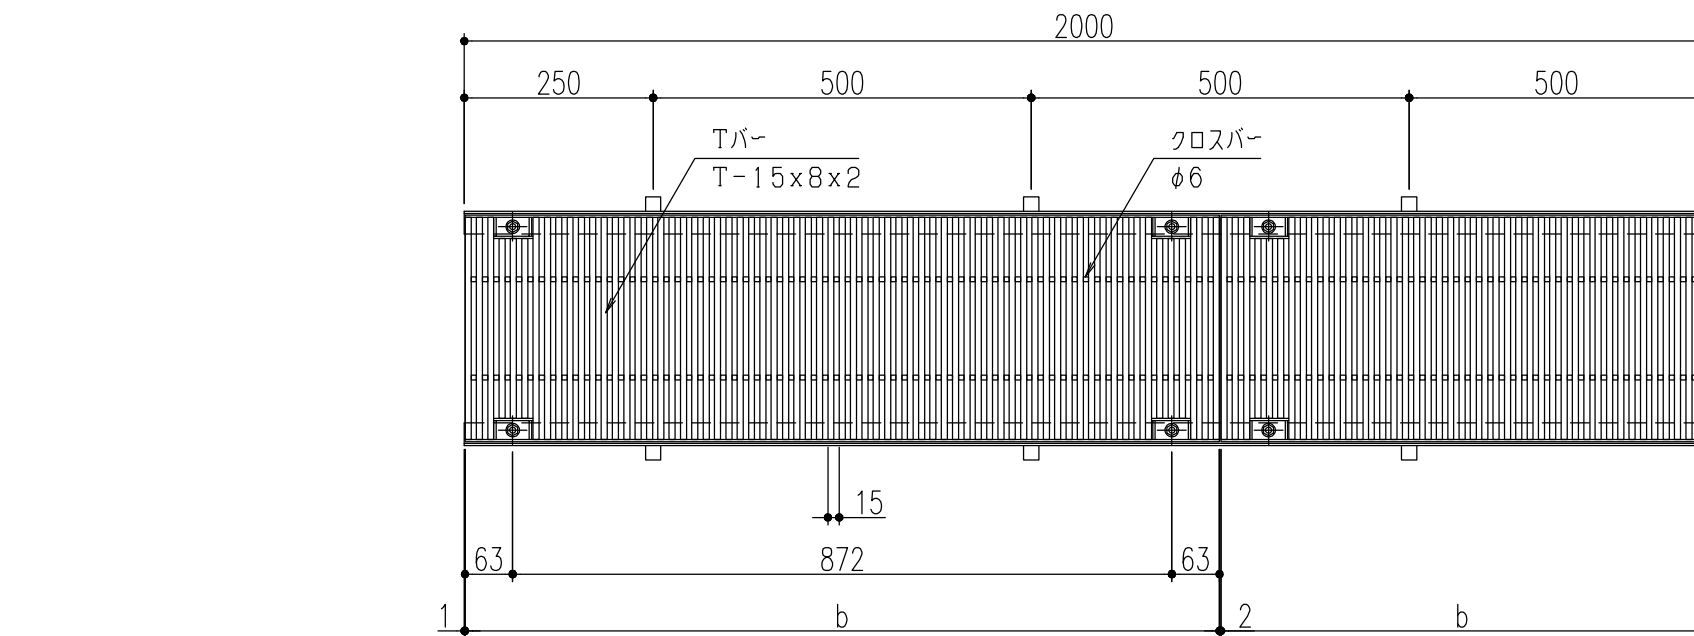




仕様

ステンレス製グレーチング<ecoシリーズ>
(ボルト固定式・ローレット加工Tバータイプ)
ETX 815B P=15
材質;冷間引板Tバー(SUS304)
ステンレス製受枠 ST-1-15T
材質;ステンレス型材(SUS304)
;アンカーSPCC(黒染め)
ゴムキャップ(4ヶ所/枚)
材質;クロロプレン(色:グレー)


350	ETX 815B-35	410	400	998	15	3	9.8	歩道用	ST-1-15T
300	ETX 815B-30	360	350			2	8.5		
250	ETX 815B-25	310	300			1	7.4		
200	ETX 815B-20	260	250				6.2		
150	ETX 815B-15	210	200				5.0		
100	ETX 815B-10	160	150				3.9		
溝幅	型式記号	A	a	b	h	クロスバー本数	質量(kg/枚)	適用荷重	適用受枠

△					第三	製図	担当	年月日	尺度	名称	ステンレスグレーチング ボルト固定式・ローレット加工Tバータイプ	図番	AC52040110-2
②	アンカー仕様変更	'23.6.1	黒田	近藤	角	検図	山崎	'03.11.25	-	品名	本体 ETX815B P=15 / 受枠 ST-1-15T	株式会社 中部コーポレーション	
①	ボルト位置修正	'18.6.4	田中	近藤	法	承認	平野	"					
記号	変更内容・理由	年月日	担当	承認									


※特記事項。。。指示なき製作基準は製品規格による。

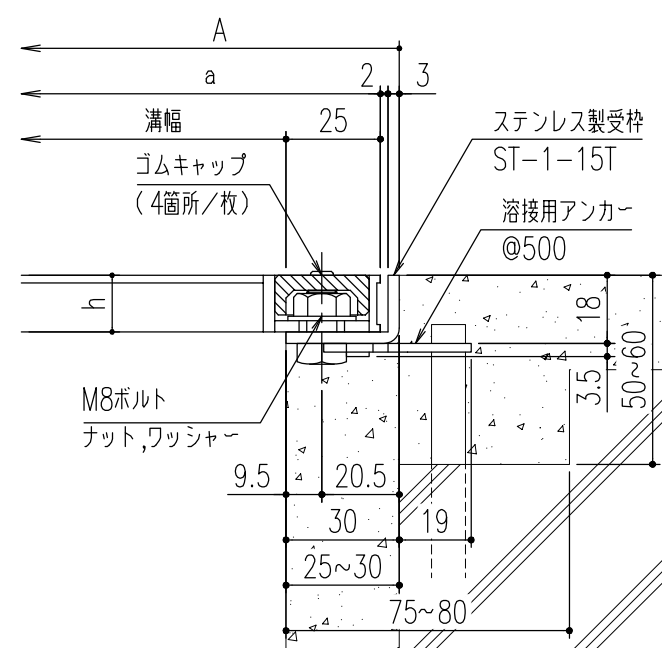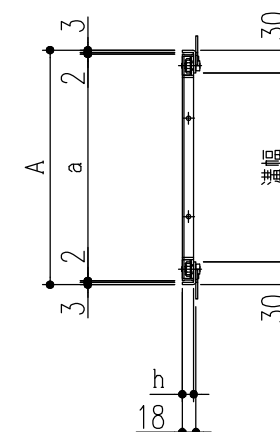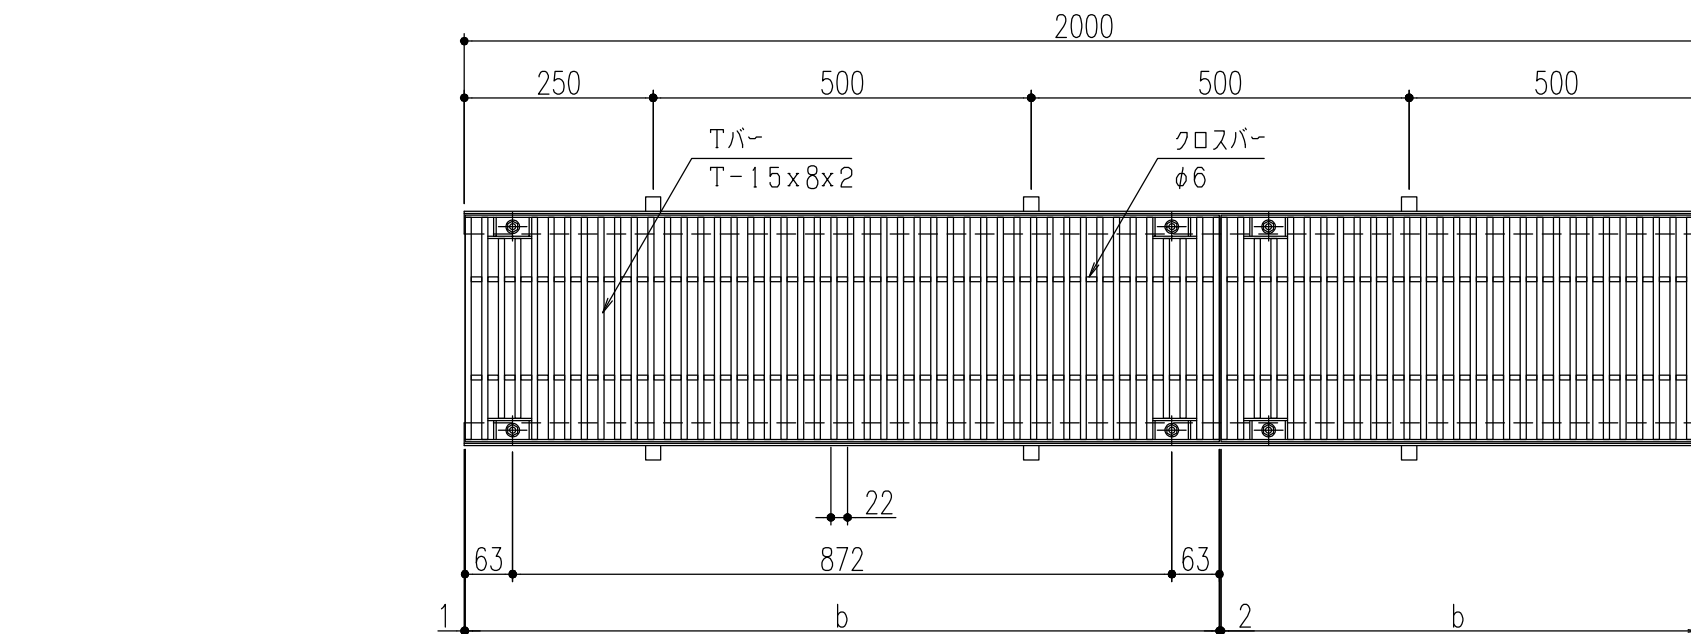

断面詳細図

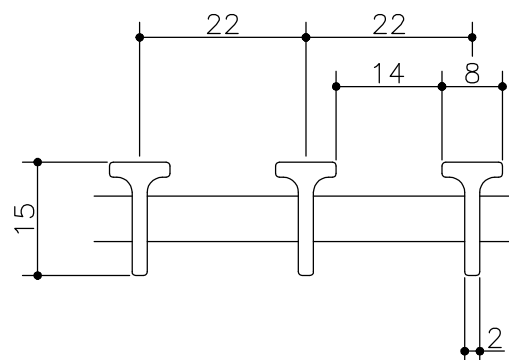

Tバー断面詳細図

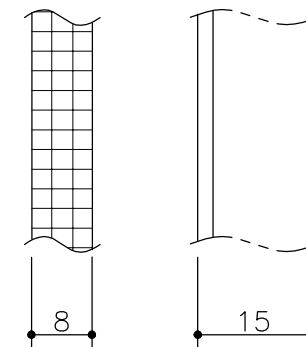

Tバー詳細図

仕様

ステンレス製グレーチング<ecoシリーズ>
(ボルト固定式・ローレット加工Tバータイプ)
ETX 815B P=22
材質;冷間引板Tバー(SUS304)
ステンレス製受枠 ST-1-15T
材質;ステンレス型材(SUS304)
;アンカーSPCC(黒染め)
ゴムキャップ(4ヶ所/枚)
材質;クロロプレン(色:グレー)

350	ETX 815B-35	410	400	998	15	3	7.0	歩道用	ST-1-15T
300	ETX 815B-30	360	350			2	6.1		
250	ETX 815B-25	310	300			1	5.3		
200	ETX 815B-20	260	250				4.4		
150	ETX 815B-15	210	200				3.7		
100	ETX 815B-10	160	150				2.9		
溝幅	型式記号	A	a	b	h	クロスバー本数	質量(kg/枚)	適用荷重	適用受枠

△					第三角法	製図	担当	年月日	尺度	名称	ステンレスグレーチング ボルト固定式・ローレット加工Tバータイプ	図番	AC52040109-2
②	アンカー仕様変更	'23.6.1	黒田	近藤		検図	山崎	'03.11.25	-				
①	ボルト位置修正	'18.6.4	田中	近藤		承認	平野	"		品名	本体 ETX815B P=22 / 受枠 ST-1-15T	株式会社 中部コーポレーション	
記号	変更内容・理由	年月日	担当	承認			平野	"					

※特記事項。。。指示なき製作基準は製品規格による。