


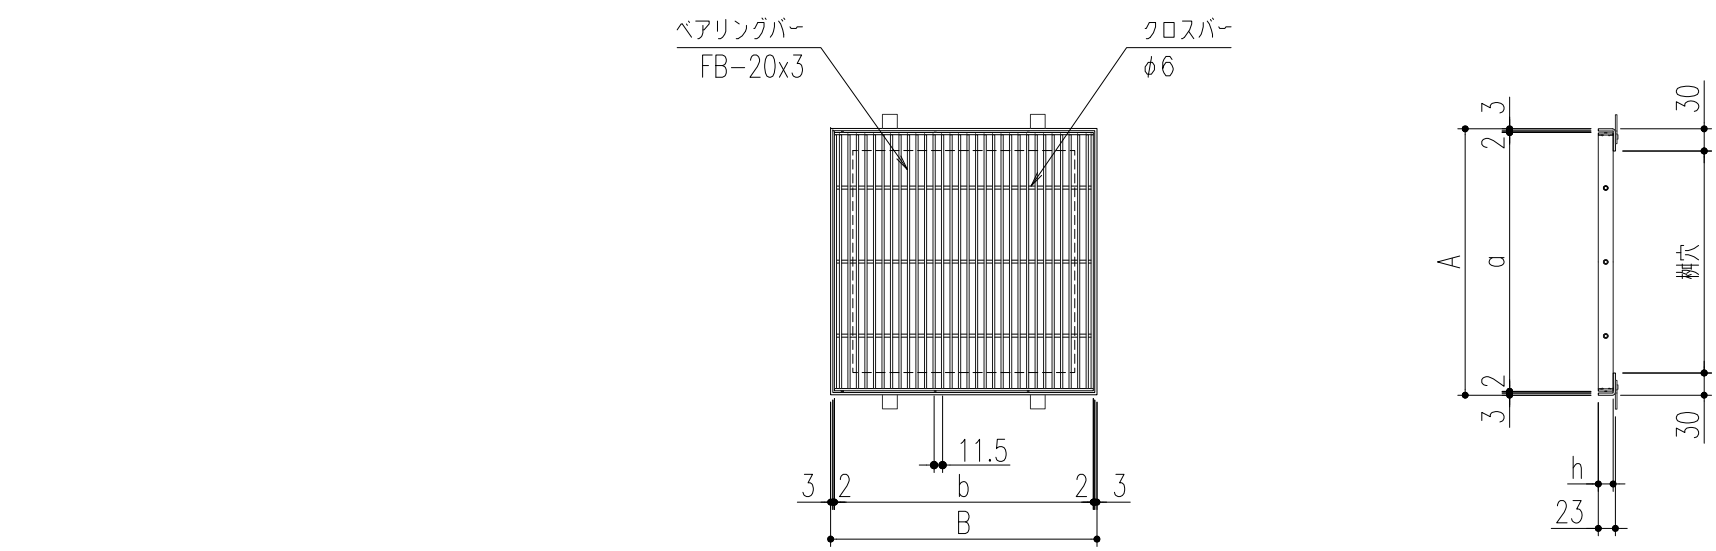

仕 様

ステンレス製グレーチング<ecoシリーズ>
(樹蓋・ローレット加工フラットバータイプ)
EX320M P=11.5
材質：SUS304
ステンレス製受枠 ST-1-20M
材質：ステンレス型材 (SUS304)
アンカー：SPCC (黒染め)


断面詳細図

フラットバー詳細図

ペアリングバー詳細図

450x450	EX320M-450	510	510	500	500	20	4	11.2	歩道用	ST-1-20M
400x400	EX320M-400	460	460	450	450		4	9.1		
350x350	EX320M-350	410	410	400	400		3	7.2		
300x300	EX320M-300	360	360	350	350		3	5.7		
樹穴	型式記号	A	B	a	b	h	クロスバー本数	質量 (Kg/枚)	適用荷重 (横断/側溝)	適用受枠

△							第二 角法	担 当	年 月 日	尺 度	名 称	ステンレスグレーチング (eco・Chubu.) 樹蓋・ローレット加工・フラットバータイプ	図 番	AJ32040339-1
△								製 図	伊藤 (豊)	10.3.1	品 名	本体 EX320M P=11.5 / 受枠 ST-1-20M	株式会社 中部コーポレーション	
△	-	アンカー仕様変更	-	'23.6.1	小森	近藤		検 図	伊藤 (豊)	"				
記号	通知番号	変更内容・理由	変更数	年 月 日	担 当	承 認		承 認	川瀬	10.6.28				

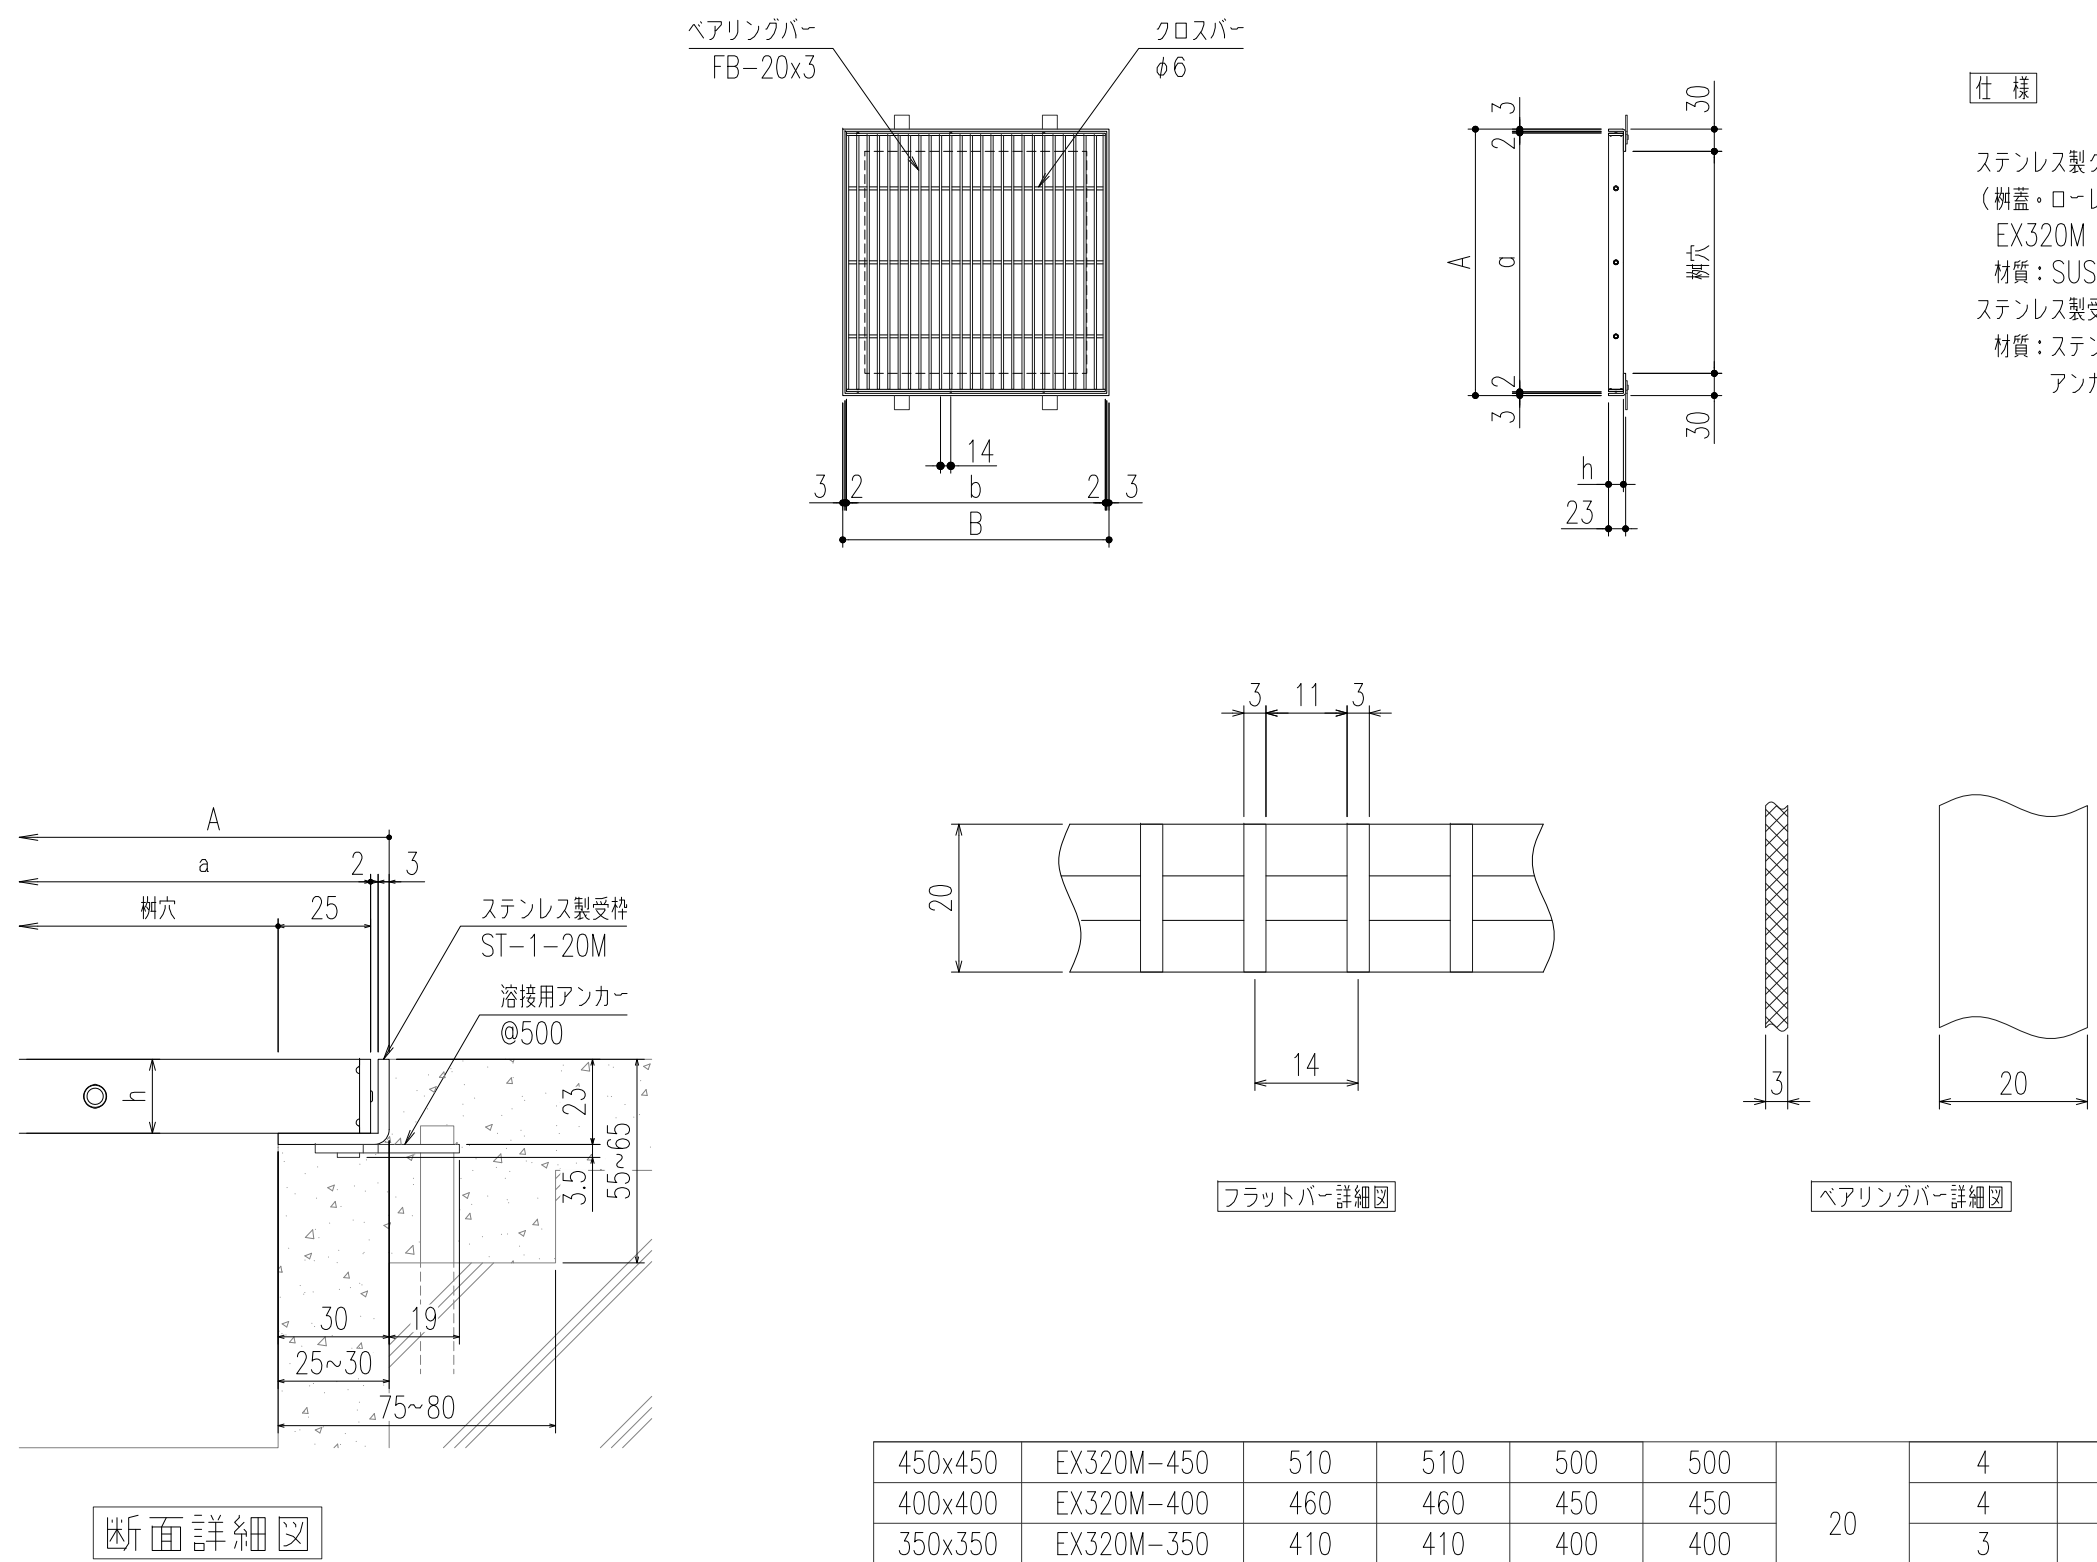

仕 様

ステンレス製グレーチング<ecoシリーズ>
(樹蓋・ローレット加工フラットバータイプ)
EX320M P=14
材質：SUS304
ステンレス製受枠 ST-1-20M
材質：ステンレス型材 (SUS304)
アンカー：SPCC (黒染め)



フラットバー詳細図

ベアリングバー詳細図


断面詳細図

450x450	EX320M-450	510	510	500	500	20	4	9.4	歩道用	ST-1-20M
400x400	EX320M-400	460	460	450	450		4	7.8		
350x350	EX320M-350	410	410	400	400		3	6.1		
300x300	EX320M-300	360	360	350	350		3	4.7		
樹穴	型式記号	A	B	a	b	h	クロスバー本数	質量 (Kg/枚)	適用荷重 (横断/側溝)	適用受枠

							第二 角法		担 当	年 月 日	尺 度	名 称	ステンレスグレーチング (eco・Chubu.) 樹蓋・ローレット加工フラットバータイプ	図 番	AJ32040342-1
								製 図	伊藤 (豊)	10.3.1	-				
	-	アンカー仕様変更	-	'23.6.1	小森	近藤		検 図	伊藤 (豊)	"					
記号	通知番号	変更内容・理由	変更数	年 月 日	担 当	承 認		承 認	川瀬	10.6.28		品 名	本体 EX320M P=14 / 受枠 ST-1-20M	株式会社 中部コーポレーション	

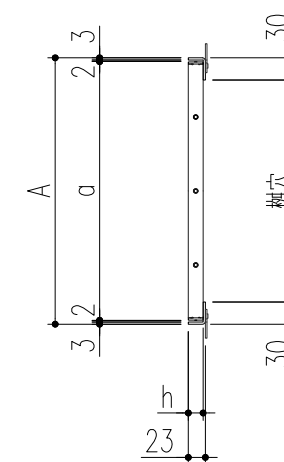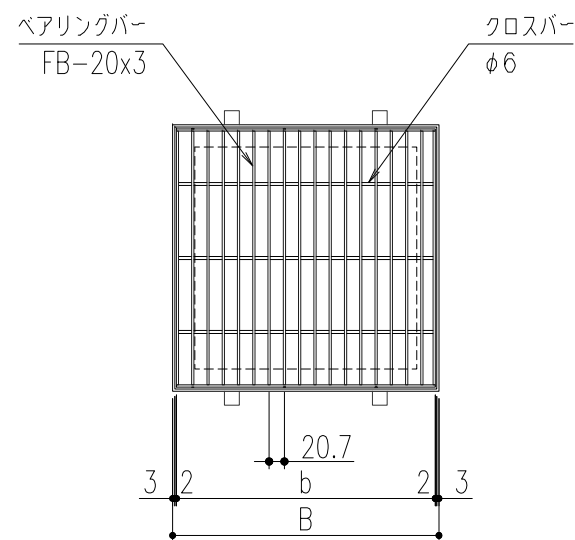

仕様

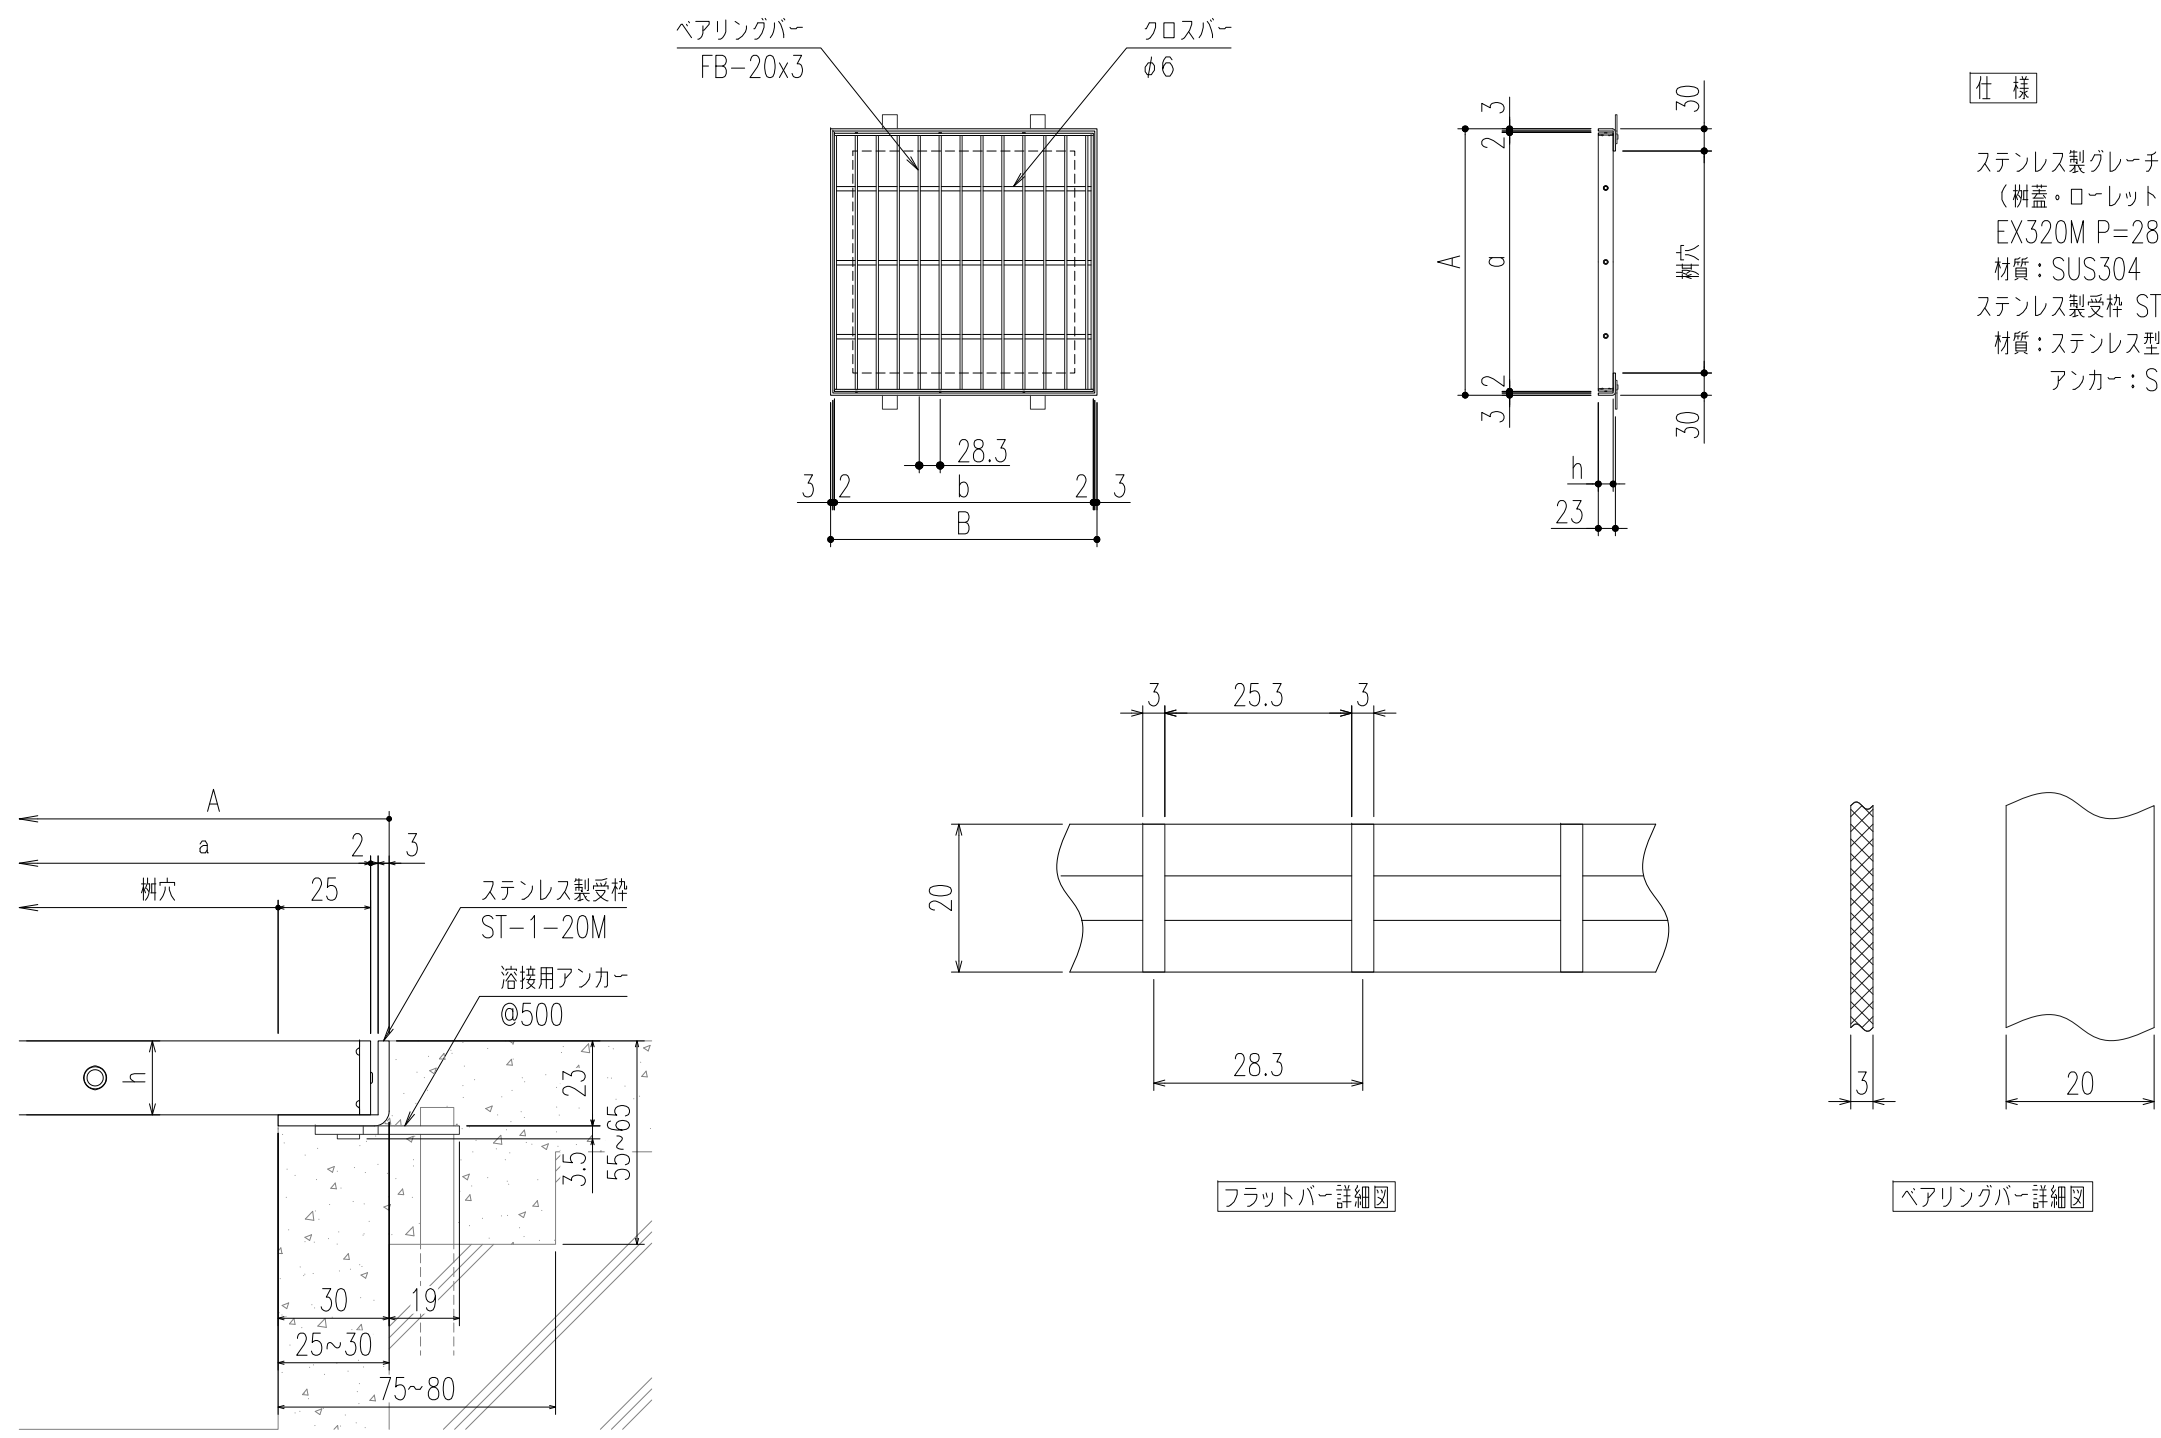

断面詳細図

フラットバー詳細図

ベアリングバー詳細図

450x450	EX320M-450	510	510	500	500	20	4	5.1	歩道用	ST-1-20M
400x400	EX320M-400	460	460	450	450		4	4.2		
350x350	EX320M-350	410	410	400	400		3	3.5		
300x300	EX320M-300	360	360	350	350		3	2.7		
樹穴	型式記号	A	B	a	b	h	クロスバー本数	質量 (Kg/枚)	適用荷重 (横断/側溝)	適用受枠

△							第二 角法	担 当	年 月 日	尺 度	名 称	ステンレスグレーチング (eco・Chubu.) 樹蓋・ローレット加工フラットバータイプ	図 番	AJ32040348-1
△								製 図	伊藤 (豊)	10.3.1	品 名	本体 EX320M P=28.3 / 受枠 ST-1-20M	株式会社 中部コーポレーション	
△	-	アンカー仕様変更	-	'23.6.1	小森	近藤		検 図	伊藤 (豊)	"				
記号	通知番号	変更内容・理由	変更数	年 月 日	担 当	承 認		承 認	川瀬	10.6.28				