


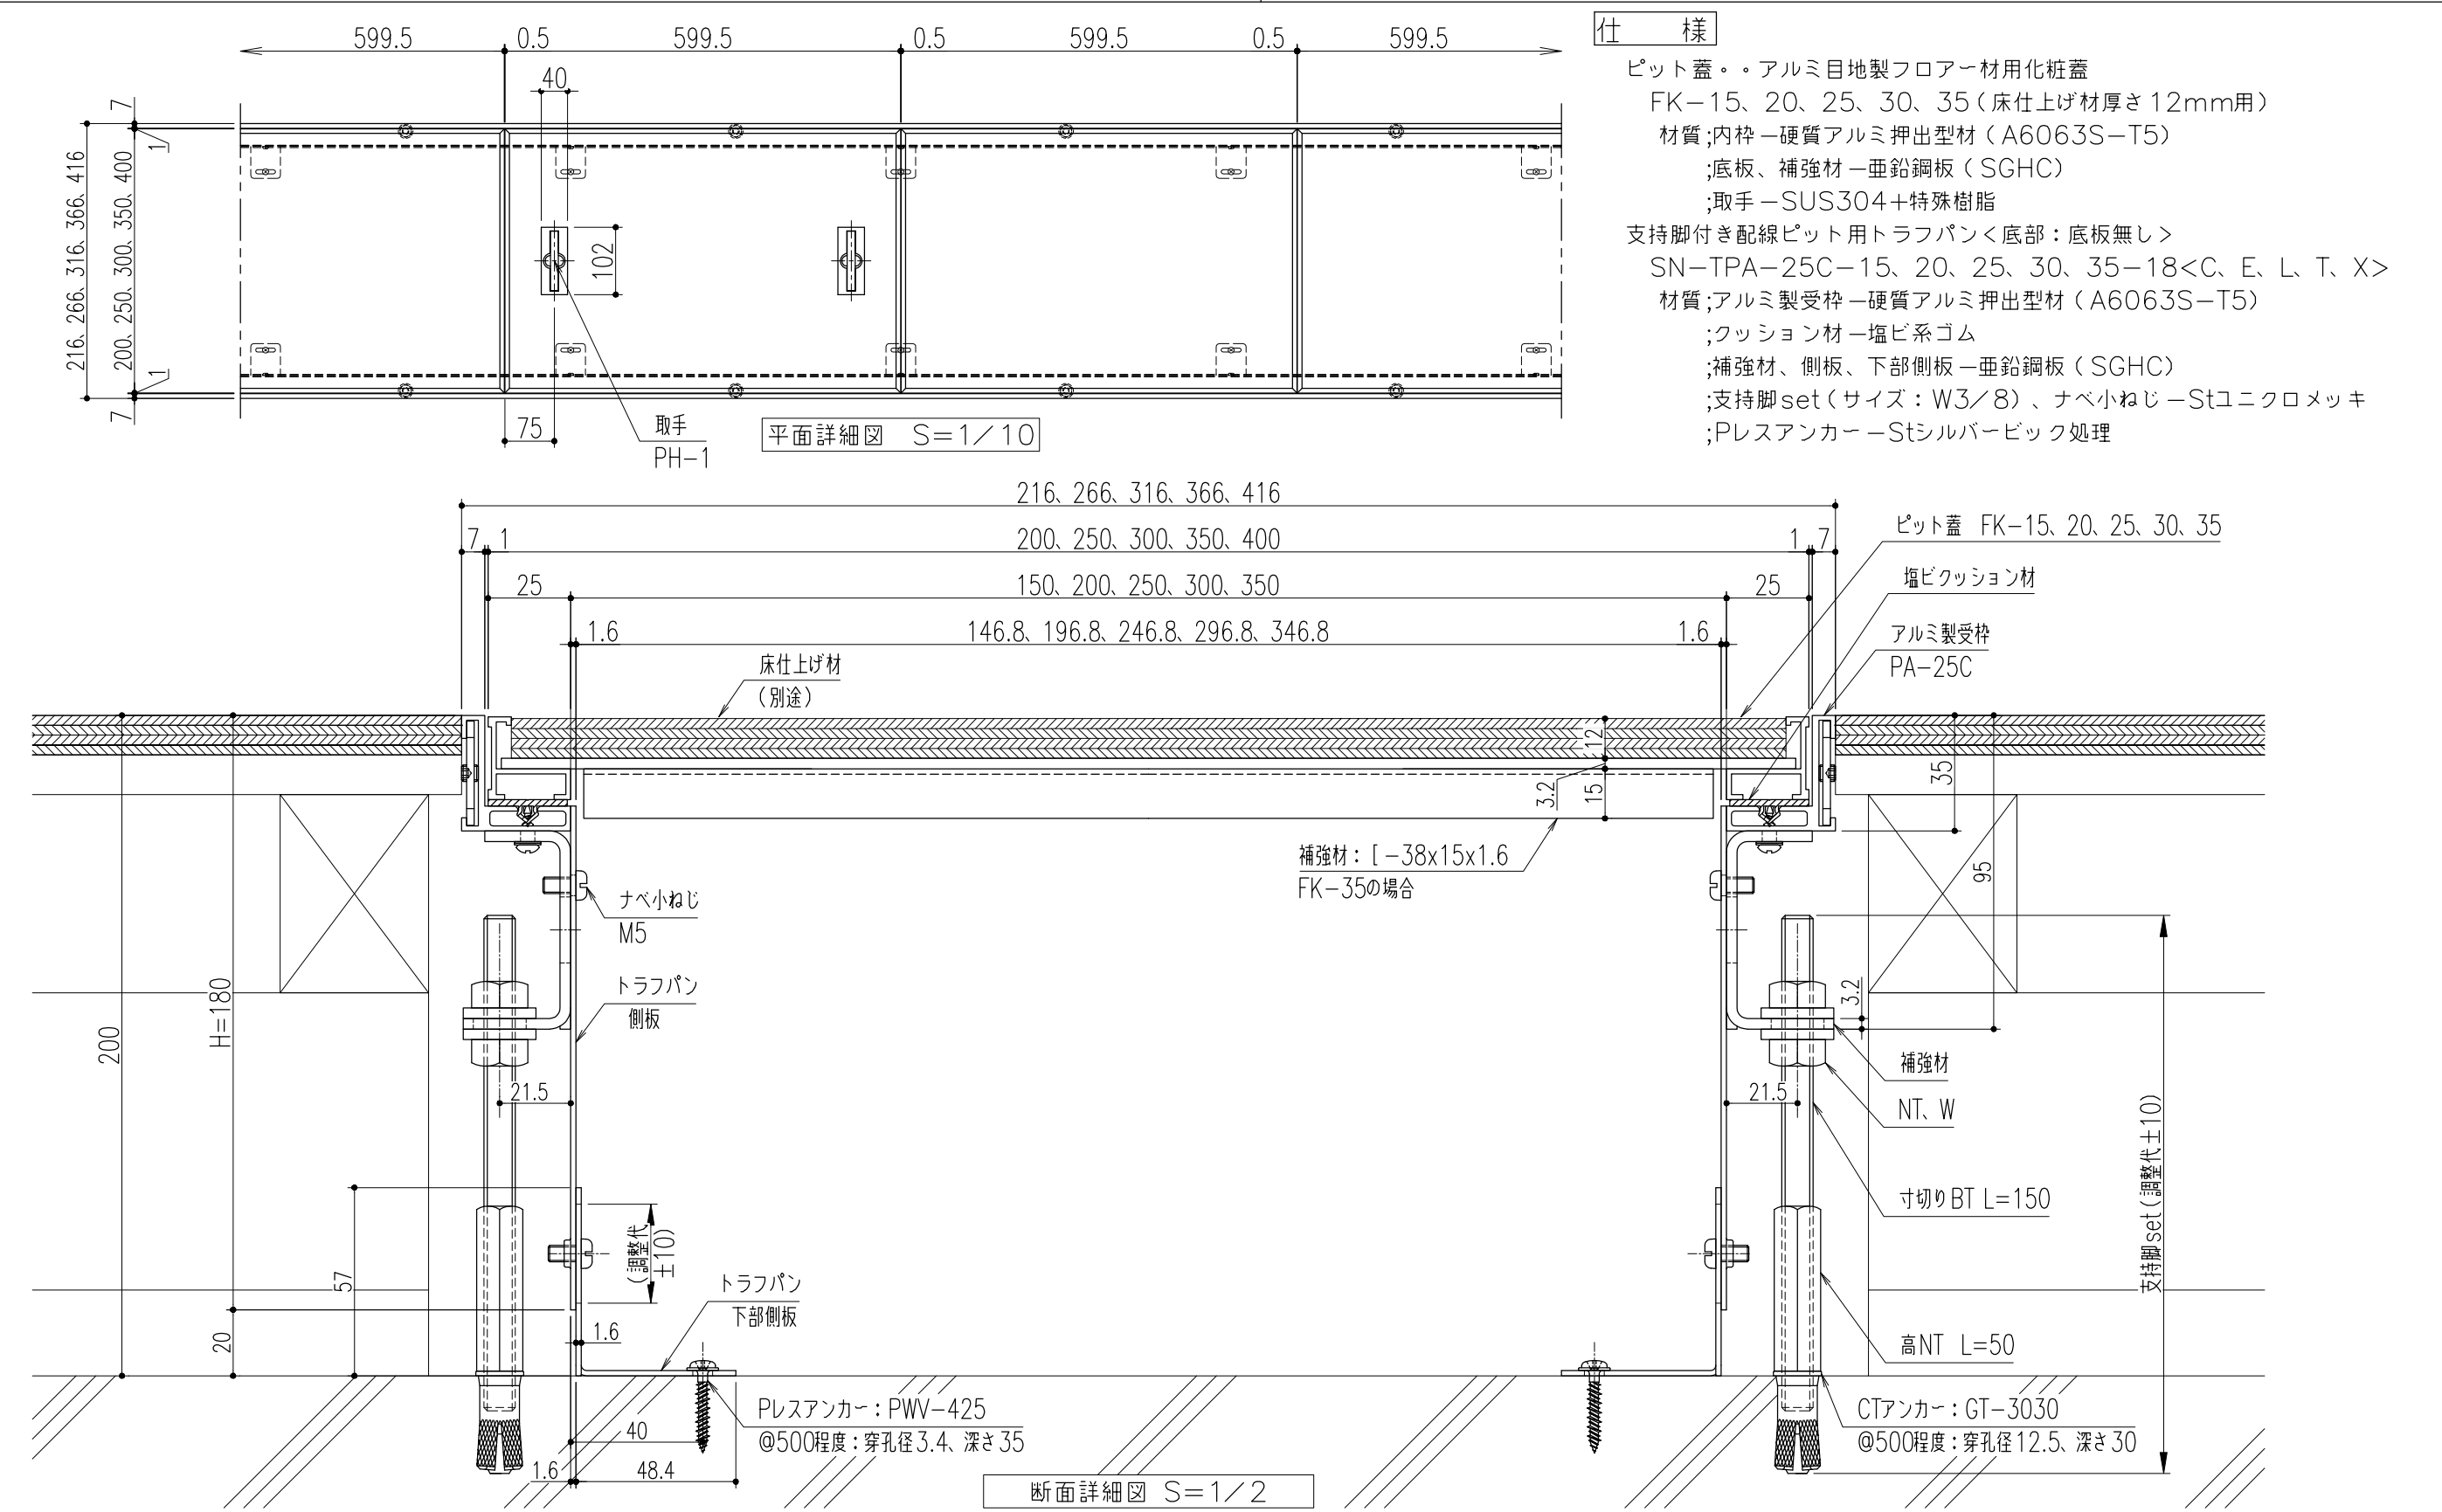


仕様

- ピット蓋・・・アルミ目地製フロー材用化粧蓋
FK-15、20、25、30、35（床仕上材厚さ12mm用）
- 材質；内枠－硬質アルミ押出型材（A6063S-T5）
；底板、補強材－亜鉛鋼板（SGHC）
；取手－SUS304＋特殊樹脂
- 支持脚付き配線ピット用トラフパン＜底部：底板無し＞
SN-TPA-25C-15、20、25、30、35-18<C、E、L、T、X>
- 材質；アルミ製受枠－硬質アルミ押出型材（A6063S-T5）
；クッション材－塩ビ系ゴム
；補強材、側板、下部側板－亜鉛鋼板（SGHC）
；支持脚set（サイズ：W3/8）、ナベ小ねじ－Stユニクロメッキ
；プレスアンカー－Stシルバービック処理

△					第三 角 法	製 図	担 当	年 月 日	尺 度	名 称		図 番	DV32030129
△						検 図	黒田	'22.3.17	1/10				
△						承認	黒田	〃	(A3)				
記 号	変更内容・理由	年 月 日	担 当	承認		承認	近藤	〃		品 名	支持脚付き配線ピット用トラフパン＜底部：底板無し＞ FK-※※（床仕上材厚さ12mm用）／SN-TPA-25C-※※-18	株式会社 中部コーポレーション	

特記事項・・・指示なき製作基準は製品規格による。

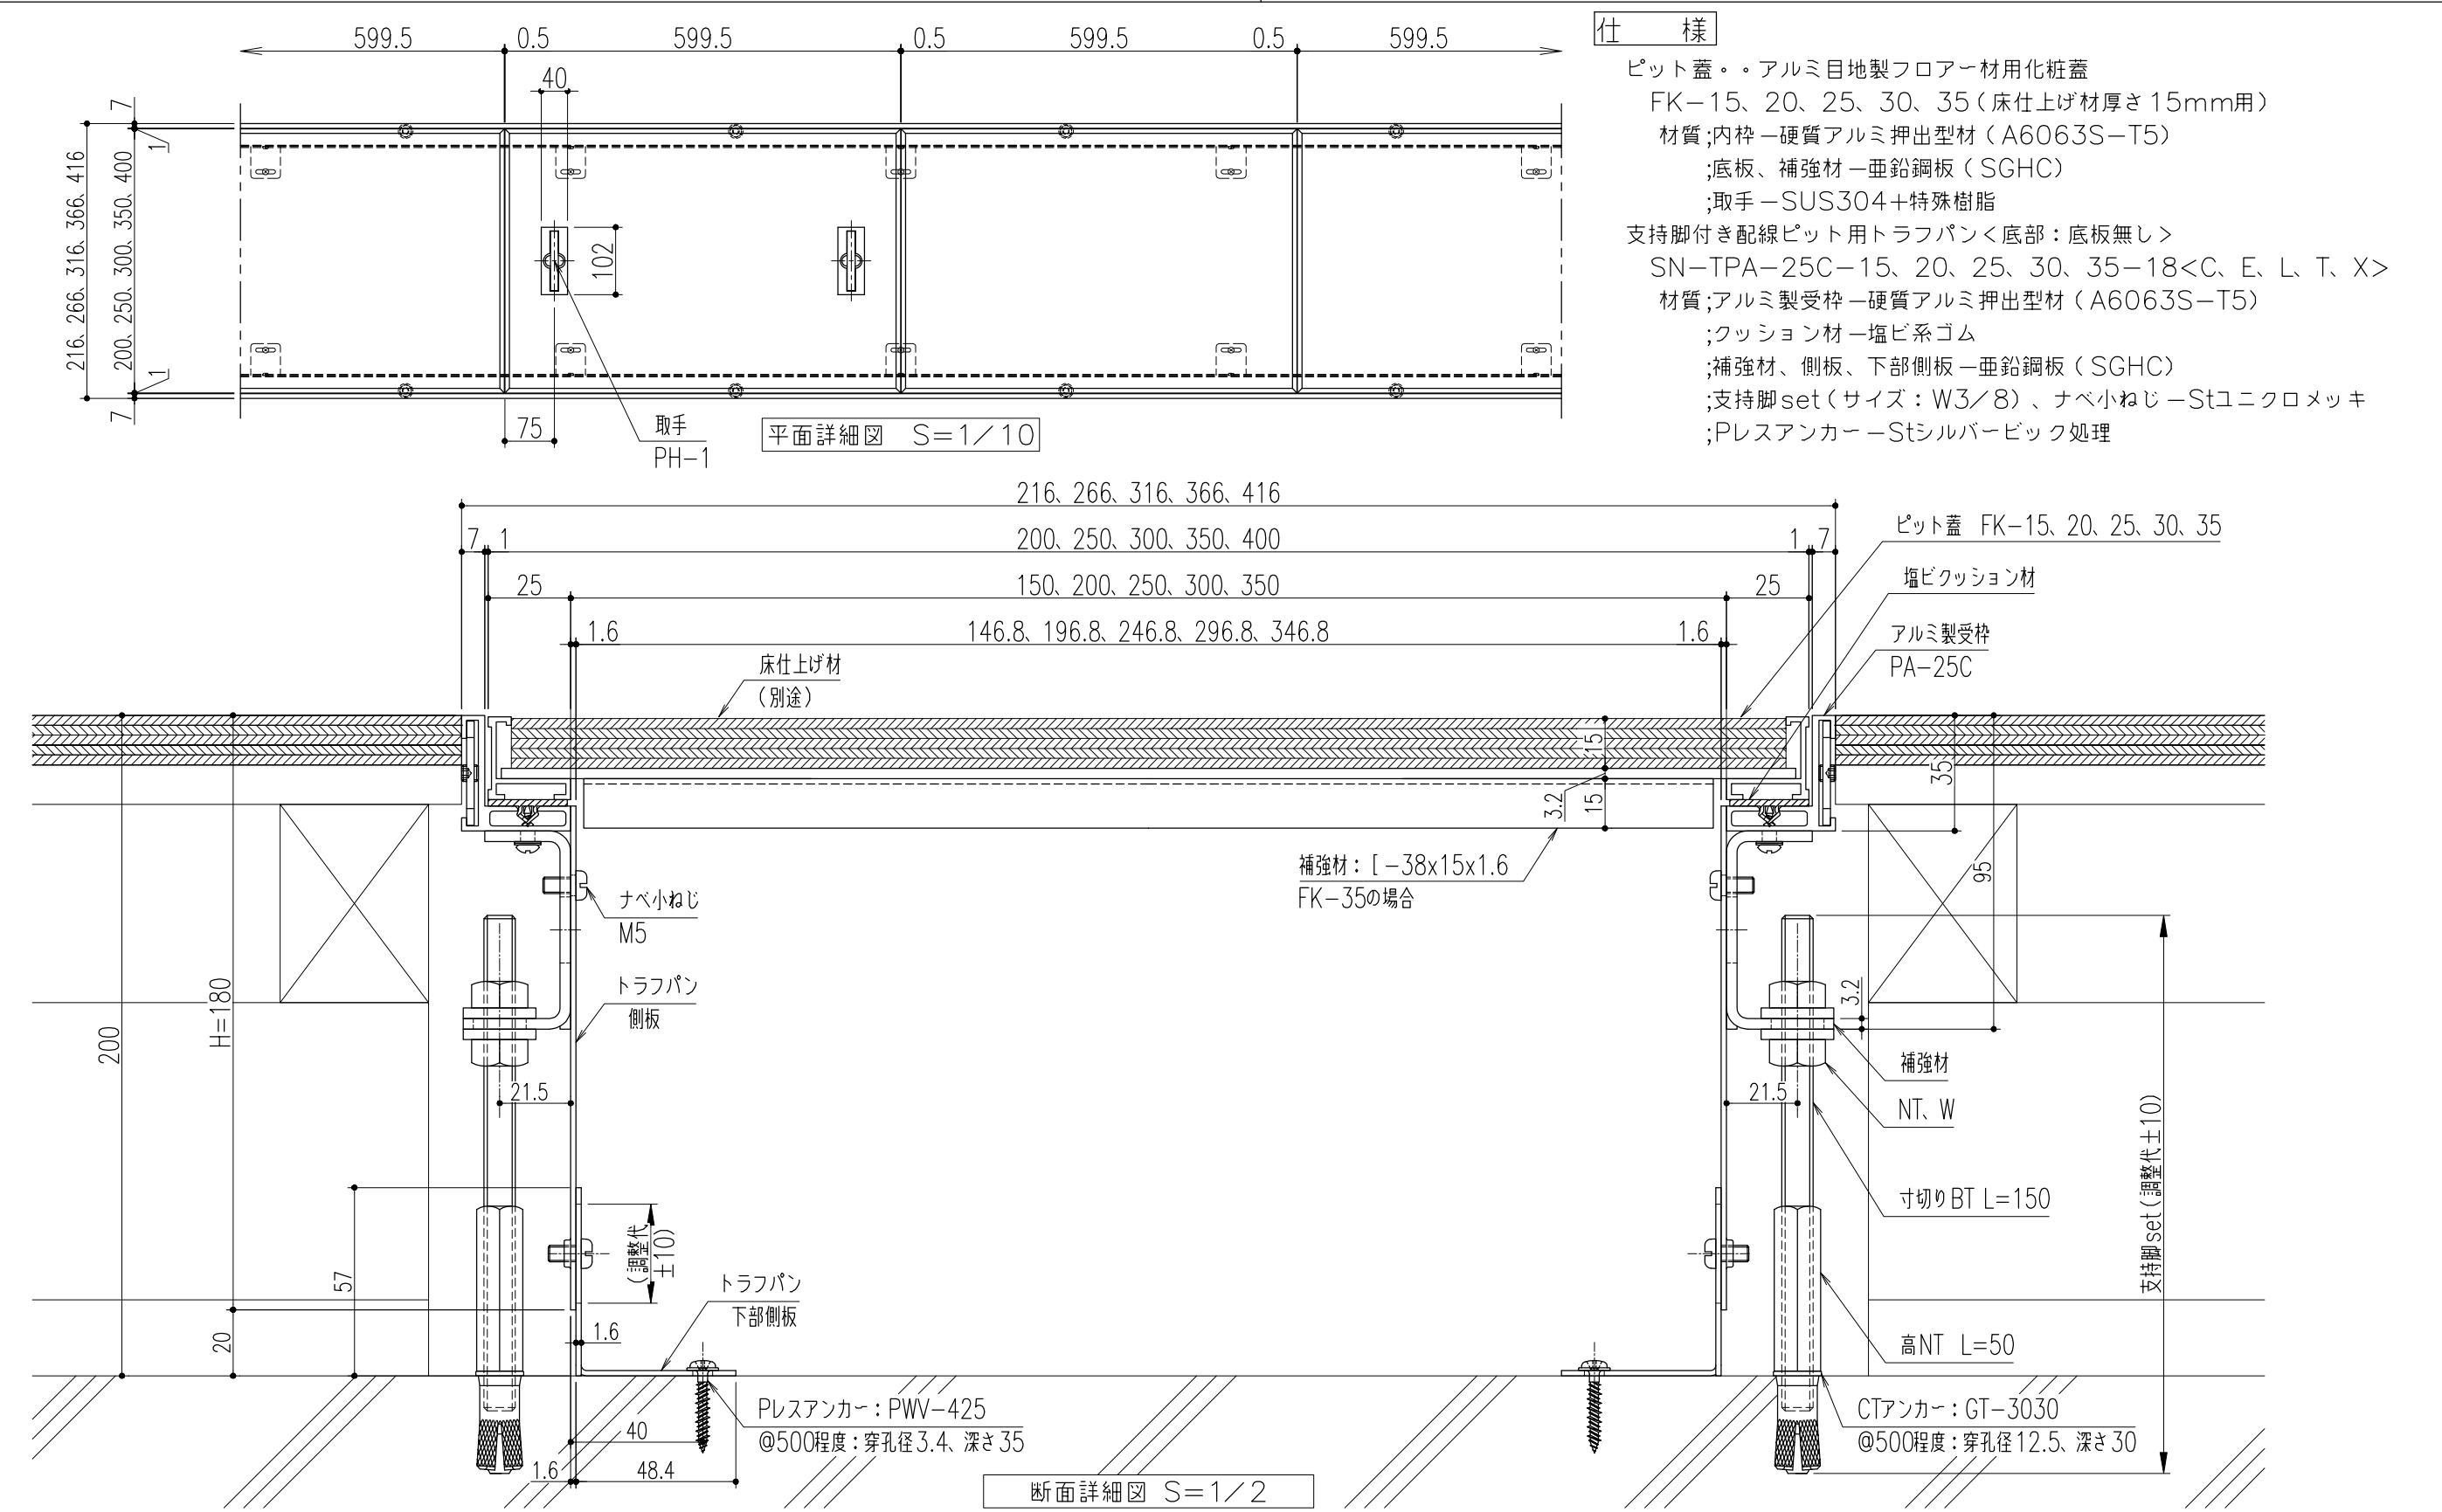

△					第三 角 法	製 図	担 当	年 月 日	尺 度	名 称		図 番	DV32030132
△						検 図	黒田	'22.3.17	1/10				
△						承認	黒田	〃	(A3)				
記 号	変更内容・理由	年 月 日	担 当	承認		承認	近藤	〃		品 名	支持脚付き配線ピット用トラフパン＜底部：底板無し＞ FK-※※（床仕上材厚さ15mm用）／SN-TPA-25C-※※-18	株式会社 中部コーポレーション	

特記事項・・・指示なき製作基準は製品規格による。