



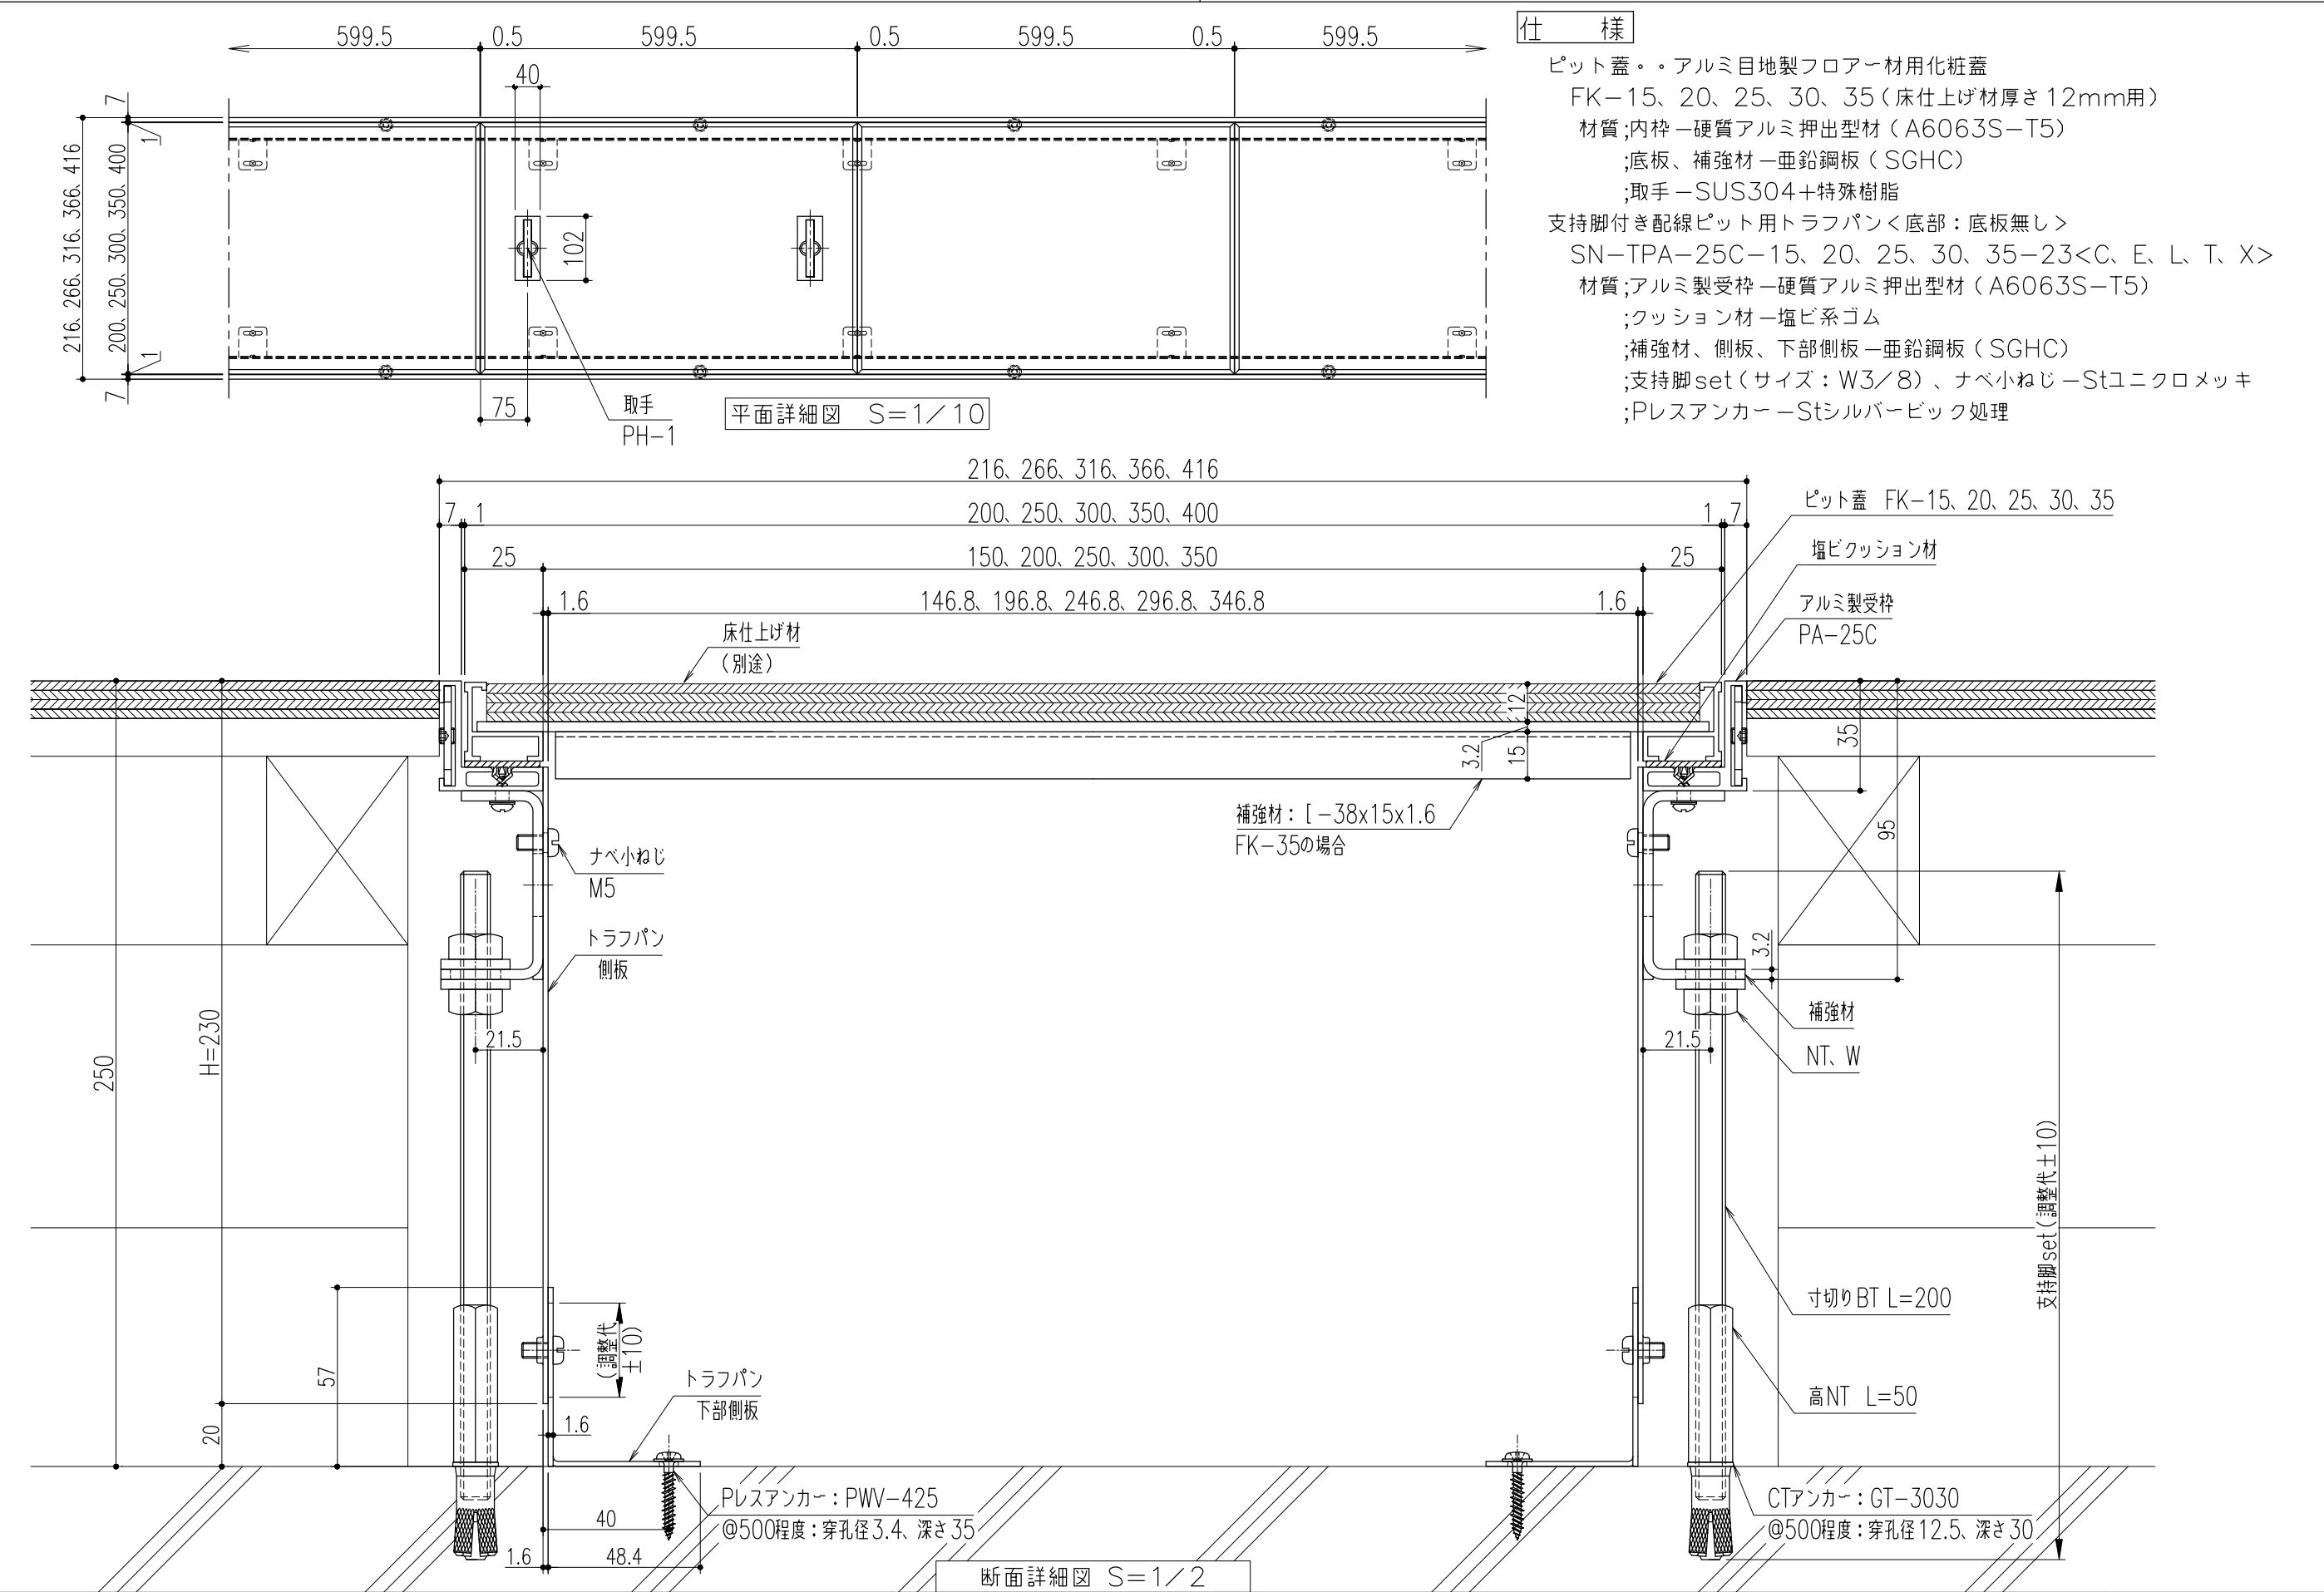

記号	変更内容・理由	年月日	担当	承認	第三角法	断面詳細図 S=1/2			尺度 1/10 (A3)	名称 品名	支持脚付き配線ピット用トラフパン<底部：底板無し> FK-※※(床仕上げ材厚さ12mm用) / SN-TPA-25C-※※-23	図番	株式会社 中部コーポレーション
						製図	担当	年月日					
						検図	黒田	'22.3.17					
						承認	近藤	〃					

特記事項・・・指示なき製作基準は製品規格による。

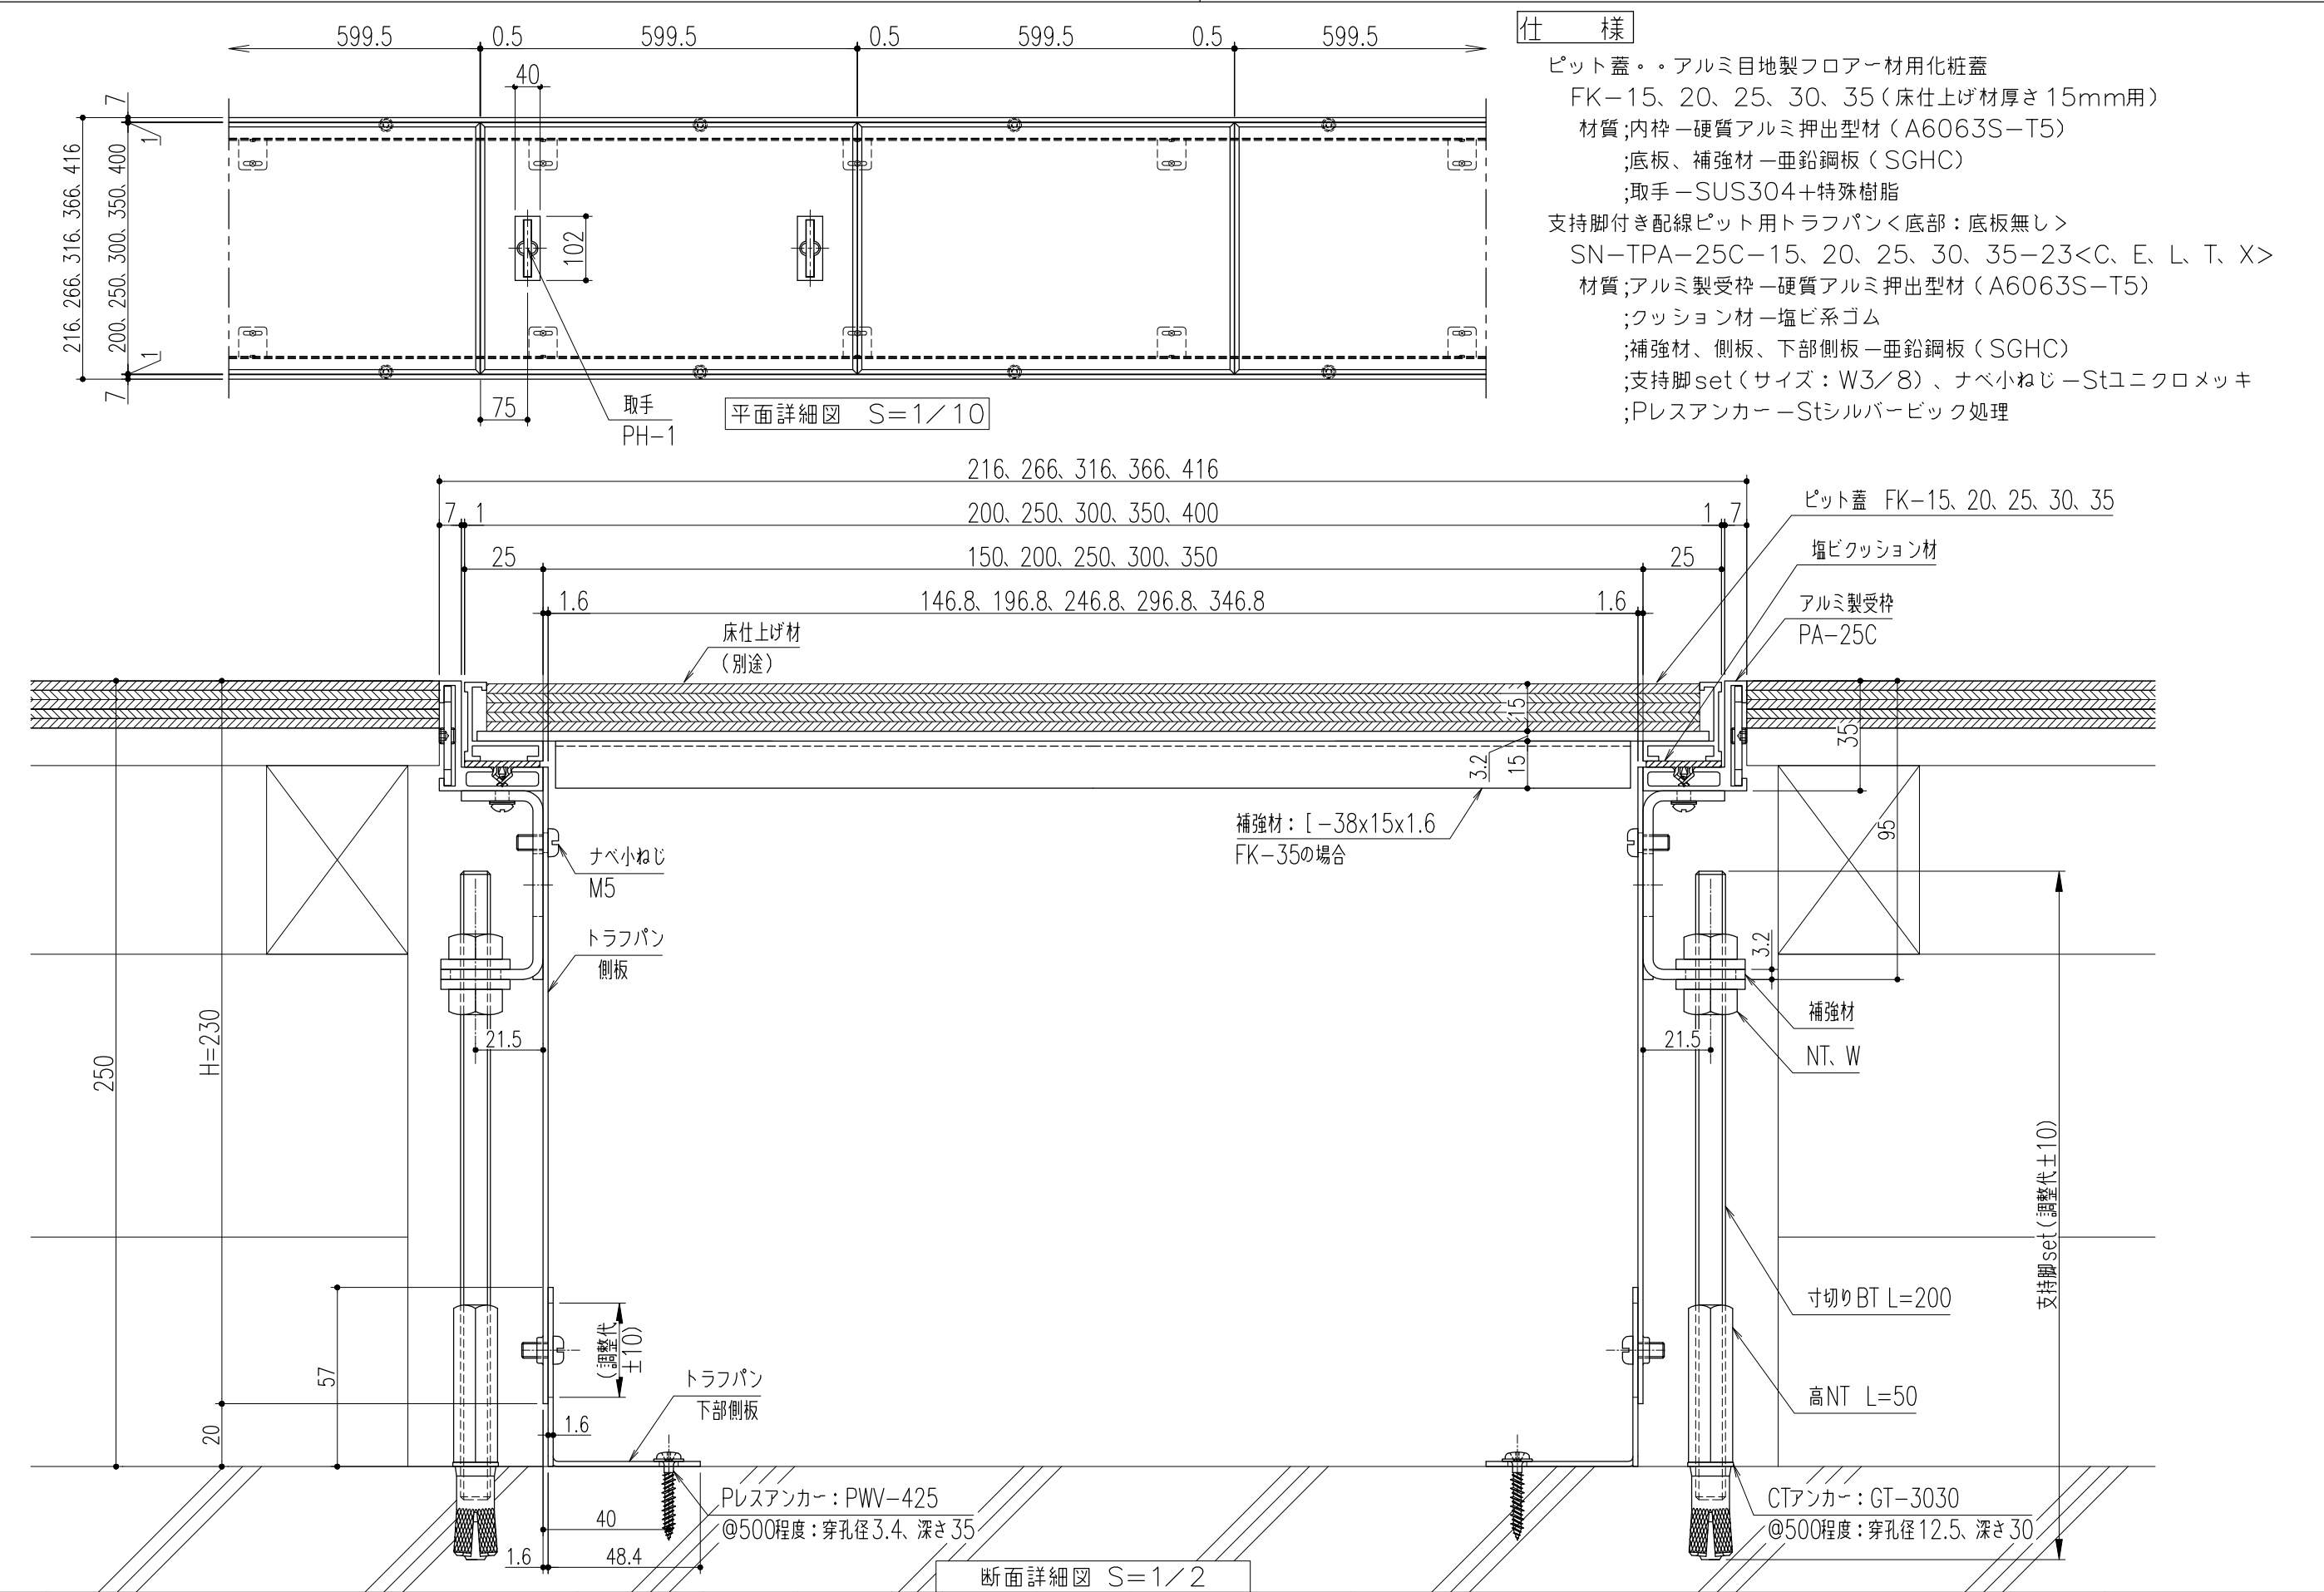

仕 様

ピット蓋・・・アルミ目地製フロー材用化粧蓋
FK-15、20、25、30、35（床仕上げ材厚さ15mm用）
材質；内枠－硬質アルミ押出型材（A6063S-T5）
；底板、補強材－亜鉛鋼板（SGHC）
；取手－SUS304＋特殊樹脂
支持脚付き配線ピット用トラフパン＜底部：底板無し＞
SN-TPA-25C-15、20、25、30、35-23＜C、E、L、T、X＞
材質；アルミ製受枠－硬質アルミ押出型材（A6063S-T5）
；クッション材－塩ビ系ゴム
；補強材、側板、下部側板－亜鉛鋼板（SGHC）
；支持脚set（サイズ：W3/8）、ナベ小ねじ－Stユニクロメッキ
；プレスアンカー－Stシルバービック処理

断面詳細図 S=1/2

△					第	製 図	担 当	年 月 日	尺 度	名 称		図 番	DV32030133
△					三	検 図	黒田	'22.3.17	1/10				
△					角	承認	黒田	〃	(A3)	品 名	支持脚付き配線ピット用トラフパン＜底部：底板無し＞ FK-※※（床仕上げ材厚さ15mm用）／SN-TPA-25C-※※-23	株式会社 中部コーポレーション	
記 号	変更内容・理由	年 月 日	担 当	承認	法	承認	近藤	〃					

特記事項・・・指示なき製作基準は製品規格による。