


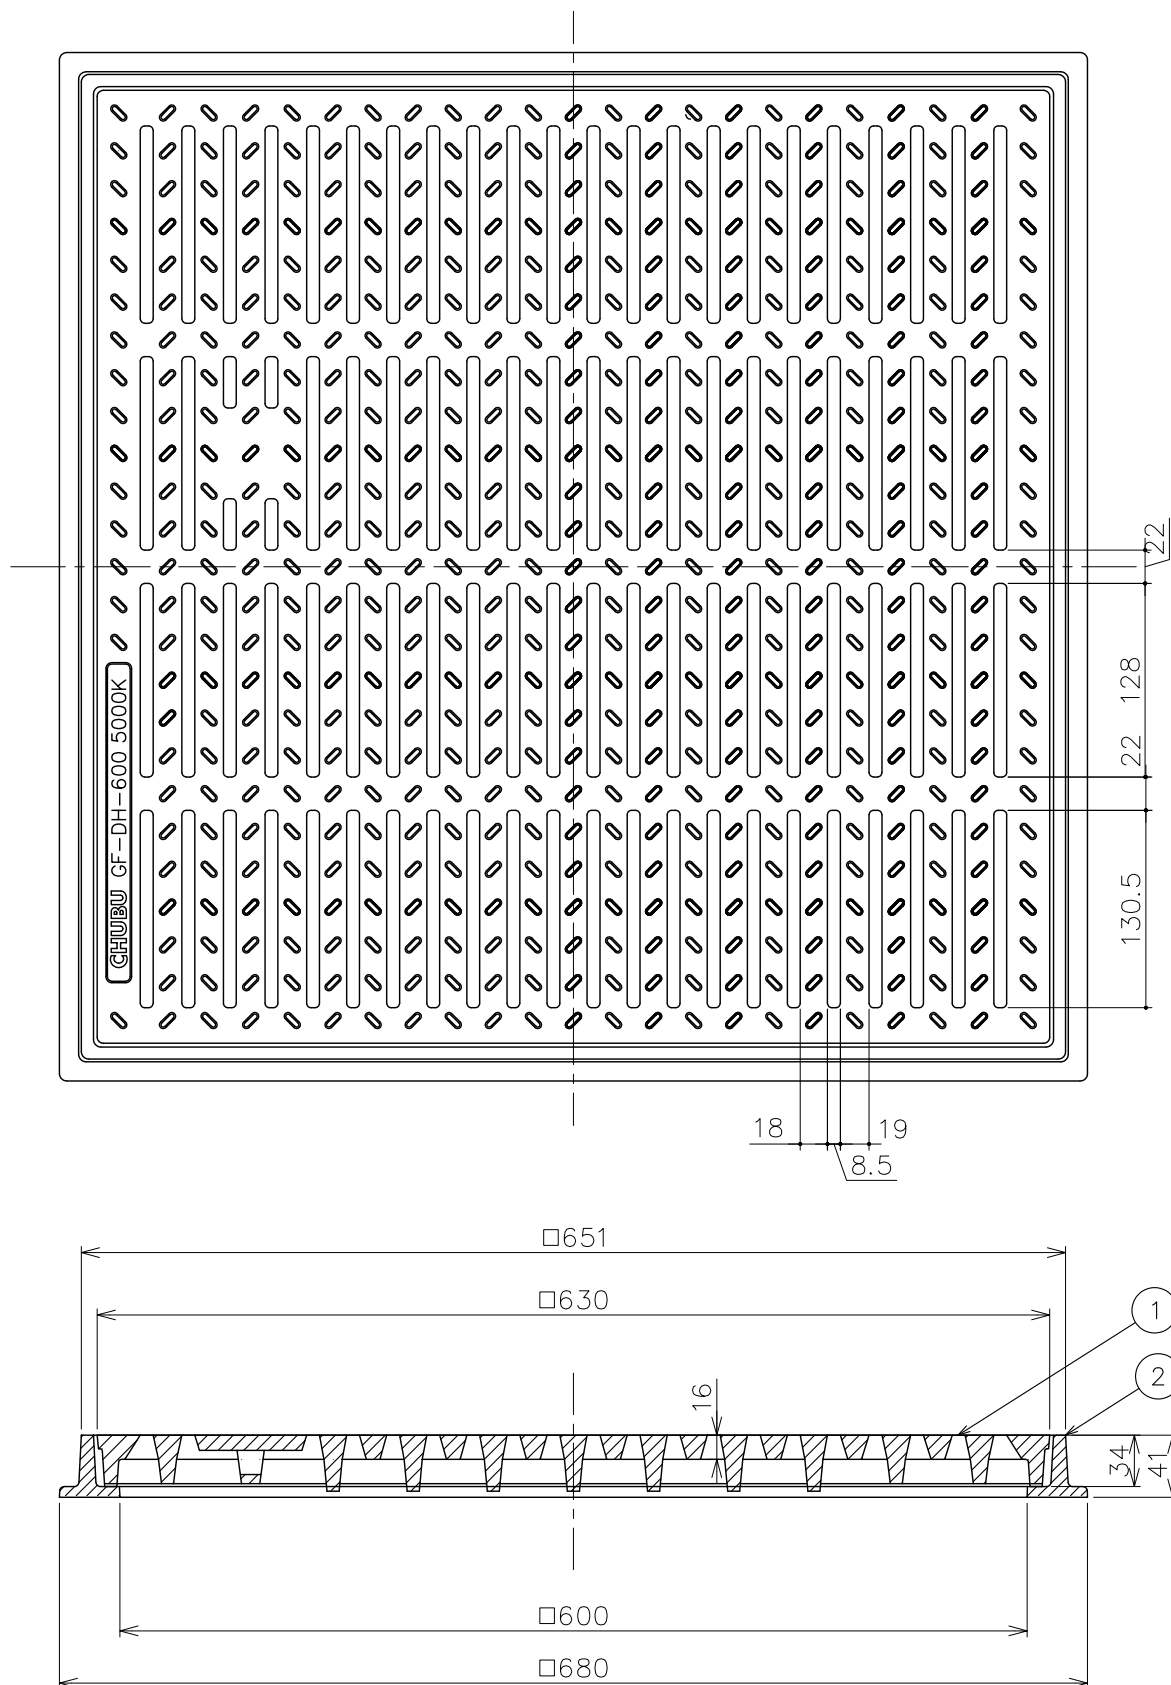

＊クサリ付もあります。

＊受枠はGF-DH・GF-AH・GF-BH共通です。

破壊荷重	200KN以上 (20,409kgf以上) 圧子φ330		安全荷重	50KN以上 (5,103kgf以上)		2	受枠	1	FC200	CSコート	
						1	フタ	1	FCD500-7	CSコート	
						品番	部品名		数量	材質	表面処理
第三 角法		担当	年月日	尺度	品名	枠付細目格子蓋 重荷重用 (敷25t)				図番	LT02090004
	製図	中村	'20.5.22	1/5	型式						
	検図	伊藤	'20.5.22			GF-DH-600				株式会社中部コーポレーション	
	承認	伊藤	'20.5.22								