




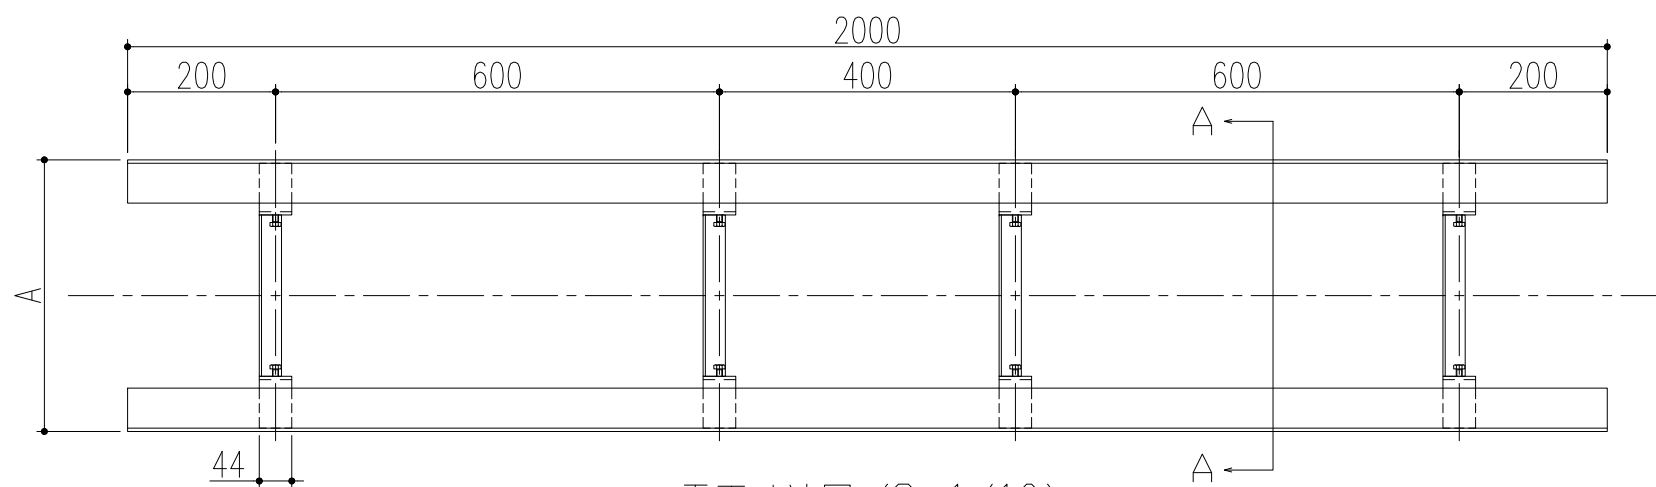

平面寸法図 (S=1/10)

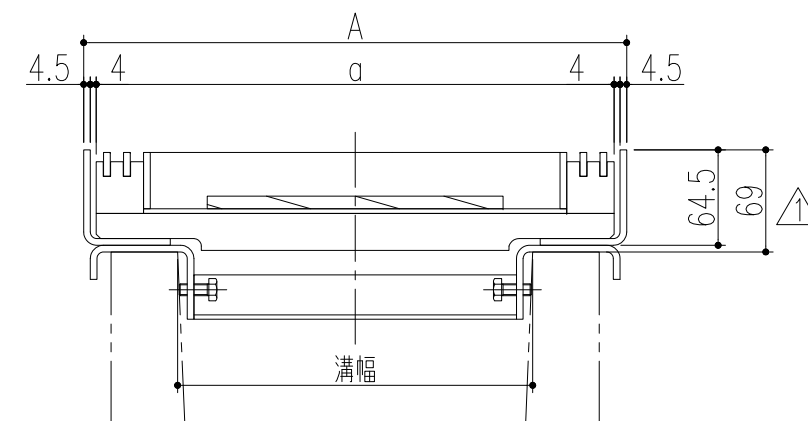

蓋枠納まり断面図 (S=1/5)

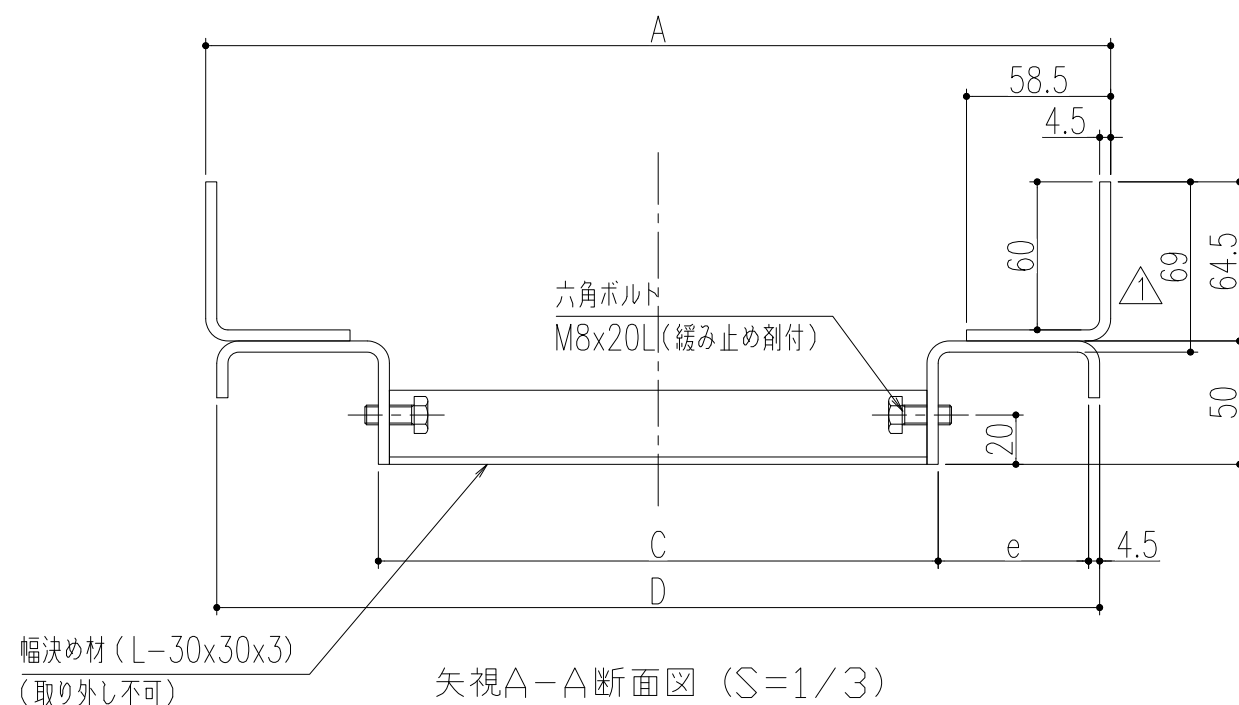

矢視A-A断面図 (S=1/3)

※ GL-CT-※※R
 Rあり：締付ボルト内側タイプ
 Rなし：締付ボルト外側タイプ
 U字溝サイズ

- 1：幅決め材は、施工後取り外し不可。
 2：ハーフサイズも可能。
 3：適用荷重はT-6以下です。
 材質-SS400
 表面処理：溶融亜鉛めっき, 錆止め塗装
 (ボルトは電気メッキ・緩み止め剤付)

溝幅	型式記号	A	a	C	D	e	質量 (kg/セット)	適用製品 参考	
150	GL-CT-15R	267	250	139	238	45	19.4	TF-1-15	TF-2-15
180	GL-CT-18R	317	300	169	268	45	19.6	TF-1-20	TF-2-20
240	GL-CT-24R	367	350	227	358	61	20.2	TF-1-25	TF-2-25U
300	GL-CT-30R	417	400	287	418	61	20.6	TF-1-30	TF-2-30U

△							第	担 当	年 月 日	尺 度	名 称	U字溝用受枠 締付ボルト内側仕様タイプ	図 番	BR2200G068-1
△							三	製 図	後藤	'18.4.3	1/10			
△							角	検 図	後藤	"				
記 号							法	承 認	近藤	"		品 名	GL-CT (15,18,24,30) R	株式会社 中部コーポレーション
	受枠天端からU字溝天端の寸法追加				'19.7.11	後藤	近藤							
	変更内容・理由				年 月 日	担 当	承 認							