


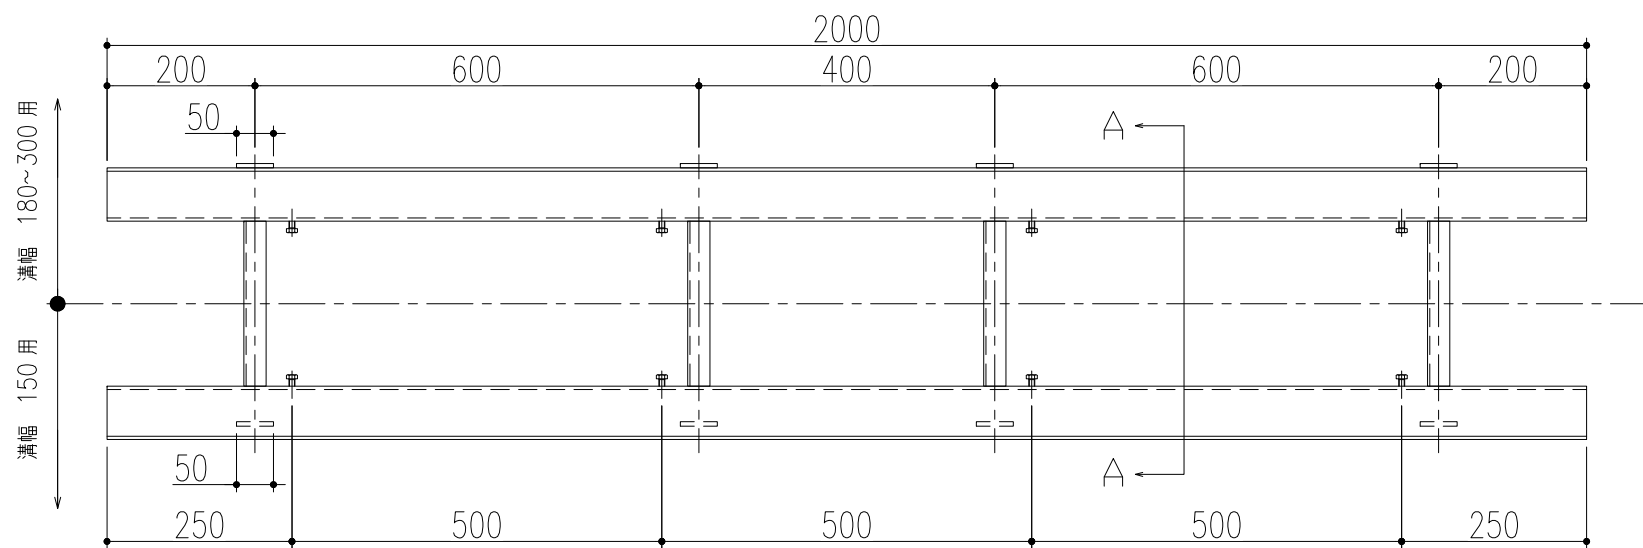


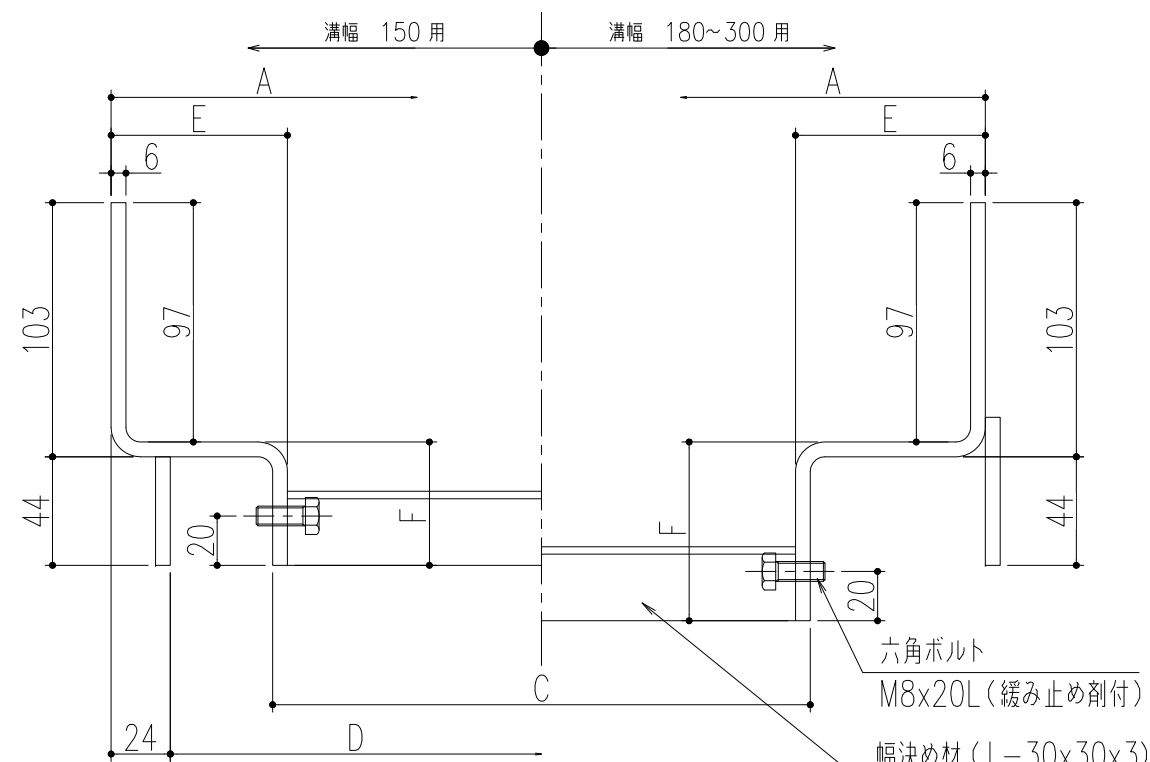

平面寸法図 (S=1/10)

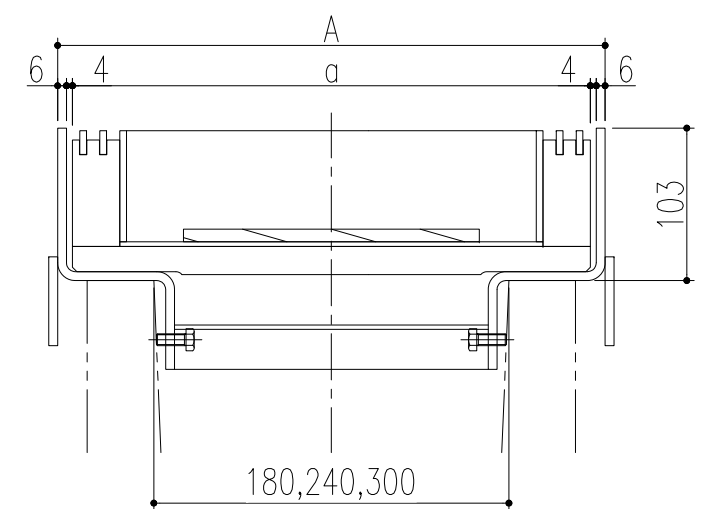

矢視A-A断面図 (S=1/3)

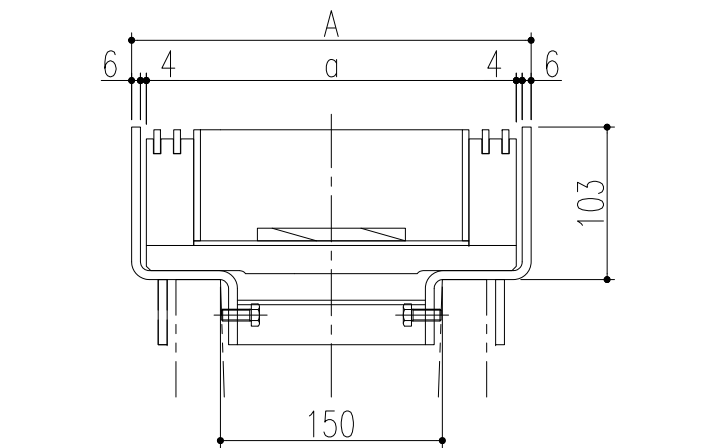

蓋枠納まり断面図 (S=1/5)

※ GLU-NI-※※R

- Rあり：締付ボルト内側タイプ
- Rなし：締付ボルト外側タイプ
- U字溝サイズ

- 1：幅決め材は、施工後取り外し不可。
- 2：ハーフサイズも可能。
- 3：捨栈(PL-4.5t @900)を取り付ける。

材質-SS400

表面処理：溶融亜鉛めっき, 錆止め塗装
(ボルトは電気メッキ・緩み止め剤付)

溝幅	型式記号	A	a	C	D	E	F	質量 (kg/セット)	適用製品 参考		
150	GLU-NI-15R	270	250	139	222	71.5	50	43.4	IF-1-15U	IF-2-15U	IF-14-15U
180	GLU-NI-18R	270	250	166	—	58.0	50	40.8	IF-1-15	IF-2-15	IF-14-15
240	GLU-NI-24R	370	350	224	—	79.0	66	48.6	IF-1-25U	IF-2-25U	IF-14-25U
300	GLU-NI-30R	420	400	278	—	77.0	71	49.8	IF-1-30U	IF-2-30U	IF-14-30U

△					第三 角 法		担 当	年 月 日	尺 度 1/10	名 称	U字溝用受枠 締付ボルト内側仕様タイプ	図 番	BR2200G069
△						製 図	後藤	'18.4.3					
△						検 図	後藤	”			品 名	GLU-NI (15,18,24,30) R	株式会社 中部コーポレーション
記 号	変更内容・理由			年 月 日		担 当	承 認	近藤		”			

特記事項。。。指示なき製作基準は製品規格による。