
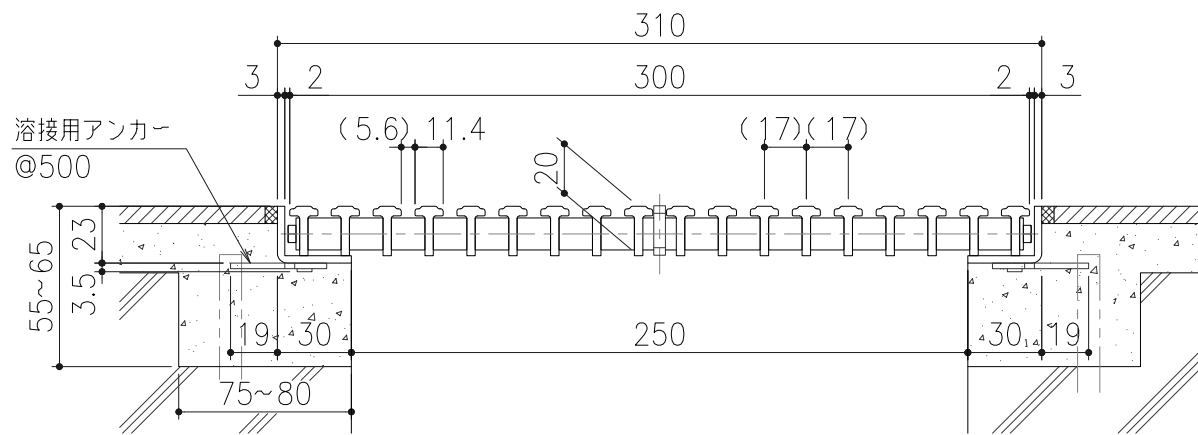


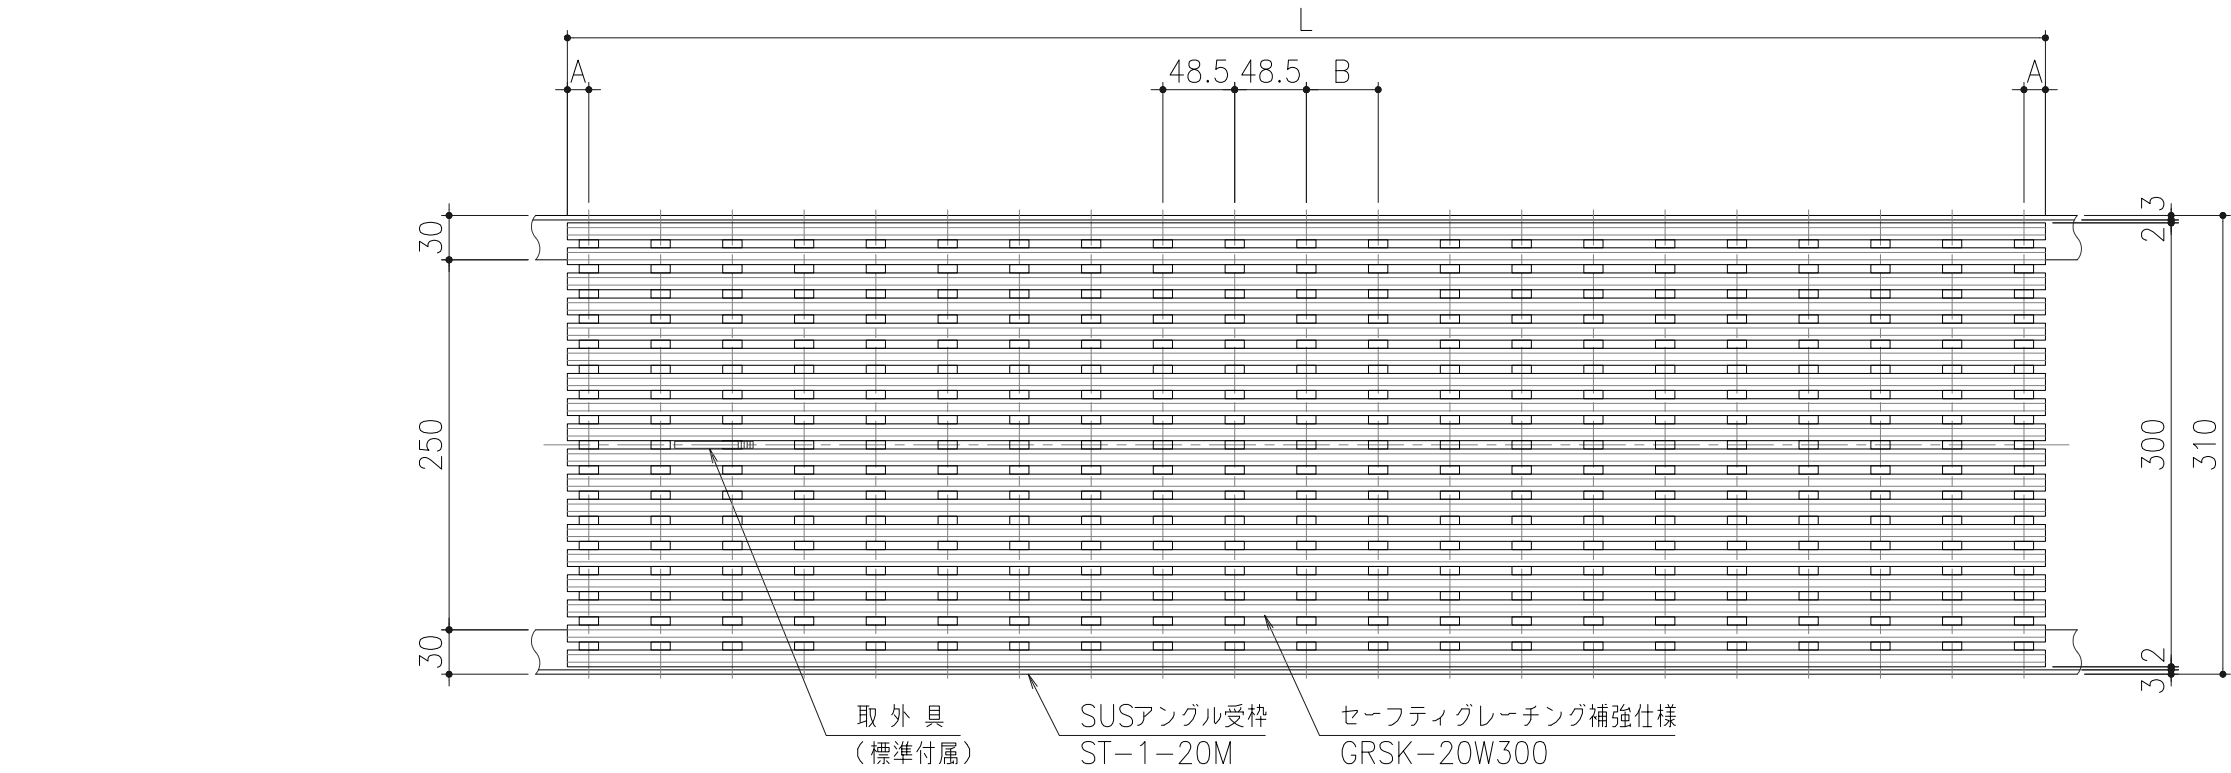

断面詳細図 S=1：3

寸法表

種別	L	A	B
定尺品	999	14.5	48.5
特注品	305～1305	7～20	26.5～48.5

※特寸品はAが20以下となるようにBにて調整
※角型の場合は、集水マス補強仕様によります。

耐荷重	蓋質量	受枠質量
5.0kN/m ² (歩道用)	4.7kg/m	2.3kg/m組

品番表

品番	色
GRSK-20W300-B	ベージュ
GRSK-20W300-G	ライトグレー
GRSK-20W300-S	ホワイ
GRSK-20W300-P	ピンク
GRSK-20W300-D	ダークグレー
GRSK-20W300-C	ブラウン
GRSK-20W300-K	ブラック

△					第	担	年	尺	名	セーフティグレーチング補強仕様H20タイプ	図	DT72030012-2
△	品番表変更	'24.7.9	小森	近藤	三	製	'20.7.6	1/5	称			
△	アンカー仕様変更	'23.6.1	小森	近藤	角	図	"		品	GRSK-20W300		
記	変更内容・理由	年	担	承	法	承	'20.7.6	(A3)			株式会社	中部コーポレーション