
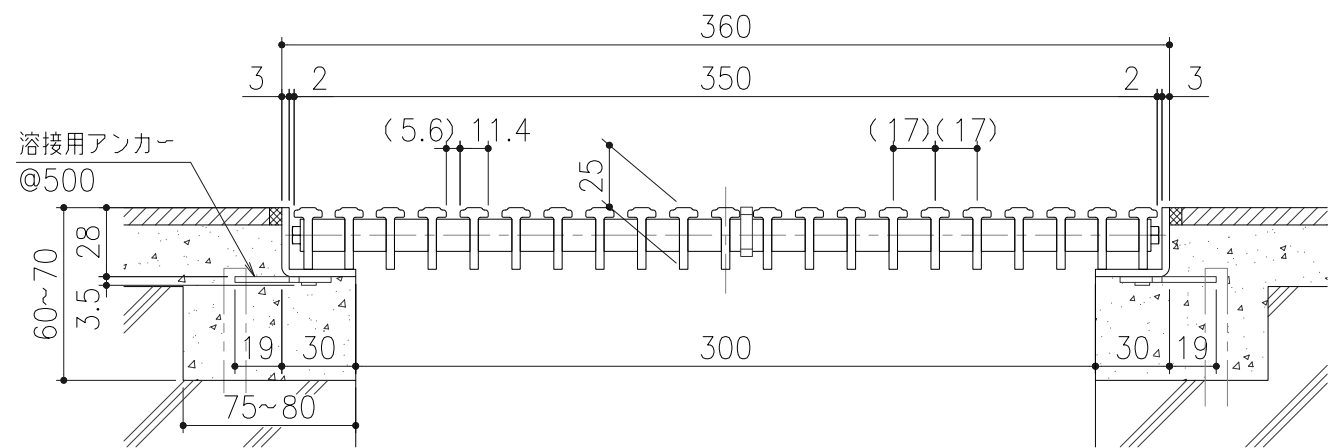


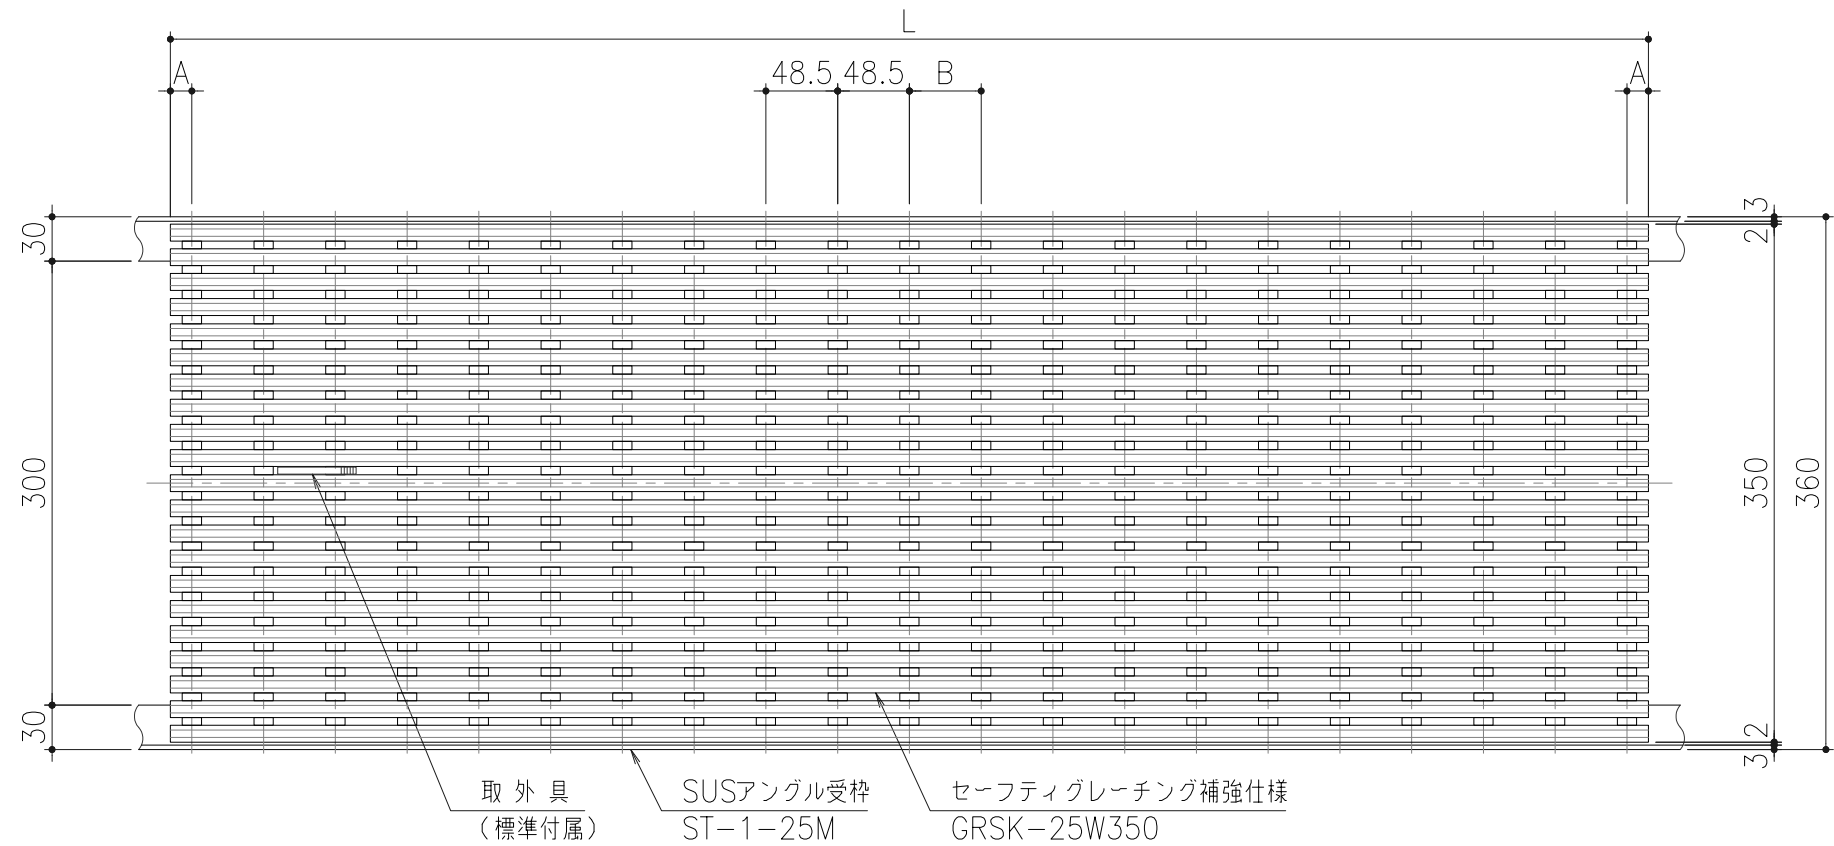

断面詳細図 S=1:3

寸法表			
種別	L	A	B
定尺品	999	14.5	48.5
特注品	305~1305	7~20	26.5~48.5

※特寸品はAが20以下となるようにBにて調整
※角型の場合は、集水マス補強仕様によります。

耐荷重	蓋質量	受枠質量
5.0kN/m ² (歩道用)	6.0kg/m	2.6kg/m組

品番表	
品番	色
GRSK-25W350-B	ベージュ
GRSK-25W350-G	ライトグレー
GRSK-25W350-S	ホワイト
GRSK-25W350-P	ピンク
GRSK-25W350-D	ダークグレー
GRSK-25W350-C	ブラウン
GRSK-25W350-K	ブラック

△					第	担	年	尺	名	セーフティグレーチング補強仕様H25タイプ	図	DT72030018-2
△	品番表変更	'24.7.9	小森	近藤	三	製	小森	'20.7.6	1/5	称		
△	アンカー仕様変更	'23.6.1	小森	近藤	角	検	小森	"		品	GRSK-25W350	
記	変更内容・理由	年	担	承	法	承	近藤	'20.7.6	(A3)			株式会社 中部コーポレーション