


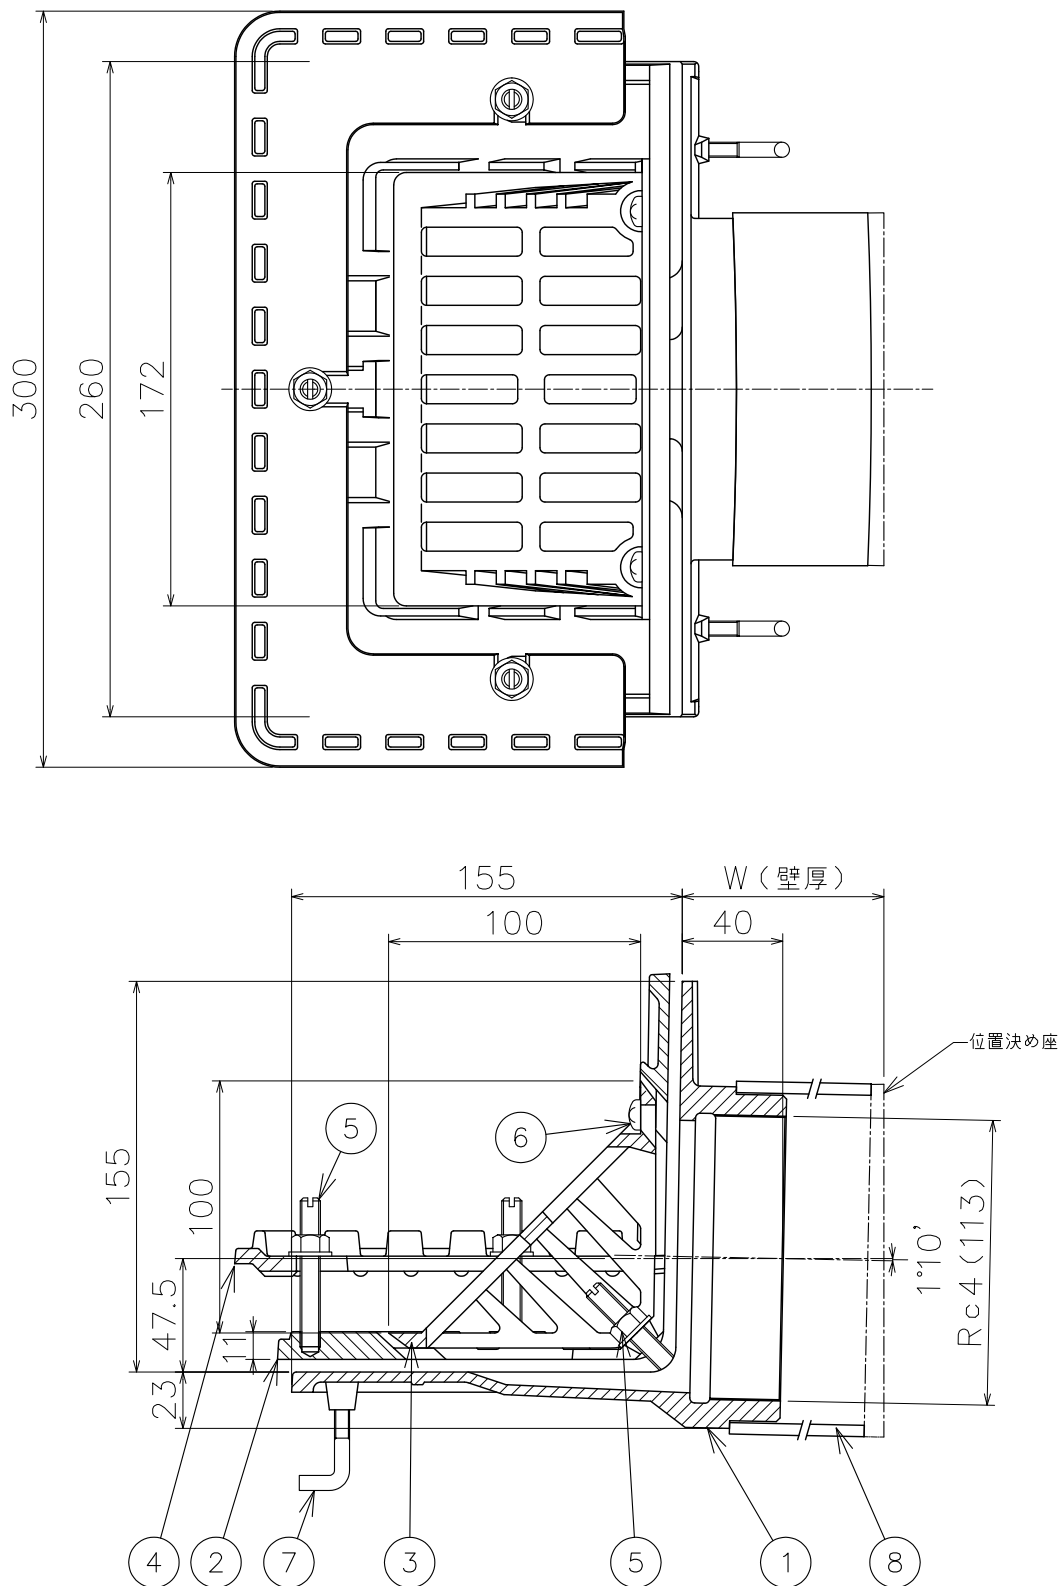

*ご注文の際は、W寸法（壁厚）をご指示ください。
 *流出口ねじ部はJIS B 0203（管用テーパねじ）に準拠しています。
 *防水層の張掛け幅が50mm以上ありますので、防水層との密着性が向上し作業がより確実にできます。

8	スリーブ	1	塩ビ		VU125
7	アンカーボルト	4	SWRM	ユニクロメッキ	M6
6	止めビス	2	C2700W		M6
5	ボルト・ナット・座金	5	C3604		M8
4	断熱材押え	1	FC150	CSコート	
3	ストレーナ	1	FC150	CSコート	
2	防水層押え	1	FC150	CSコート	
1	本体	1	FC150	CSコート	
品番	部品名	数量	材質	表面処理	備考

第三角法		担当	年月日	尺度	品名 外断熱工法用よこ引きルーフトレン 防水張り掛け幅50mm 打込用 アスファルト・シート防水 ねじ込式	図番	LS72010003
	製図	武田	'19.7.30	1/3			
	検図	伊藤	'19.7.30				
	承認	伊藤	'19.7.30				
				型式	HCS-5SDR-100	株式会社中部コーポレーション	