


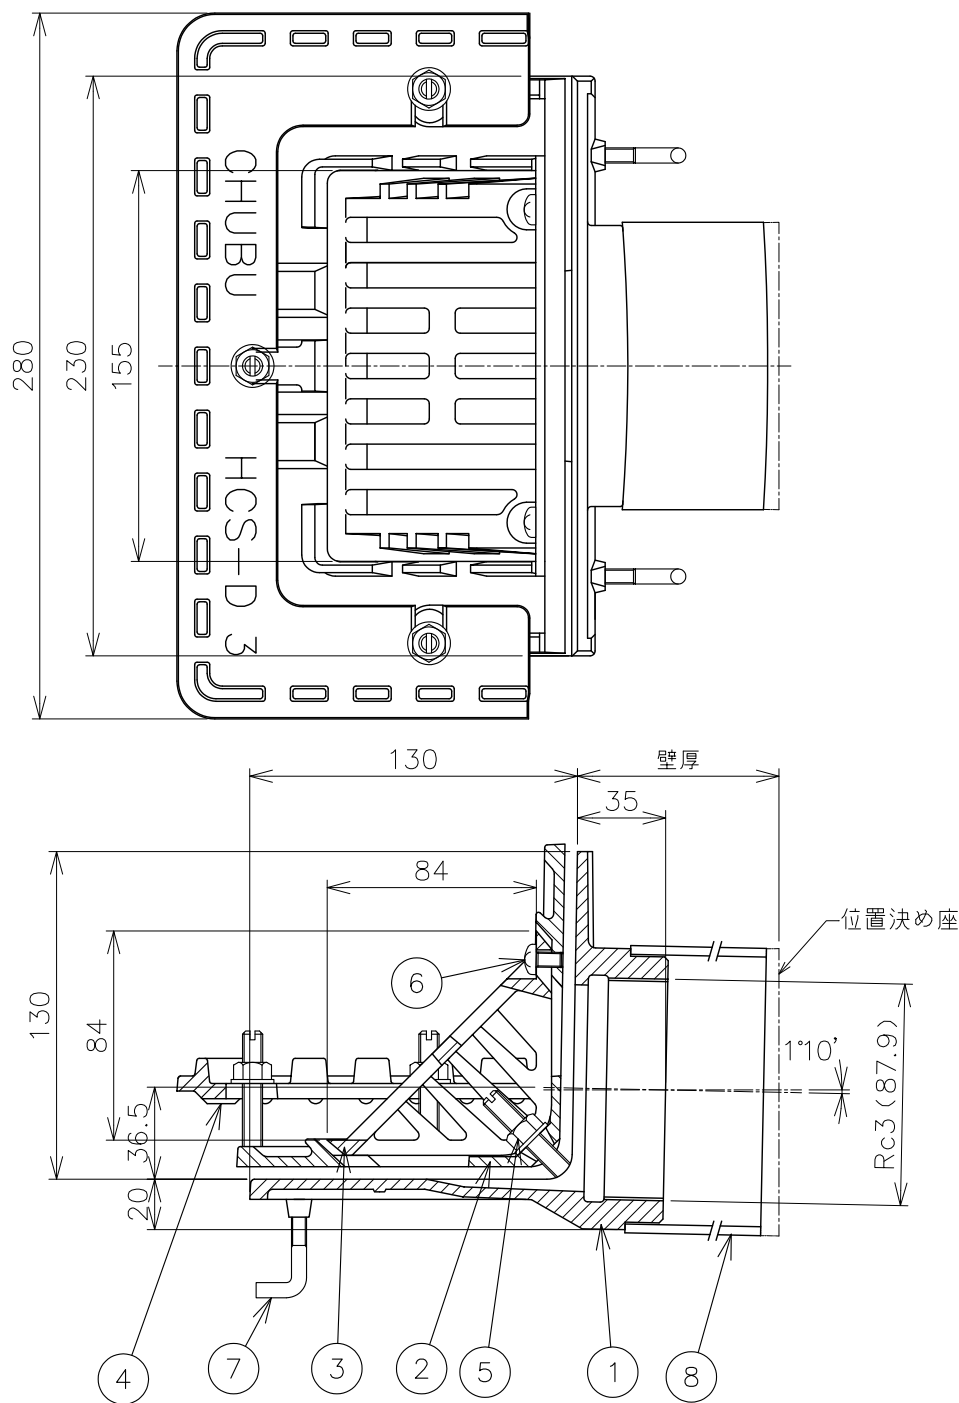

※ご注文の際は、壁厚をご指示ください。

※流出口ねじ部はJIS B 0203(管用テーパードネジ)に準拠しています。

※防水層の張掛け幅が50mm以上ありますので、防水層との密着性が向上し作業がより確実にできます。

8	スリーブ	1	塩ビ		VU100
7	アンカーボルト	4	SWRM	ユニクロメッキ	M6
6	止めビス	2	C2700W		M6
5	ボルト・ナット・座金	5	C3604		M8
4	断熱材押え	1	FC150	CSコート	
3	ストレナ	1	FC150	CSコート	
2	防水層押え	1	FC150	CSコート	
1	本体	1	FC150	CSコート	
品番	部品名	数量	材質	表面処理	備考

第三角法	担当	年月日	尺度	品名	外断熱工法用よこ引きルーフトレンドrain 打込用	図番	LV02010061
	製図	中村	'22.10.17	1/3	アスファルト・シート防水用 ねじ込み式 防水張り掛け幅50mm		
	検図	伊藤	'22.10.17				
	承認	伊藤	'22.10.17				
				型式	HCS-5SDR-75		株式会社中部コーポレーション