



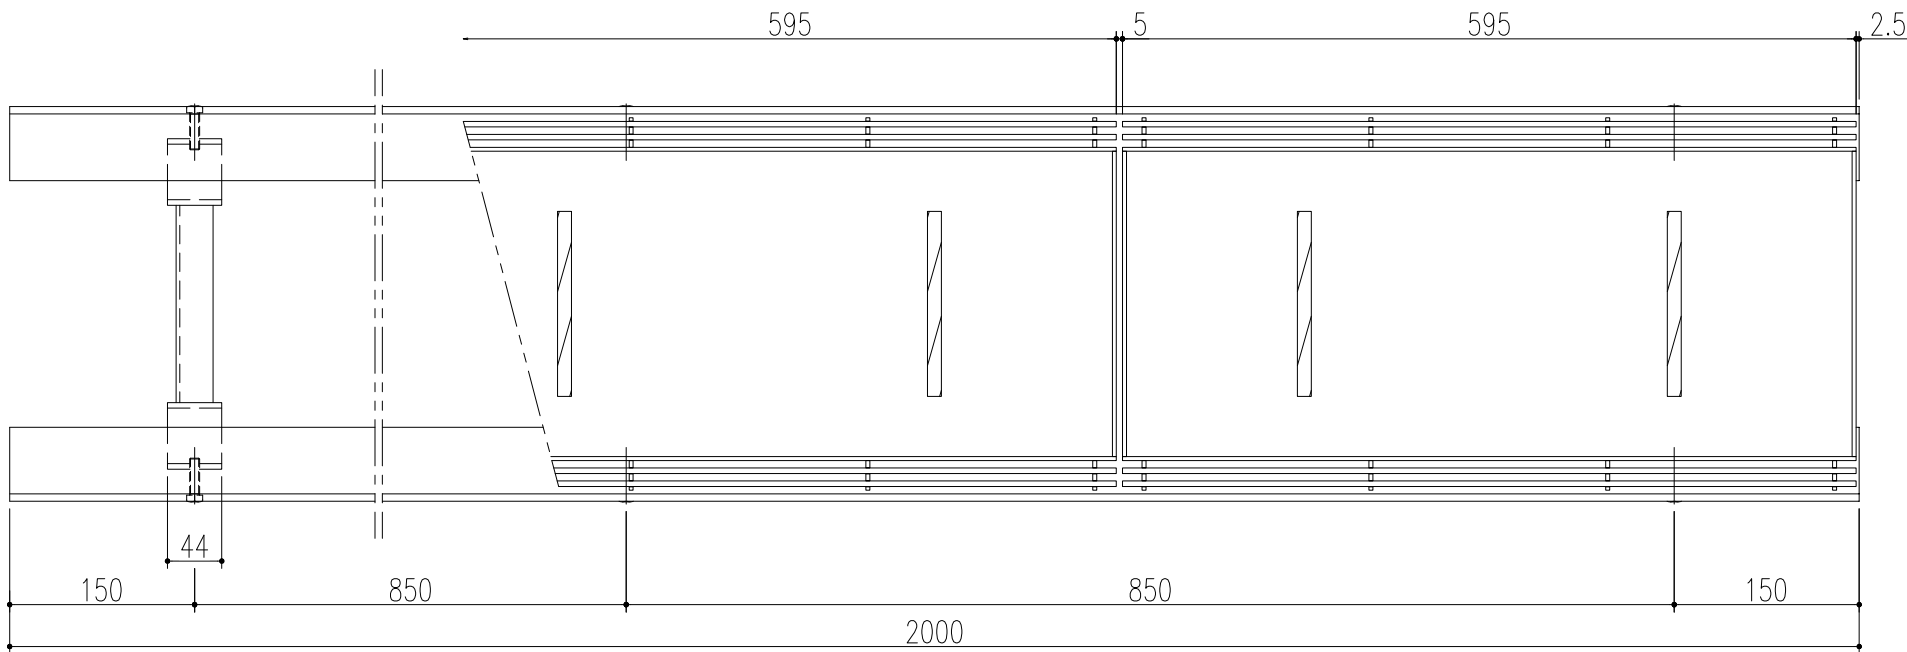

平面詳細図 S=1/6

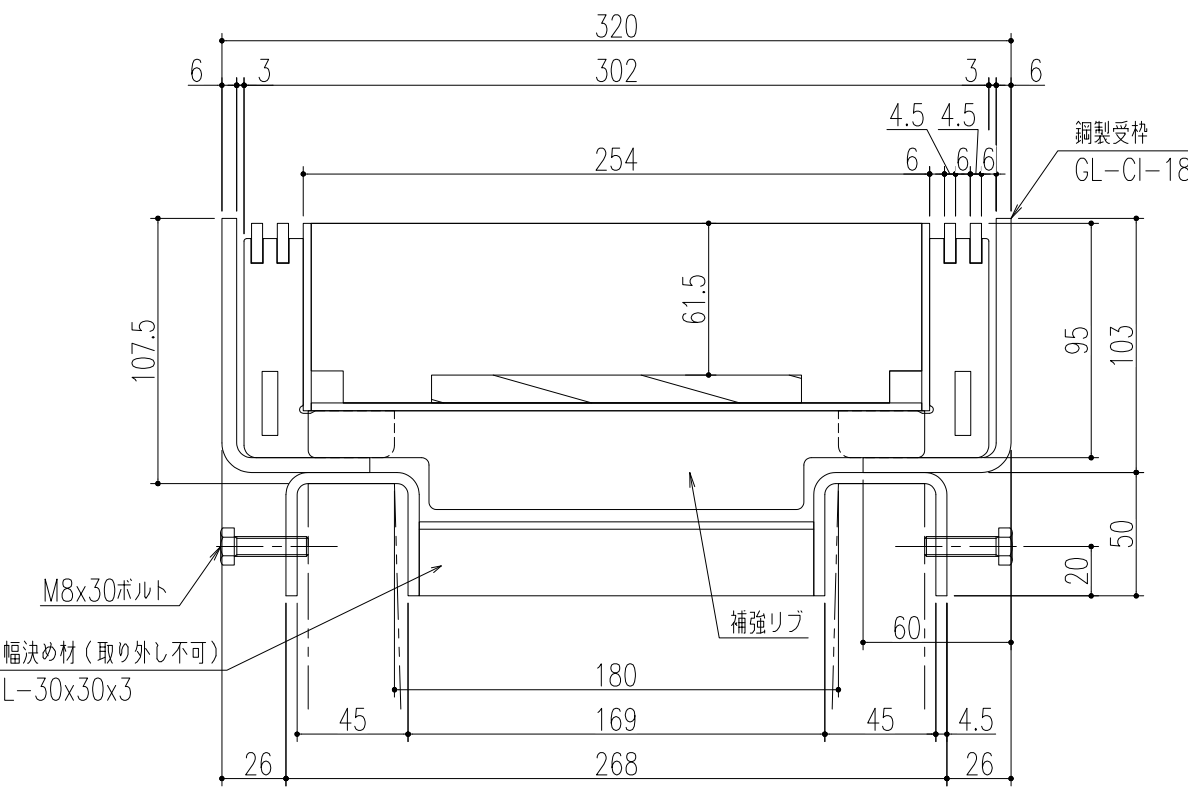

断面詳細図 S=1/3


仕様

鋼製インターロッキングブロック用溝蓋
IF-14-20U
材質；鋼製
表面処理；溶融亜鉛めっき
鋼製U字溝用受枠
GL-CI-18
材質；鋼製
表面処理；錆止め塗装 または
溶融亜鉛めっき
(ボルト類は電気めっき)


※通常は車が乗らない場所でご使用ください。
※幅決め材は取り外し不可です。
※U字溝上部と受枠下部の隙間は
コンクリート等で埋めてください。
※六角ボルトはコンクリート等で
確実に固定してください。

特記事項。。。指示なき製作基準は製品規格による。

△					第三 角 法		担 当	年 月 日	尺 度	名 称	JIS U型側溝180用 適用荷重 T-14用	図 番	DY33180010
△						製 図	小森	'25.3.25	1/6		品 名		
△						検 図	小森	〃					
記 号	変更内容・理由	年 月 日	担 当	承 認		承 認	近藤	〃					

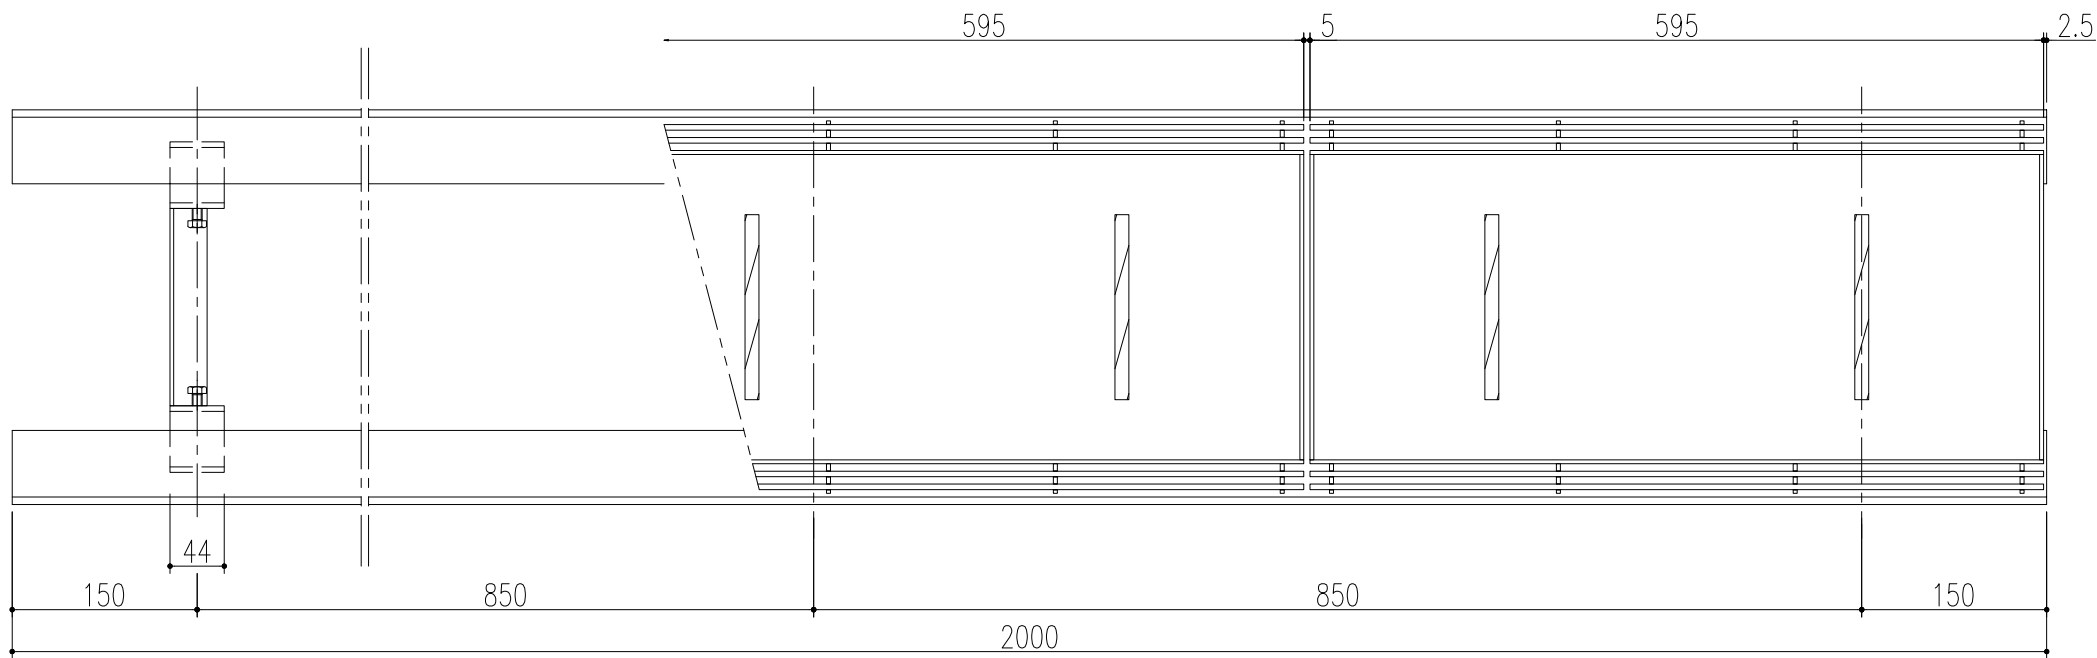

平面詳細図 S=1/6

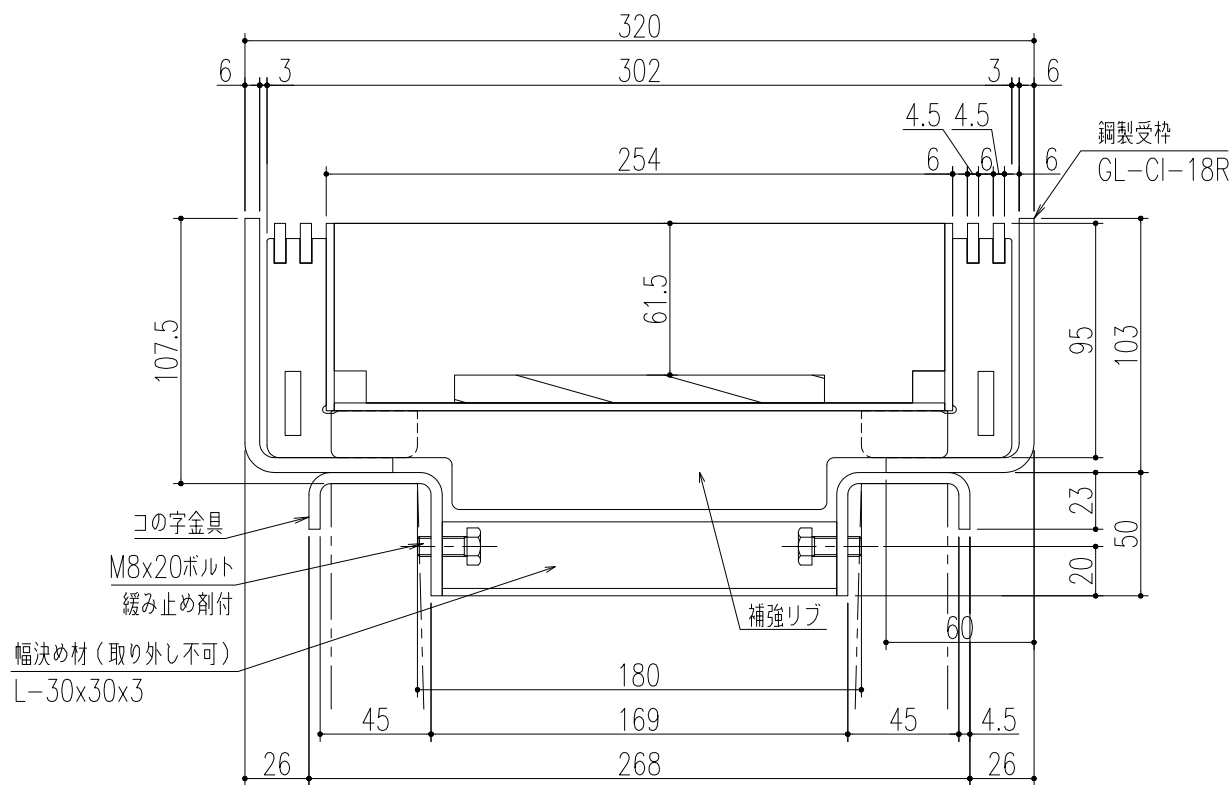

断面詳細図 S=1/3

仕様

鋼製インターロッキングブロック用溝蓋

IF-14-20U

材質；鋼製

表面処理；溶融亜鉛めっき

鋼製U字溝用受枠

GL-CI-18R

材質；鋼製

表面処理；錆止め塗装 または

溶融亜鉛めっき

(ボルト類は電気めっき)

(ボルト：緩み止め剤付)

特記事項。。。指示なき製作基準は製品規格による。

- ※通常は車が乗らない場所でご使用ください。
- ※幅決め材は取り外し不可です。
- ※U字溝上部と受枠下部の隙間は
コンクリート等で埋めてください。
- ※コの字金具はコンクリート等で
確実に固定してください。

△					第三 角 法		担 当	年 月 日	尺 度	名 称	JIS U型側溝 180用 適用荷重 T-14用	図 番	DY33180014
△						製 図	小森	'25.3.25	1/6		品 名		
△						検 図							
記 号	変更内容・理由			年 月 日		担 当	承 認	近藤		〃			