



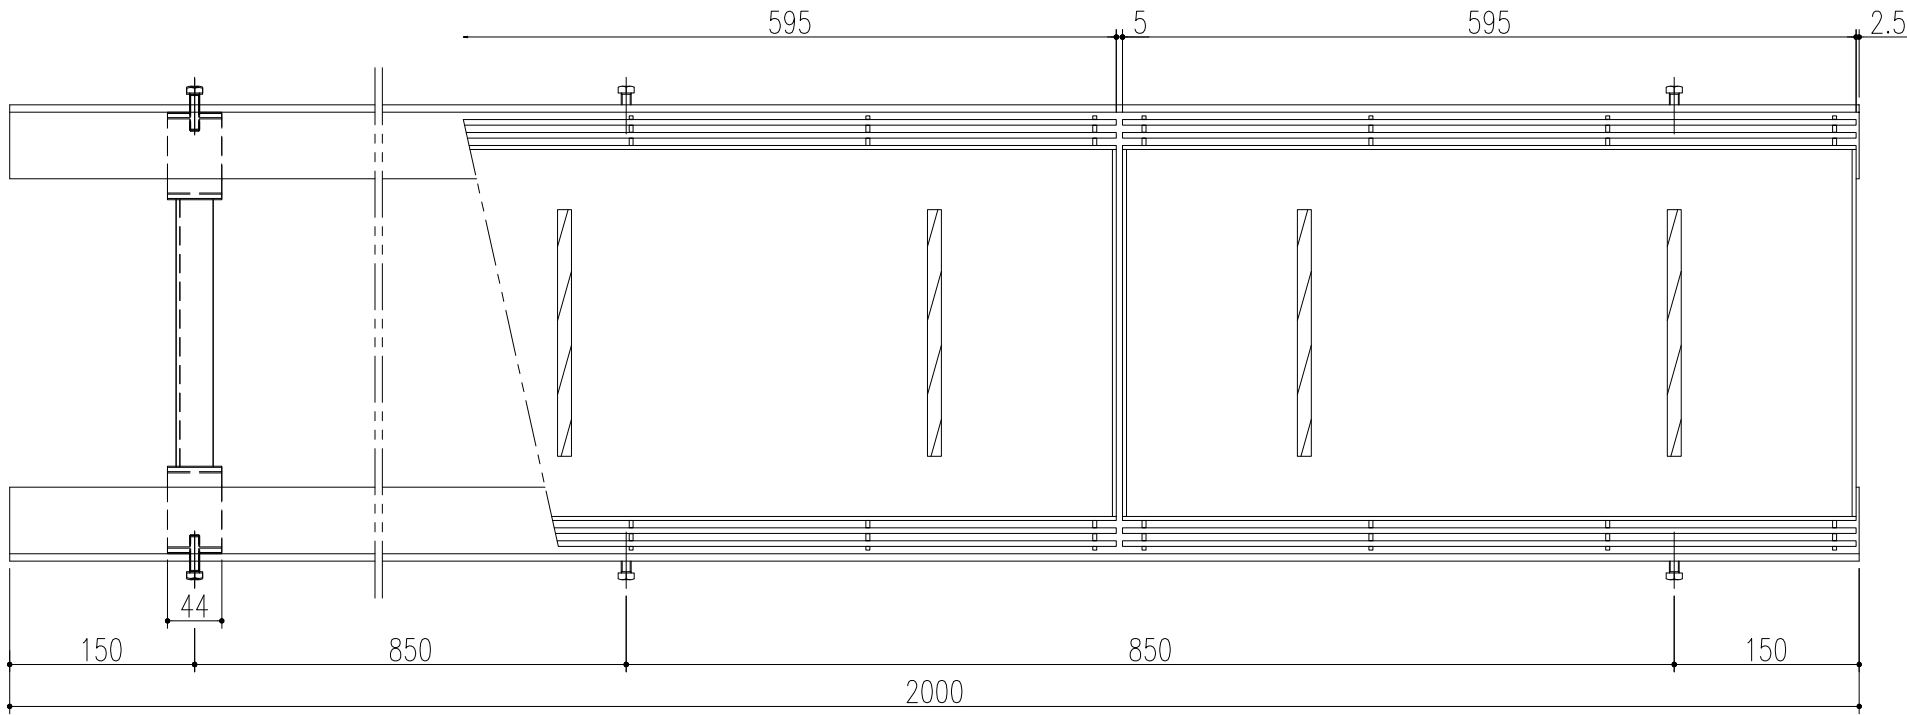

平面詳細図 S=1/6

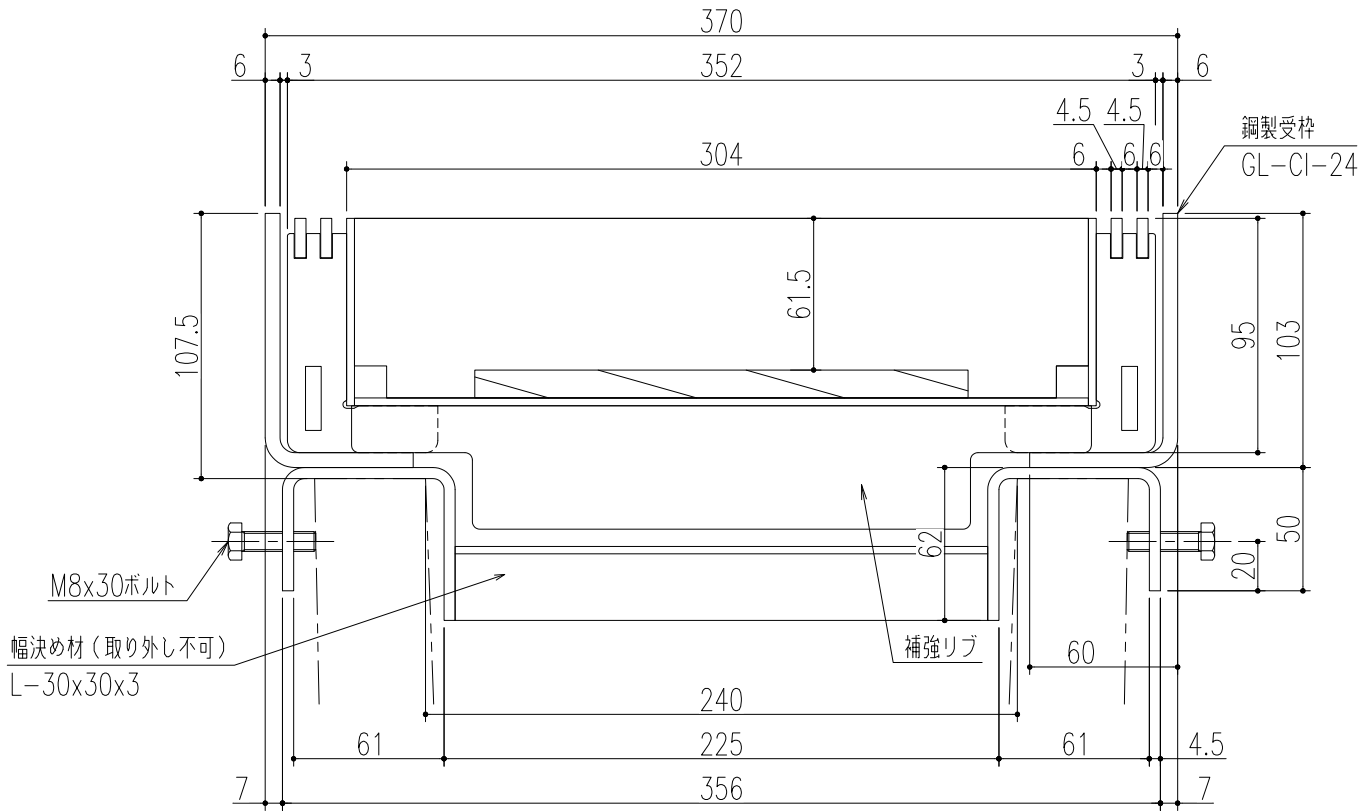

断面詳細図 S=1/3

仕様

- 鋼製インターロッキングブロック用溝蓋
IF-14-25U
- 材質；鋼製
- 表面処理；溶融亜鉛めっき
- 鋼製U字溝用受枠
GL-CI-24
- 材質；鋼製
- 表面処理；錆止め塗装 または
溶融亜鉛めっき
(ボルト類は電気めっき)

※通常は車が乗らない場所でご使用ください。
※幅決め材は取り外し不可です。
※U字溝上部と受枠下部の隙間は
コンクリート等で埋めてください。
※六角ボルトはコンクリート等で
確実に固定してください。

特記事項。。。指示なき製作基準は製品規格による。

△					第三 角 法		担 当	年 月 日	尺 度	名 称	JIS U型側溝240用 適用荷重 T-14用	図 番	DY33180011
△						製 図	小森	'25.3.25	1/6				
△						検 図	小森	〃		品 名	銅製インターロッキングブロック用溝蓋		
記 号	変更内容・理由	年 月 日	担 当	承 認		承認	迹藤	〃				銅製U字溝用受枠	株式会社 中部コーポレーション

