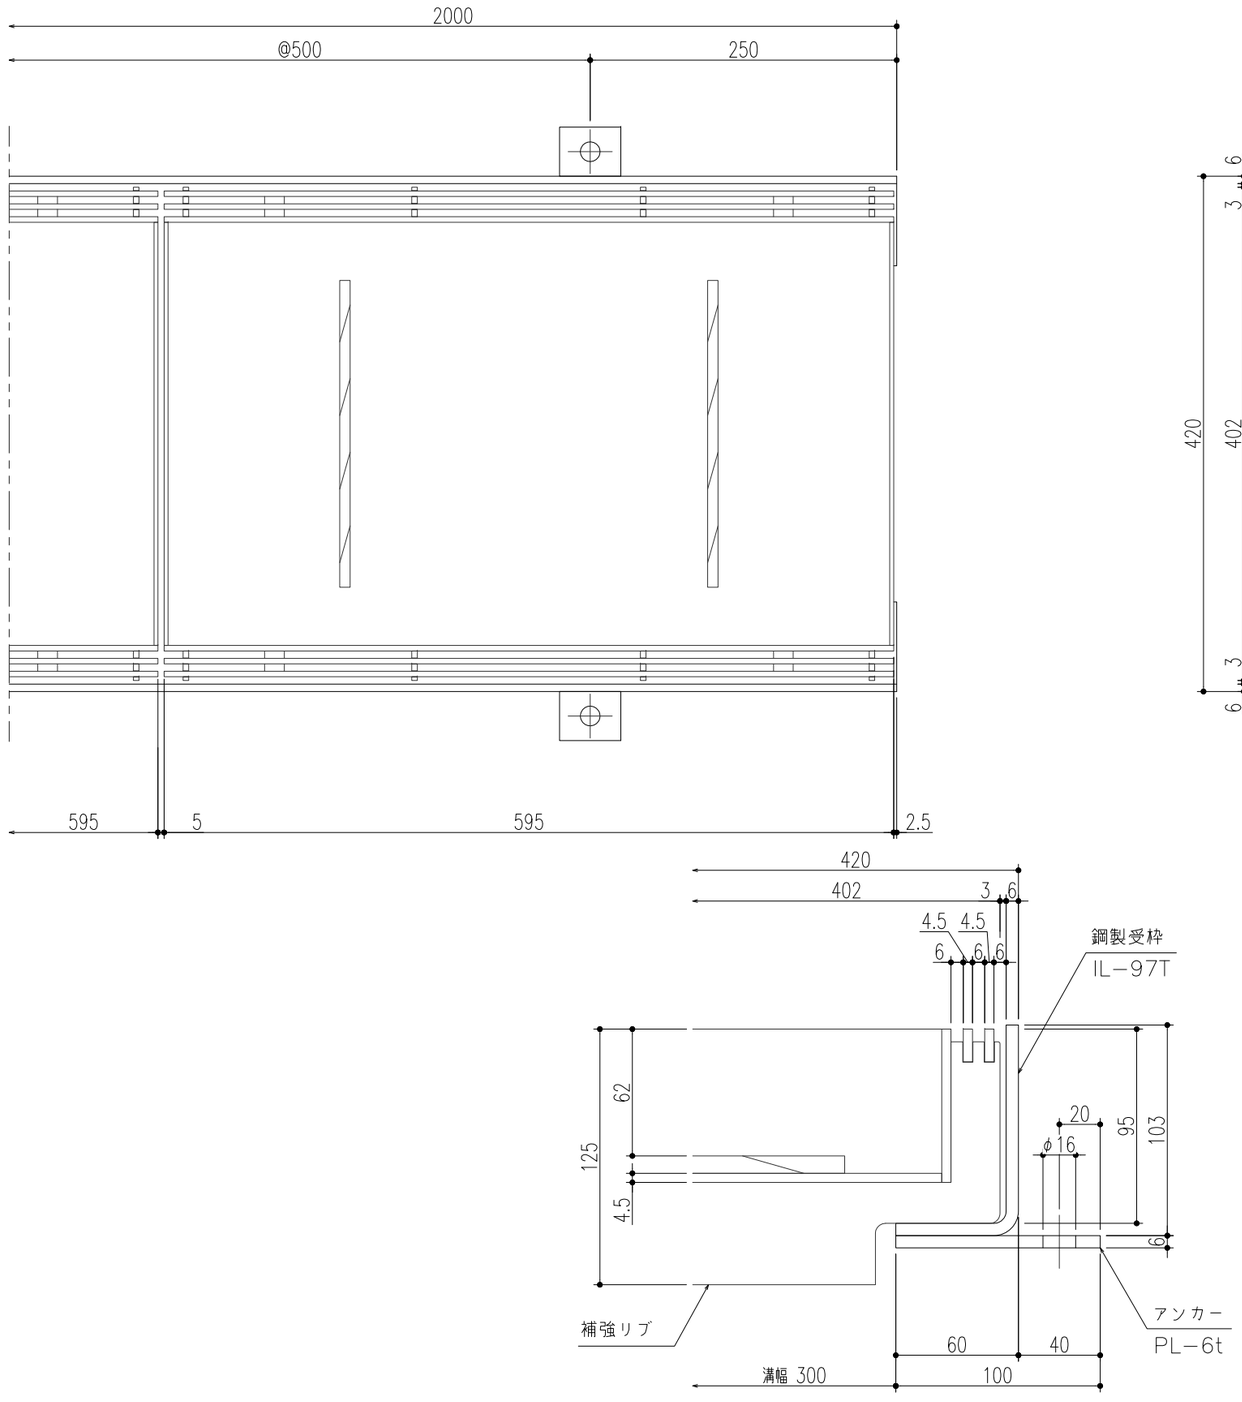

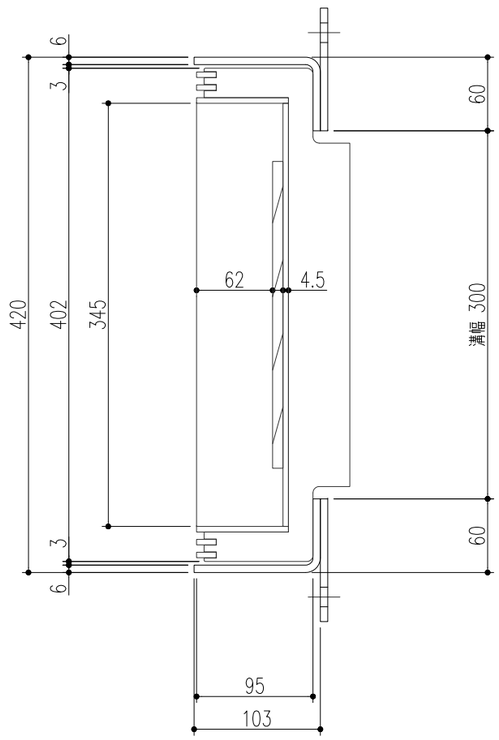

仕様

鋼製インターロッキングブロック用溝蓋
IF−14−30
材質；SS400
表面処理；溶融亜鉛めっき

鋼製インターロッキングブロック用受枠
IL−97T
材質；SS400
表面処理；錆止め塗装

特記事項。。。指示なき製作基準は製品規格による。

断面詳細図　S=1/3

記号	変更内容・理由	年月日	担当	承認
△				
△				
①△	仕様変更	'20.3.26	朱	近藤

第三角法		担当	年月日
	製図	西村	'10.10.6
	検図	西村	〃
	承認	川瀬	〃

尺度 1/5

名称 鋼製インターロッキングブロック用溝蓋
品名 IF-14-30 / IL-97T

図番 BJA318K046-1

株式会社 中部コーポレーション