



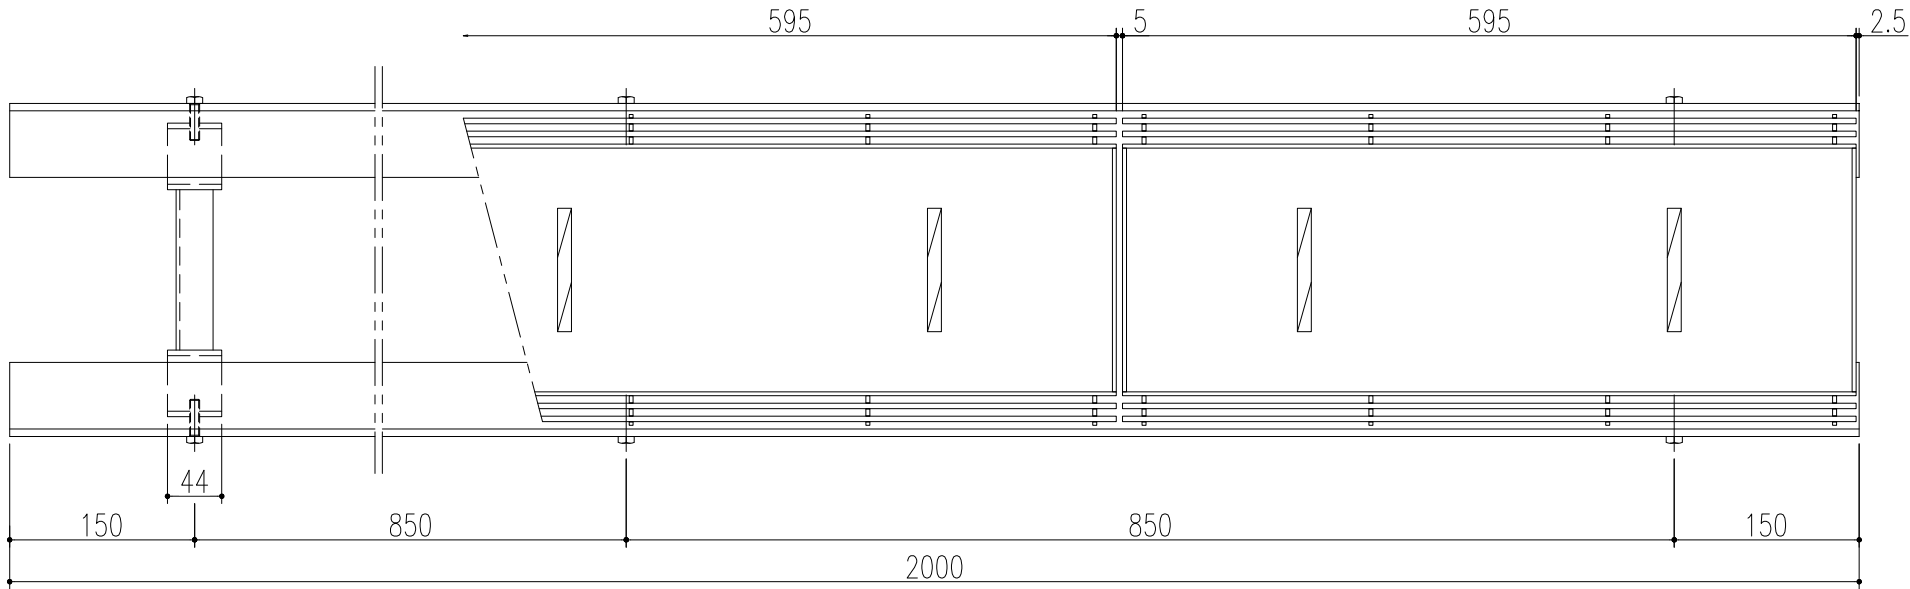

平面詳細図 S=1/6

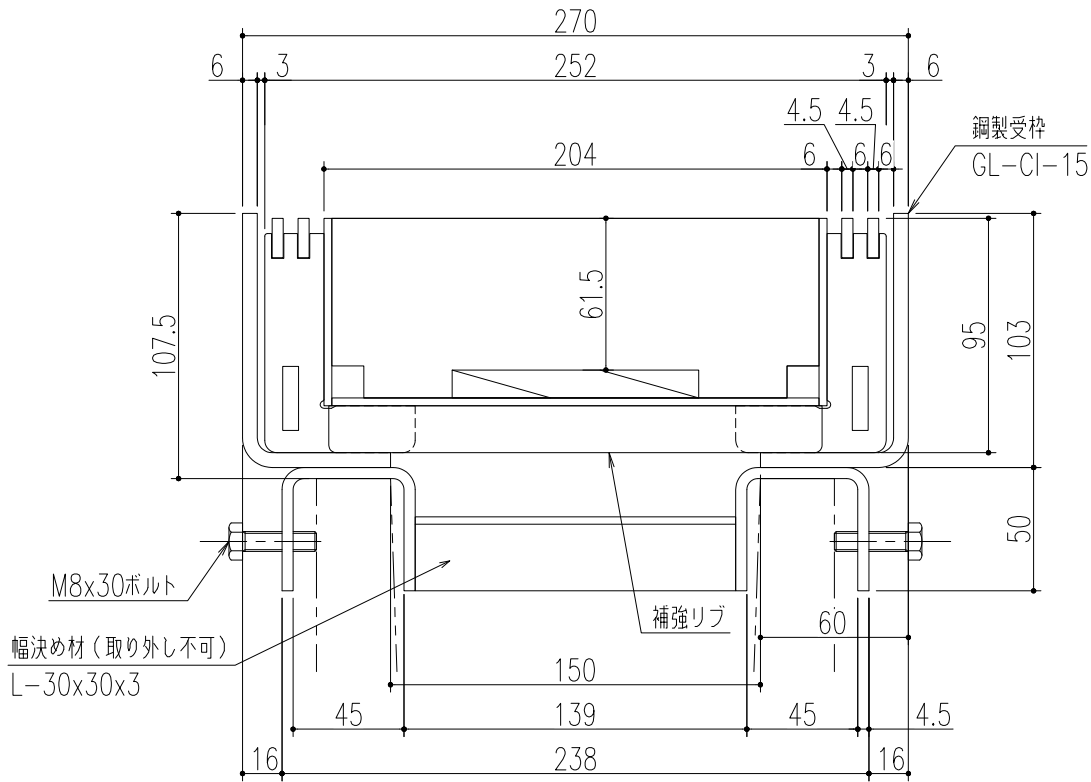

断面詳細図 S=1/3


仕様

- 鋼製インターロッキングブロック用溝蓋
IF-2-15
- 材質；鋼製
- 表面処理；溶融亜鉛めっき
- 鋼製U字溝用受枠
GL-CI-15
- 材質；鋼製
- 表面処理；錆止め塗装 または
溶融亜鉛めっき
(ボルト類は電気めっき)


※通常は車が乗らない場所でご使用ください。
※幅決め材は取り外し不可です。
※U字溝上部と受枠下部の隙間は
コンクリート等で埋めてください。
※六角ボルトはコンクリート等で
確実に固定してください。

△5	幅決め材位置変更	'24.12.13	後藤	近藤	第 三 角 法	製 図	担 当	年 月 日	尺 度	名 称	JIS U型側溝 150用 適用荷重 T-2用	図 番	BP3318K089-5
△4	仕様変更	'24.7.22	小森	近藤		検 図	西村	'16.3.17	1/6	品 名	鋼製インターロッキングブロック用溝蓋 鋼製U字溝用受枠	株式会社 中部コーポレーション	
△3	更新	'23.8.30	朱	後藤		承 認	小野	〃					
△2	仕様変更	'20.3.30	小森	近藤									
△1	受枠天端からU字溝天端の寸法追加	'19.7.31	加藤	後藤									
記 号	変更内容・理由	年 月 日	担 当	承 認									

特記事項。。。指示なき製作基準は製品規格による。

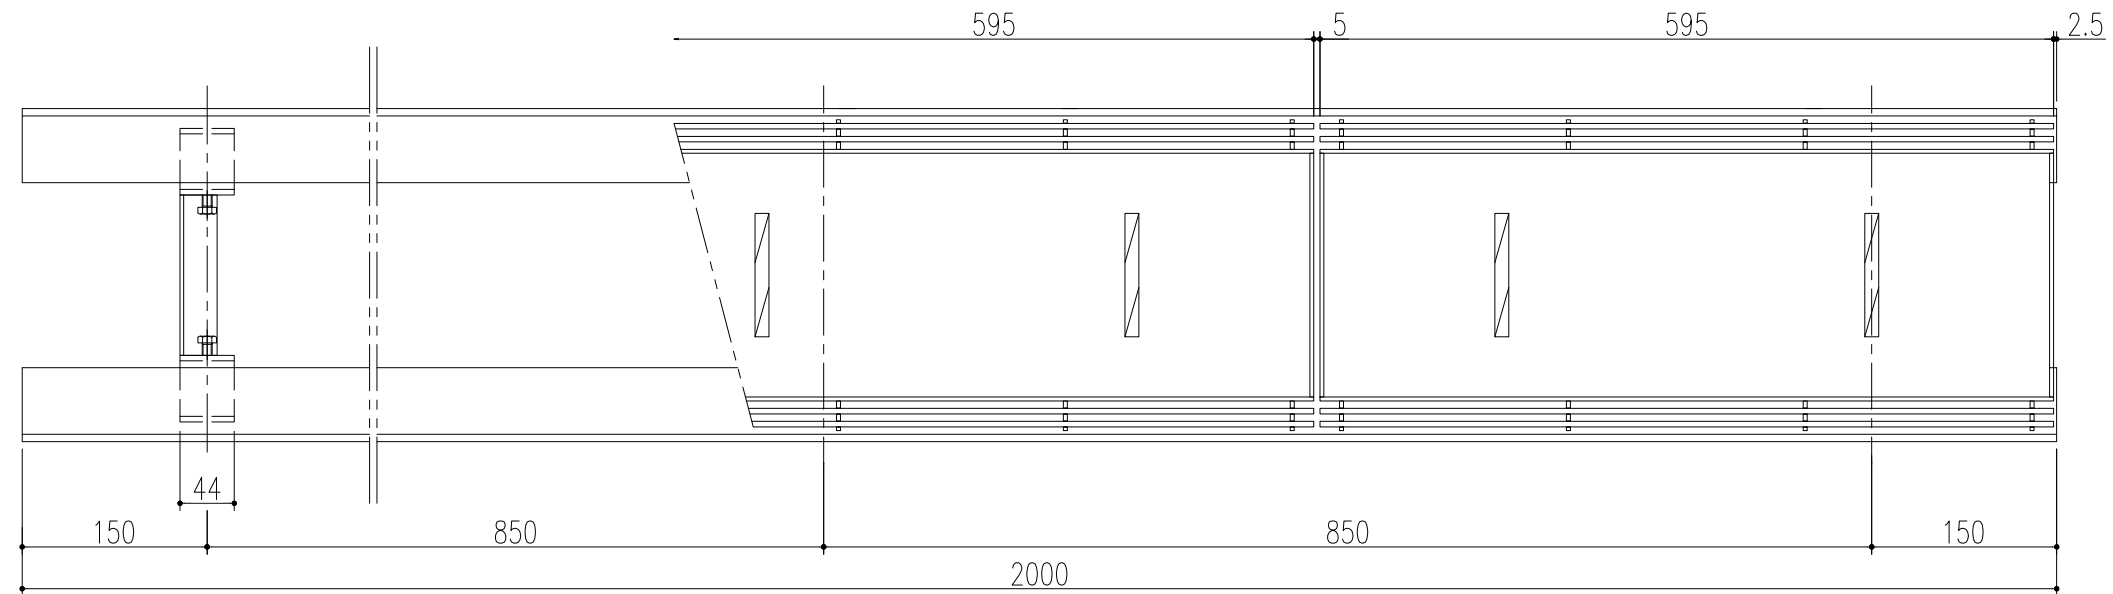

平面詳細図 S=1/6

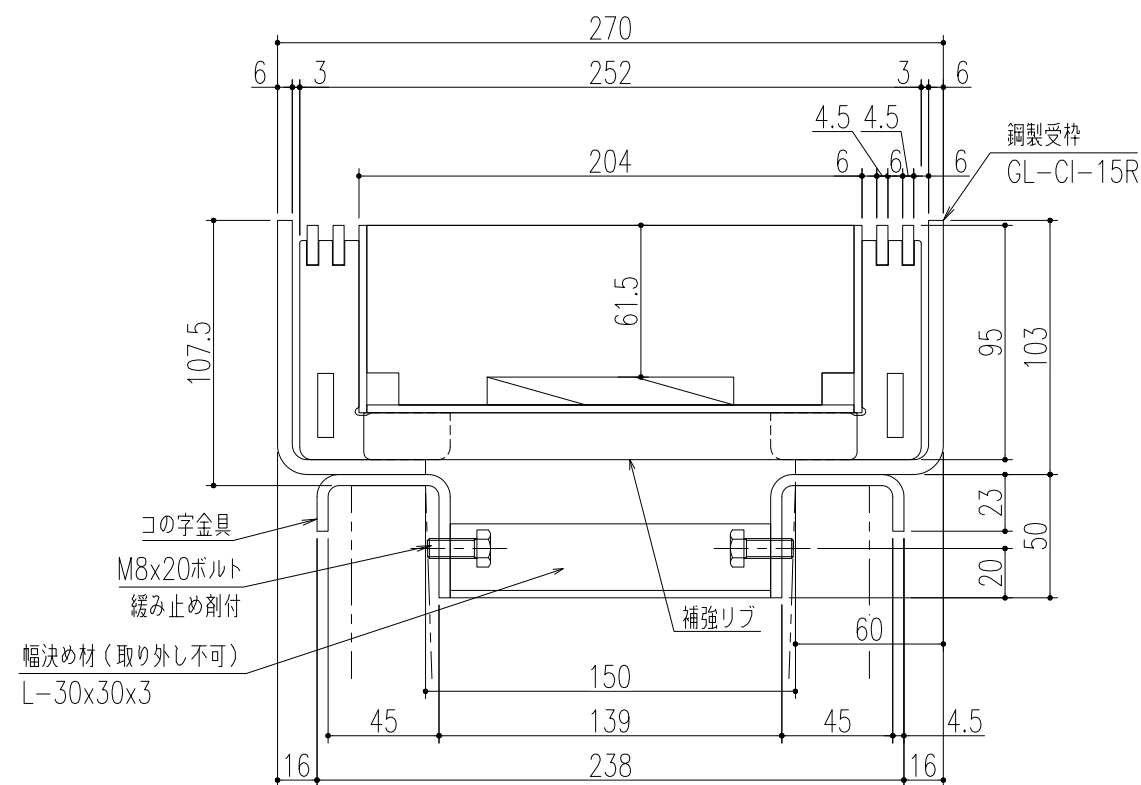

断面詳細図 S=1/3

仕様

鋼製インターロッキングブロック用溝蓋
IF-2-15

材質：鋼製

表面处理：溶融亜鉛めっき

鋼製 U 字溝用受枠

GL-CI-15R

材質：鋼製

表面処理；錆止め塗装 または

溶融亜鉛めっき

(ボルト類は電気めっき)

(ボルト：緩み止め剤付)

特記事項。。。指示なき製作基準は製品規格による。

- ※通常は車が乗らない場所でご使用ください。
- ※幅決め材は取り外し不可です。
- ※U字溝上部と受枠下部の隙間は
コンクリート等で埋めてください。
- ※コの字金具はコンクリート等で
確実に固定してください。

	幅決め材位置変更	'24.12.13	後藤	近藤	特記事項。。。指示なき製作基準は製品規格による。
	仕様変更	'24.7.22	小森	近藤	
	更新	'23.8.30	朱	後藤	
	仕様変更	'20.3.30	小森	近藤	
	受枠天端からU字溝天端の寸法追加	'19.7.31	加藤	後藤	
記号	変更内容。理由	年月日	担当	承認	

	担 当	年 月 日	尺 度	名 称	JIS U型側溝 150用 適用荷重 T-2用	図 番	BR5318G334-5
第 三 角 法	製 図	後藤	'18.5.18	1/6	銅製インターロッキングブロック用溝蓋 銅製U字溝用受枠（締付ボルト内側仕様）		株式会社中部コーポレーション
	検 図						
	承認	小野	"				