



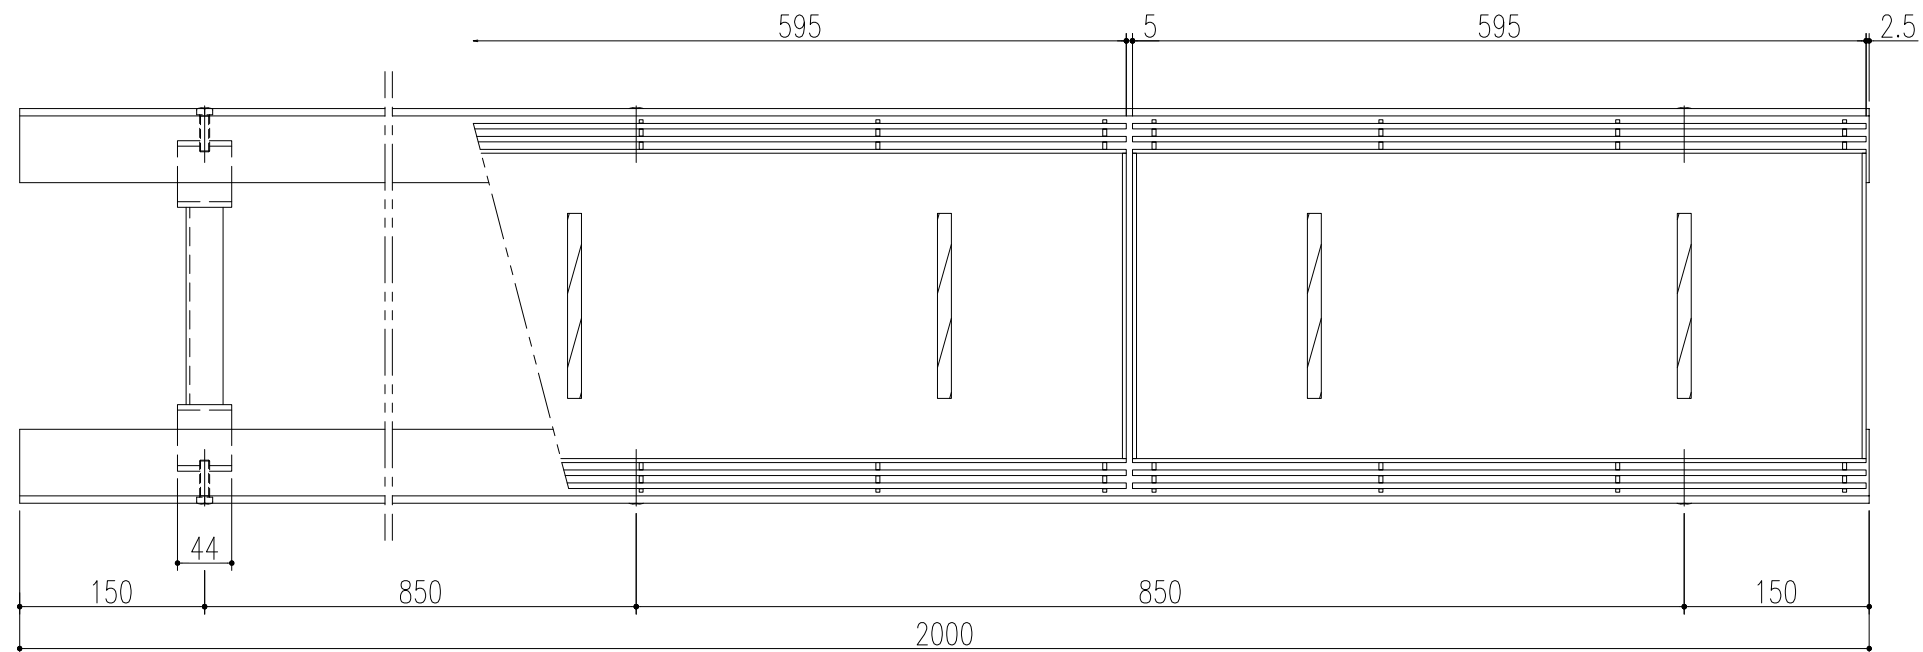

平面詳細図 S=1/6

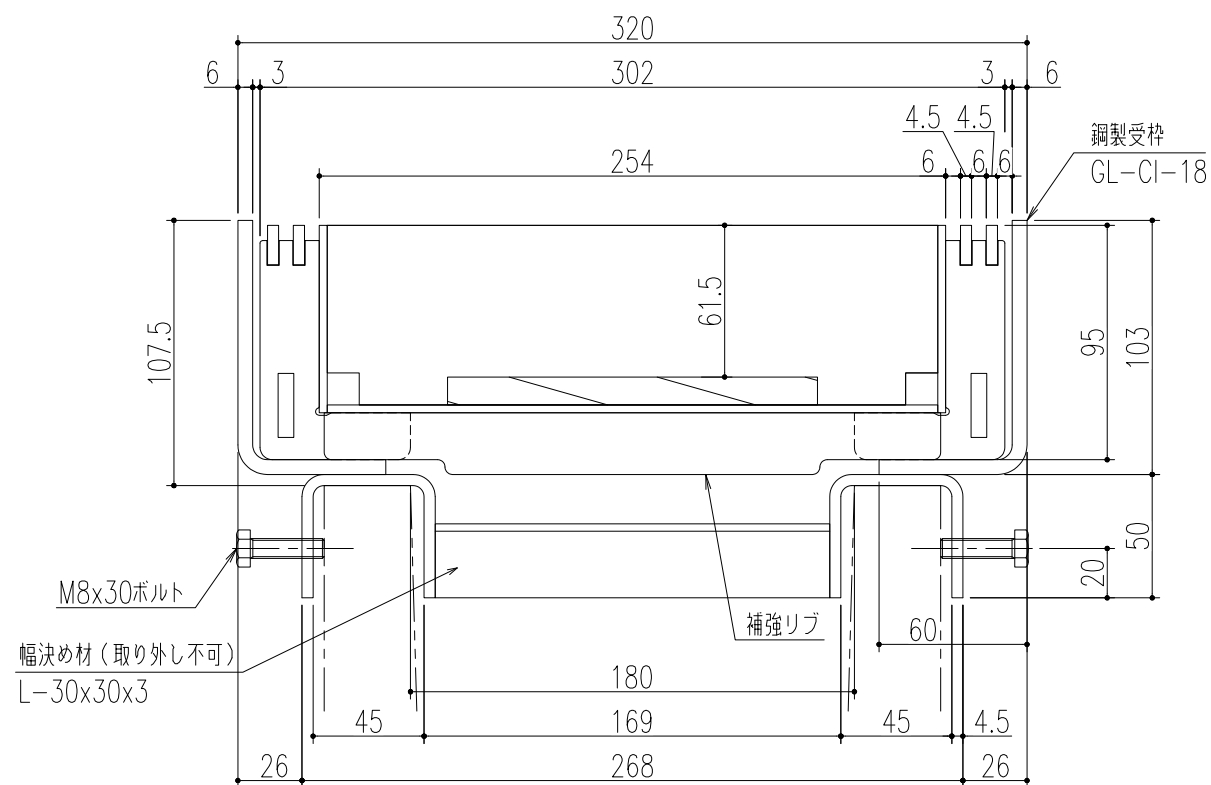

断面詳細図 S=1/3

- ※通常は車が乗らない場所でご使用ください。
- ※幅決め材は取り外し不可です。
- ※U字溝上部と受枠下部の隙間は  
コンクリート等で埋めてください。
- ※六角ボルトはコンクリート等で  
確実に固定してください。

仕様

鋼製インターロックブロック用溝蓋  
IF-2-20U  
材質；鋼製  
表面処理；溶融亜鉛めっき

鋼製U字溝用受枠  
GL-CI-18  
材質；鋼製  
表面処理；錆止め塗装 または  
溶融亜鉛めっき  
(ボルト類は電気めっき)

特記事項。。。指示なき製作基準は製品規格による。

|               |                  |           |     |     |              |                                       |     |       |     |     |                            |     |              |    |          |     |     |                                |
|---------------|------------------|-----------|-----|-----|--------------|---------------------------------------|-----|-------|-----|-----|----------------------------|-----|--------------|----|----------|-----|-----|--------------------------------|
| <div>△5</div> | 幅決め材位置変更         | '24.12.13 | 後藤  | 近藤  | 第三<br>角<br>法 | <div>製<br/>図<br/>検<br/>図<br/>承認</div> | 担 当 | 年 月 日 | 尺 度 | 名 称 | JIS U型側溝 180用<br>適用荷重 T-2用 | 図 番 | BP3318K090-5 |    |          |     |     |                                |
| <div>△4</div> | 仕様変更             | '24.7.22  | 小森  | 近藤  |              |                                       |     |       |     |     |                            |     |              | 西村 | '16.3.17 | 1/6 | 品 名 | 銅製インターロッキングブロック用溝蓋<br>銅製U字溝用受枠 |
| <div>△3</div> | 更新               | '23.8.30  | 朱   | 後藤  |              |                                       |     |       |     |     |                            |     |              |    |          |     |     |                                |
| <div>△2</div> | 仕様変更             | '20.3.30  | 小森  | 近藤  |              |                                       |     |       |     |     |                            |     |              |    |          |     |     |                                |
| <div>△1</div> | 受枠天端からU字溝天端の寸法追加 | '19.7.31  | 加藤  | 後藤  |              |                                       |     |       |     |     |                            |     |              |    |          |     |     |                                |
| 記 号           | 変更内容・理由          | 年 月 日     | 担 当 | 承 認 |              |                                       |     |       |     |     |                            |     |              |    |          |     |     |                                |

特記事項。。。指示なき製作基準は製品規格による。

株式会社中部コーポレーション

