



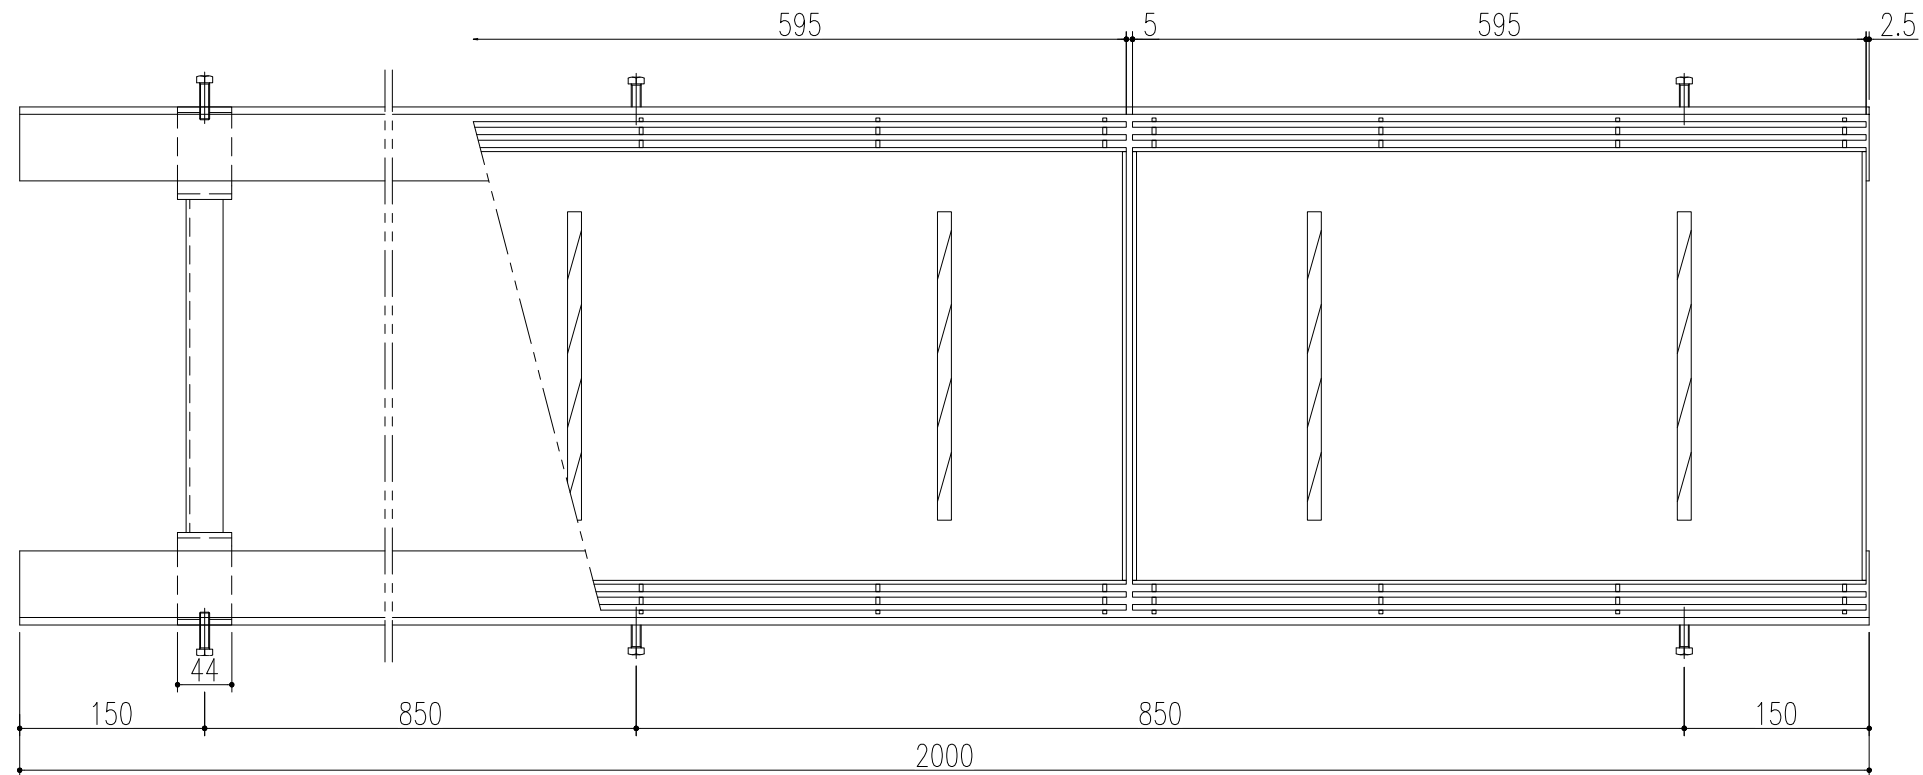

平面詳細図 S=1/6

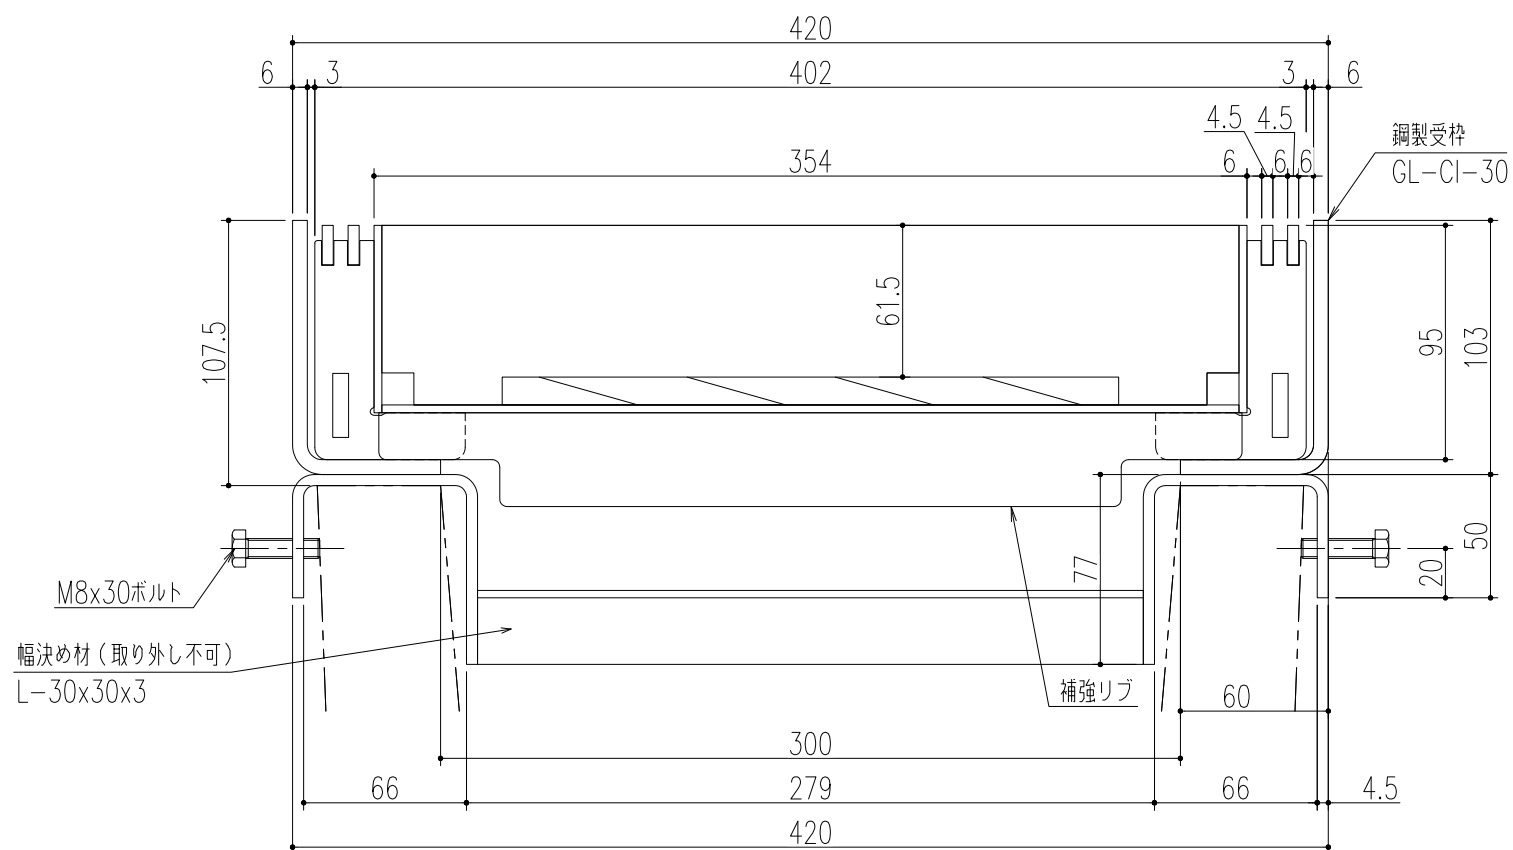

仕様

鋼製インターロッキングブロック用溝蓋

IF-2-30U

材質：鋼製

表面处理：溶融亜鉛めっき

鋼製 U 字溝用受枠

GL-CI-30

材質：鋼製

表面処理；錆止め塗装 または

溶融亜鉛めっき

(ボルト類は電気めっき)

- ※通常は車が乗らない場所でご使用ください。
- ※幅決め材は取り外し不可です。
- ※U字溝上部と受枠下部の隙間は
コンクリート等で埋めてください。
- ※六角ボルトはコンクリート等で
確実に固定してください。

断面詳細図 S=1/3

△5	幅決め材位置変更	'24.12.13	後藤	近藤	断面詳細図 S=1/3	第三角法	製図 検図 承認	担 当 西村	年 月 日 '16.3.17	尺 度 1/6	名 称 品 名	JIS U型側溝300用 適用荷重 T-2用		図 番 BP3318K092-5	株式会社 中部コーポレーション
△4	仕様変更	'24.7.22	小森	近藤								特記事項。。。指示なき製作基準は製品規格による。			
△3	更新	'23.8.30	朱	後藤								鋼製インターロッキングブロック用溝蓋			
△2	仕様変更	'20.3.30	小森	近藤								鋼製U字溝用受枠			
△1	受枠天端からU字溝天端の寸法追加	'19.7.31	加藤	後藤											
記 号	変更内容・理由	年 月 日	担 当	承 認											

