



平面詳細図 S=1/5

- 仕様**
 鋼製ボルト固定式インターロッキングブロック用溝蓋
 IFB-1-30
 材質: 鋼製
 表面処理: 溶融亜鉛めっき
 鋼製U字溝用受枠
 GL-CIB-30R
 材質: 鋼製
 表面処理: 錆止塗装、(溶融亜鉛めっき)
 固定部キャップ (4ヶ所/枚)
 材質: SUS304

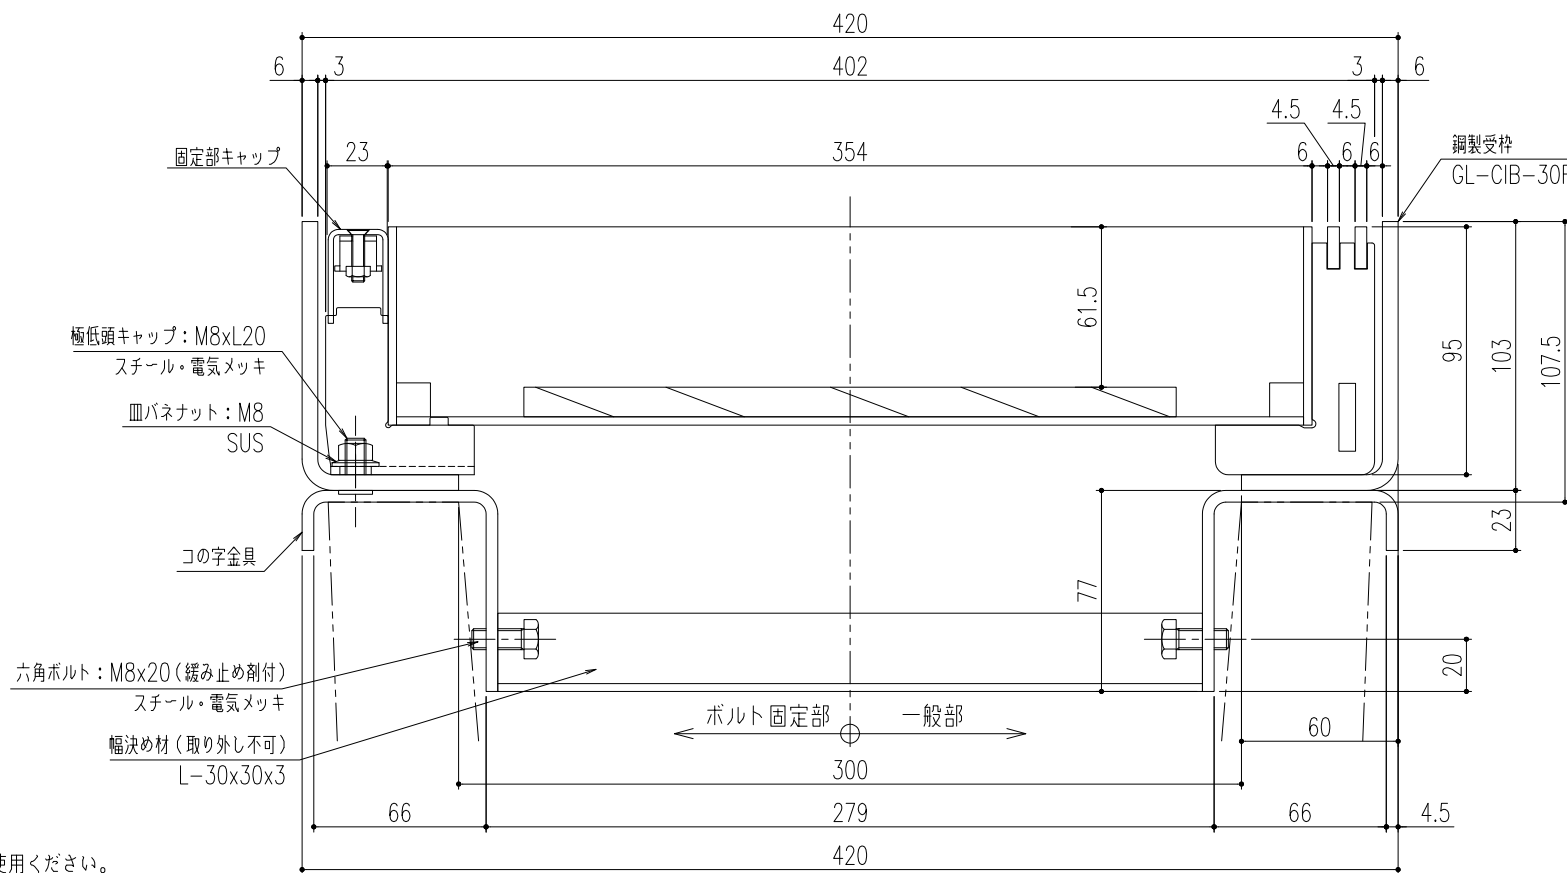

断面詳細図 S=1/2

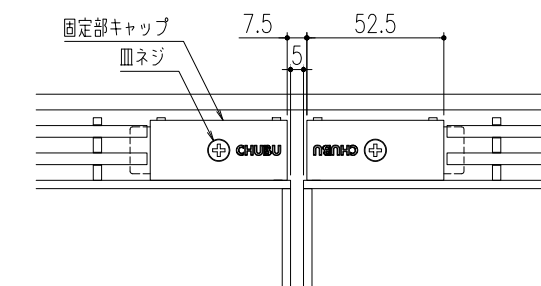

平面詳細図(ボルト固定部) S=1/2

- ※通常は車が乗らない場所でご使用ください。
- ※幅決め材は取り外し不可です。
- ※U字溝上部と受枠下部の隙間はコンクリート等で埋めてください。
- ※コの字金具はコンクリート等で確実に固定してください。

記号	変更内容・理由	年月日	担当	承認	第	担当	年月日	尺度	名称	鋼製ボルト固定式インターロッキングブロック用溝蓋 JIS U型側溝 300用受枠(締付ボルト内側仕様タイプ)	図番	DZ62180041
					三	後藤	'26.6.2	1/5				
					角	後藤	"	(A2)				
					法	承認			品名	IFB-1-30 / GL-CIB-30R 適用荷重: 歩道用(側溝)	株式会社 中部コーポレーション	