


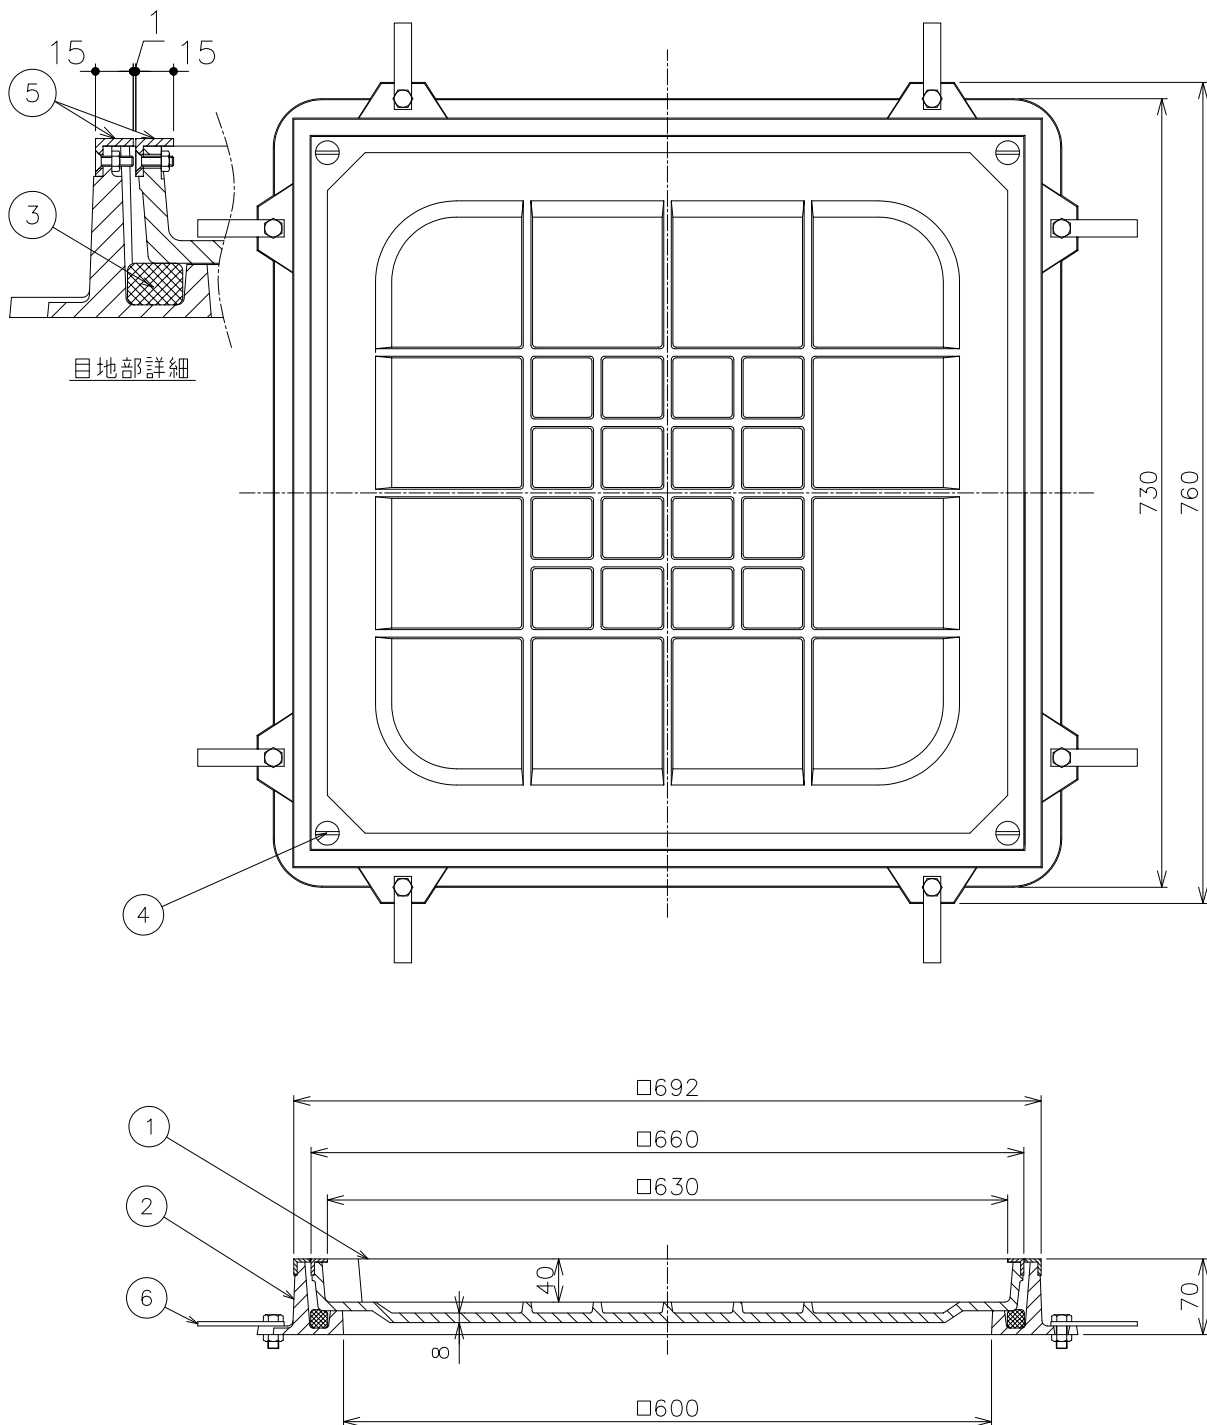

- ・充填深さは40mmですので、30mmまでの人造石、クリカタイル、モザイクタイル、磁器タイル等が貼付けられます。
- ・ステンレスL目地付です。
- ・パッキン付が標準です。

|      |                                  |    |          |                 |    |                                            |     |    |       |                |            |
|------|----------------------------------|----|----------|-----------------|----|--------------------------------------------|-----|----|-------|----------------|------------|
| 破壊荷重 | 20KN以上<br>(2,041kgf以上)<br>圧子φ150 |    | 安全荷重     | 5KN<br>(511kgf) |    | 5                                          | カラー | 1  | FC200 | CSコート          |            |
|      |                                  |    |          |                 |    | 2                                          | 枠   | 1  | FC200 | CSコート          |            |
|      |                                  |    |          |                 |    | 1                                          | フタ  | 1  | FC200 | CSコート          |            |
|      |                                  |    |          |                 |    | 品番                                         | 部品名 | 数量 | 材質    | 表面処理           | 備考         |
| 第三角法 |                                  | 担当 | 年月日      | 尺度              | 品名 | カラー舗装用化粧鉄蓋 簡易密閉形<br>ステンレスL目地 充填深さ40mm 軽荷重用 |     |    |       | 図番             | LA92170007 |
|      | 製図                               | 武田 | '19.1.15 | 1/7             | 型式 |                                            |     |    |       |                |            |
|      | 検図                               | 伊藤 | '19.1.15 |                 |    |                                            |     |    |       |                |            |
|      | 承認                               | 伊藤 | '19.1.15 |                 |    | MCA-2HS-600                                |     |    |       | 株式会社中部コーポレーション |            |