


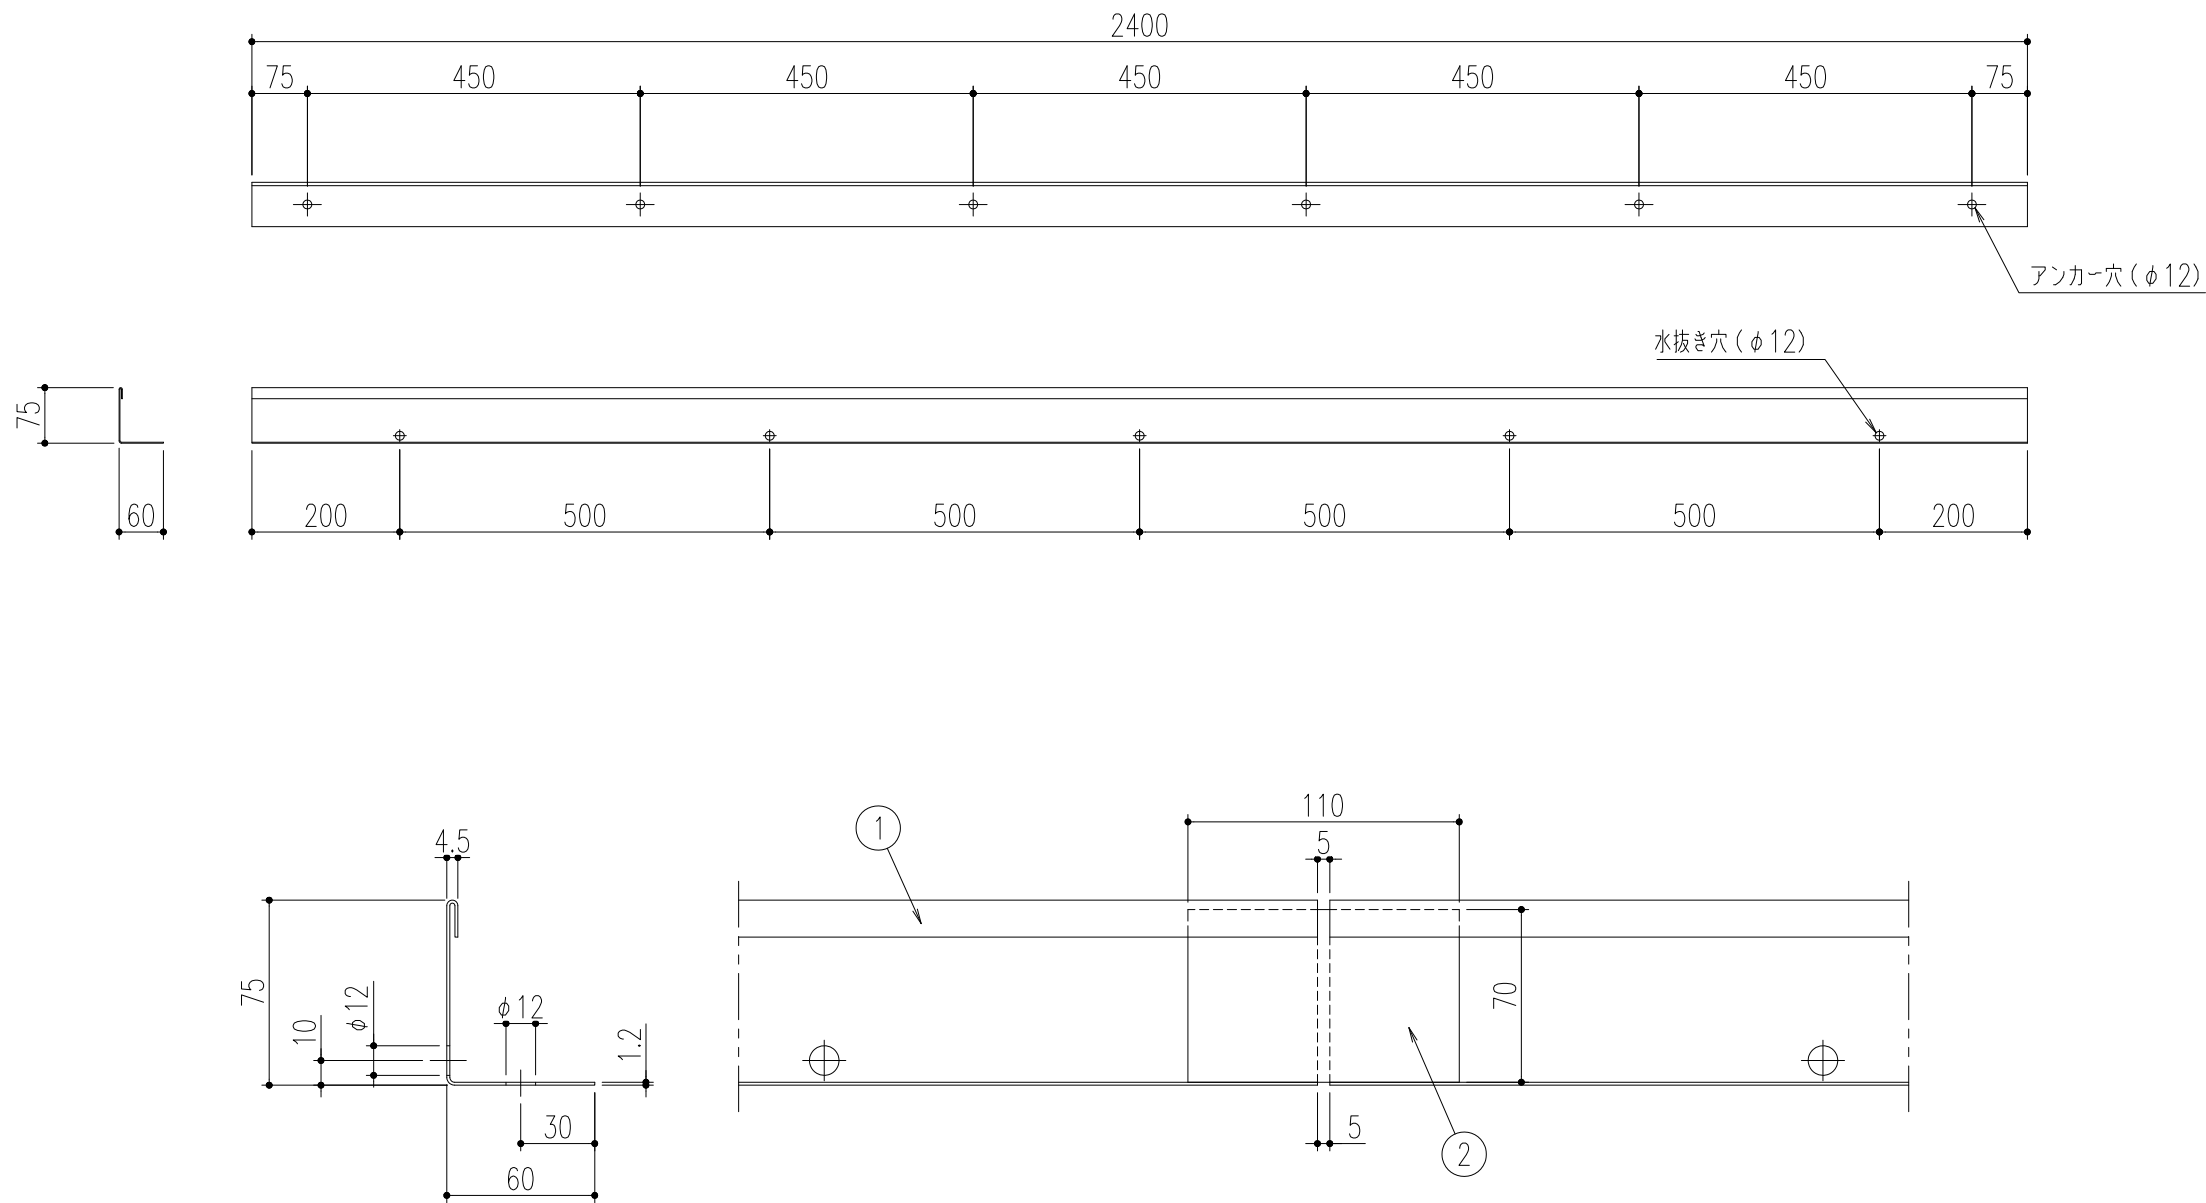

- ・熱膨張を考慮して連結部の隙間を5mm確保してください。
- ・植栽用の見切り材ですので、舗装用には適しません。
- ・固定用のアンカー等は別途ご用意ください。

※溶融亜鉛－アルミニウム－マグネシウム合金めっき銅板

2	連結板	※	1		
1	エッジプレート	※	1		
品番	品 名	材 質	個数	表面処理	備考

△					第 三 角 法		担 当	年 月 日	尺 度	名 称	セパレートエッジ（植栽用見切り材）	図 番	DUC2290006
△						製 図	後藤	'21.12.17	1/10				
△						検 図	後藤	”		品 名	MP-2-75	株式会社 中部コーポレーション	
記 号	変更内容・理由	年 月 日	担 当	承 認		承 認	近藤	”	(A3)				

特記事項。。。指示なき製作基準は製品規格による。