
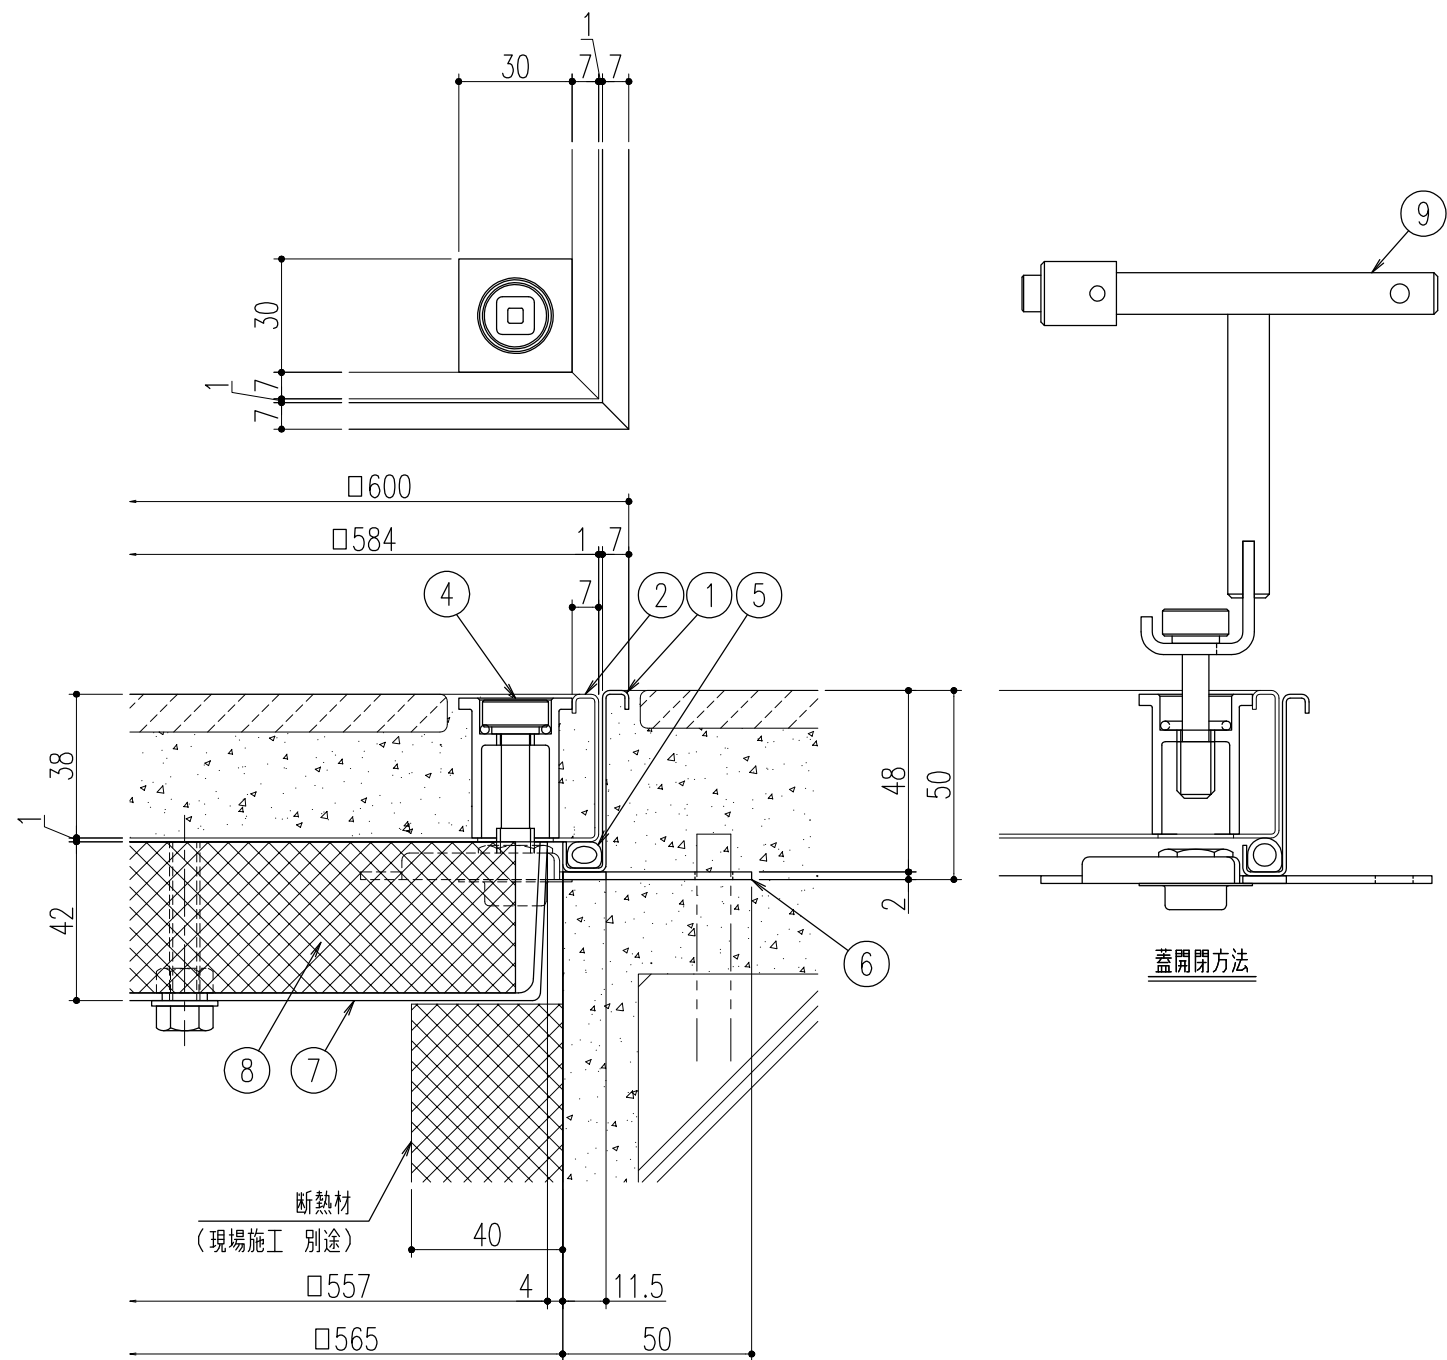
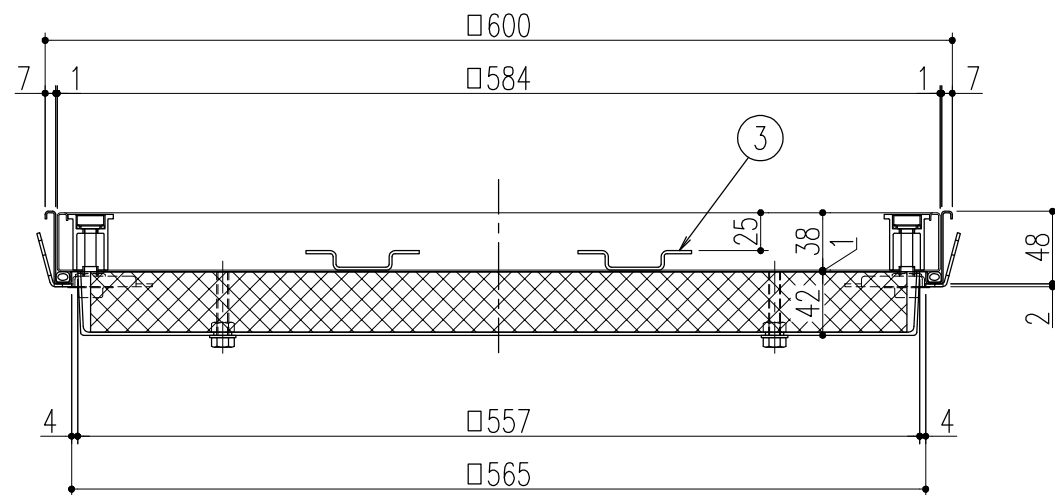


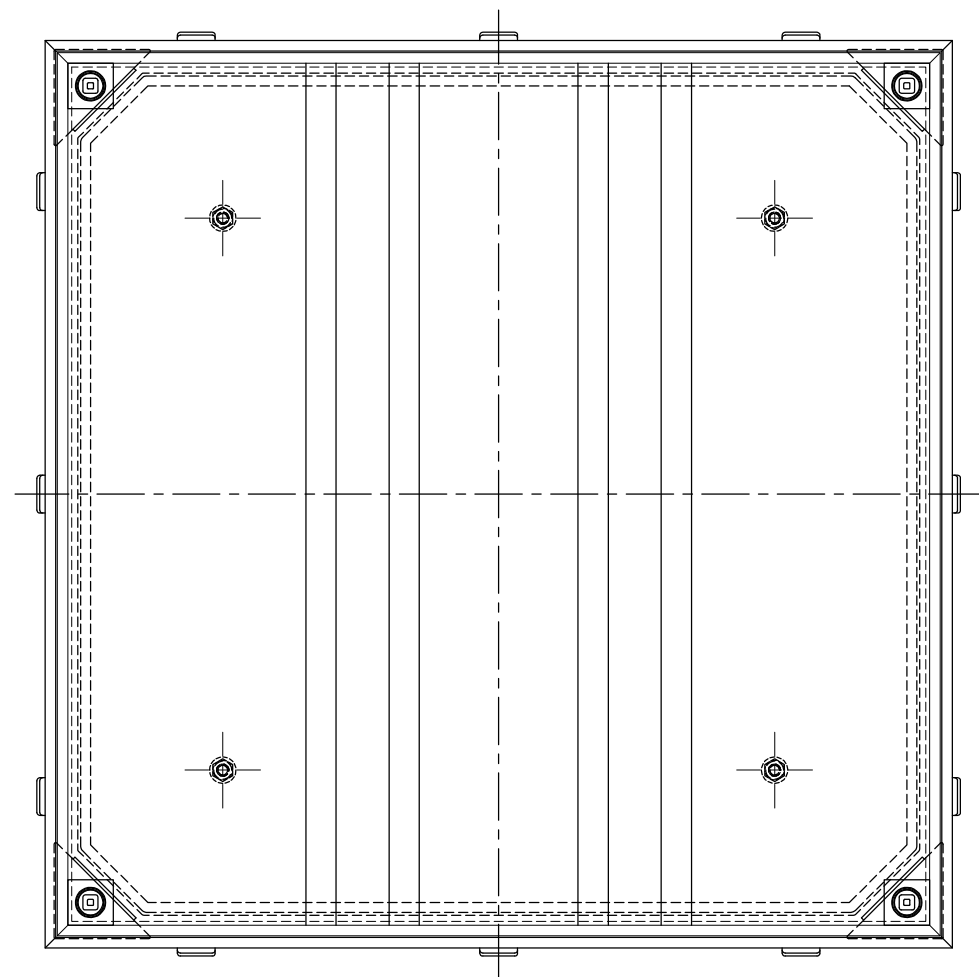

※注記
・適用荷重：歩道用
・アンカーはペンチで水平にしてからご使用ください。
・蓋の開閉は錠ボルトを専用の鍵ハンドルで緩め、
ハンドルのフックを錠ボルトに引掛けて開閉して下さい。

9	鍵ハンドル	SS400+SCS13	2	
8	断熱材	A種押出法 ポリスチレンフォーム 保温材3種α	1	t=40
7	断熱材カバー	FRP	1	
6	アンカー	SPCC(110×6×6)	12	
5	パッキン	CR	1	
4	錠ボルト	SCS13	4	
3	補強材	SUS304	2	
2	蓋	SUS304	1	目地：HL仕上げ
1	外枠	SUS304	1	目地：HL仕上げ
品番	品名	材質	数量	備考

△					第三	製図	担当	年月日	尺度	名称		図番	DOC2020002-1
△					角	検図	黒田	'15.12.2	1/5				
△					法	承認	黒田	〃		品名	防水・防臭型 断熱材付ステンレス製フロアーハッチ（モルタル用） MS-1-WLD 600 （ボルトロック施錠式・専用ハンドル付）		
記号	変更内容・理由	年月日	担当	承認		承認	近藤	'15.12.3	(A3)			株式会社 中部コーポレーション	

特記事項・・・指示なき製作基準は製品規格による。