


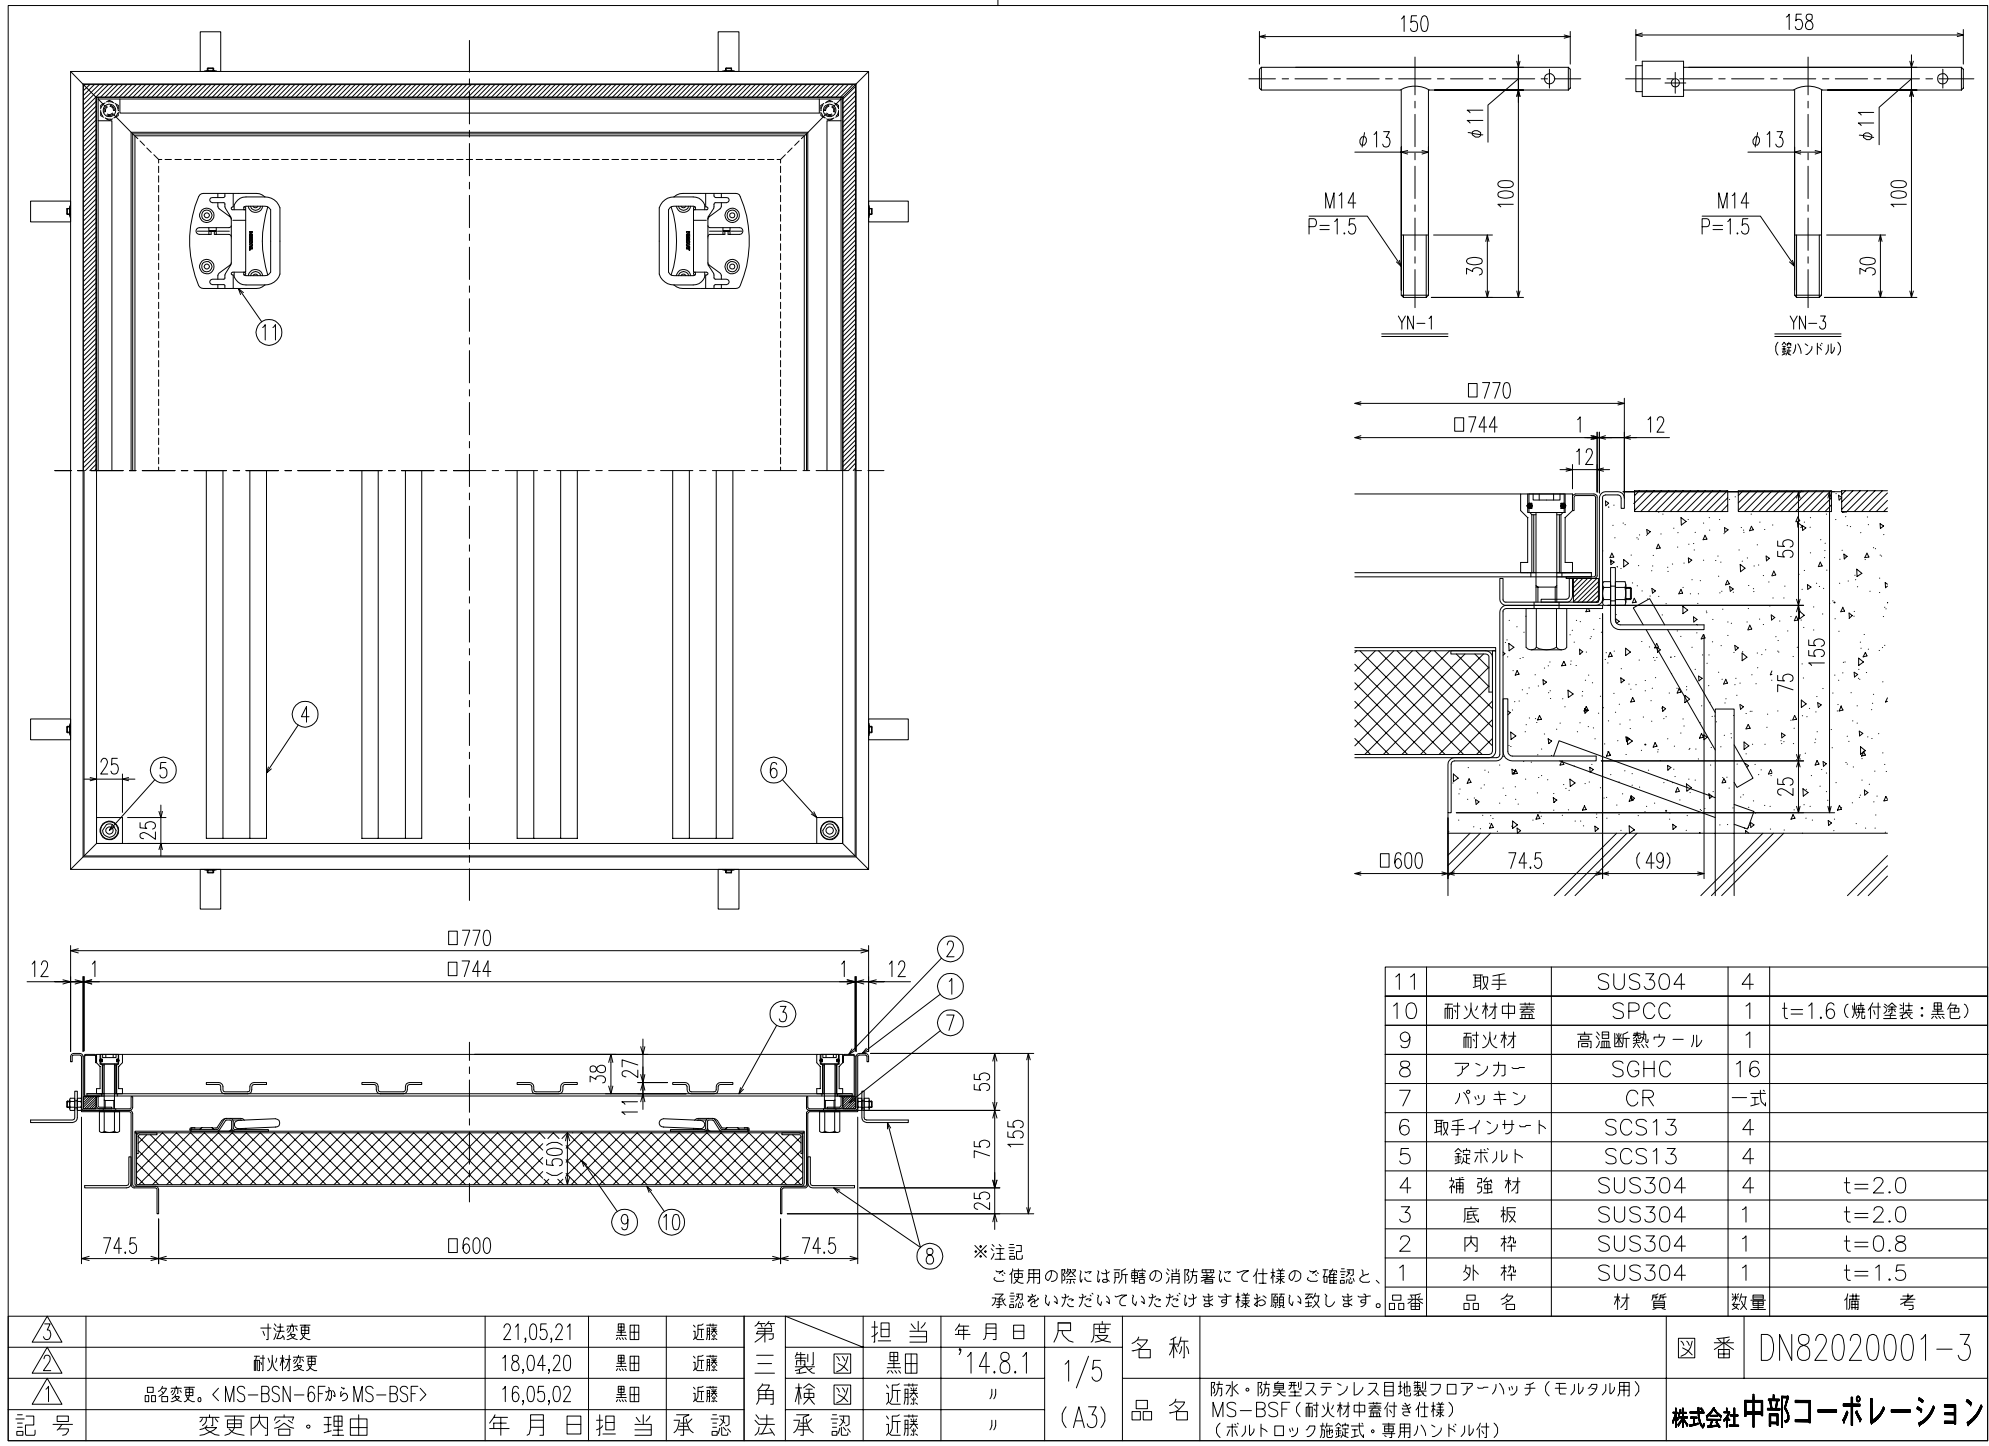

11	取手	SUS304	4	
10	耐火材中蓋	SPCC	1	t=1.6 (焼付塗装: 黒色)
9	耐火材	高温断熱ウール	1	
8	アンカー	SGHC	16	
7	バックイン	CR	一式	
6	取手インサート	SCS13	4	
5	錠ボルト	SCS13	4	
4	補強材	SUS304	4	t=2.0
3	底板	SUS304	1	t=2.0
2	内枠	SUS304	1	t=0.8
1	外枠	SUS304	1	t=1.5
品番	品名	材質	数量	備考

③	寸法変更	21,05,21	黒田	近藤	第三角	担当	年月日	尺度	名称	品名	防水・防臭型ステンレス目地製フローアーハッチ (モルタル用) MS-BSF (耐火材中蓋付き仕様) (ボルトロック施錠式・専用ハンドル付)	図番	DN82020001-3
②	耐火材変更	18,04,20	黒田	近藤		製図	黒田	14.8.1					
①	品名変更。<MS-BSN-6FからMS-BSF>	16,05,02	黒田	近藤		検図	近藤	〃					
記号	変更内容・理由	年月日	担当	承認		承認	近藤	〃					