


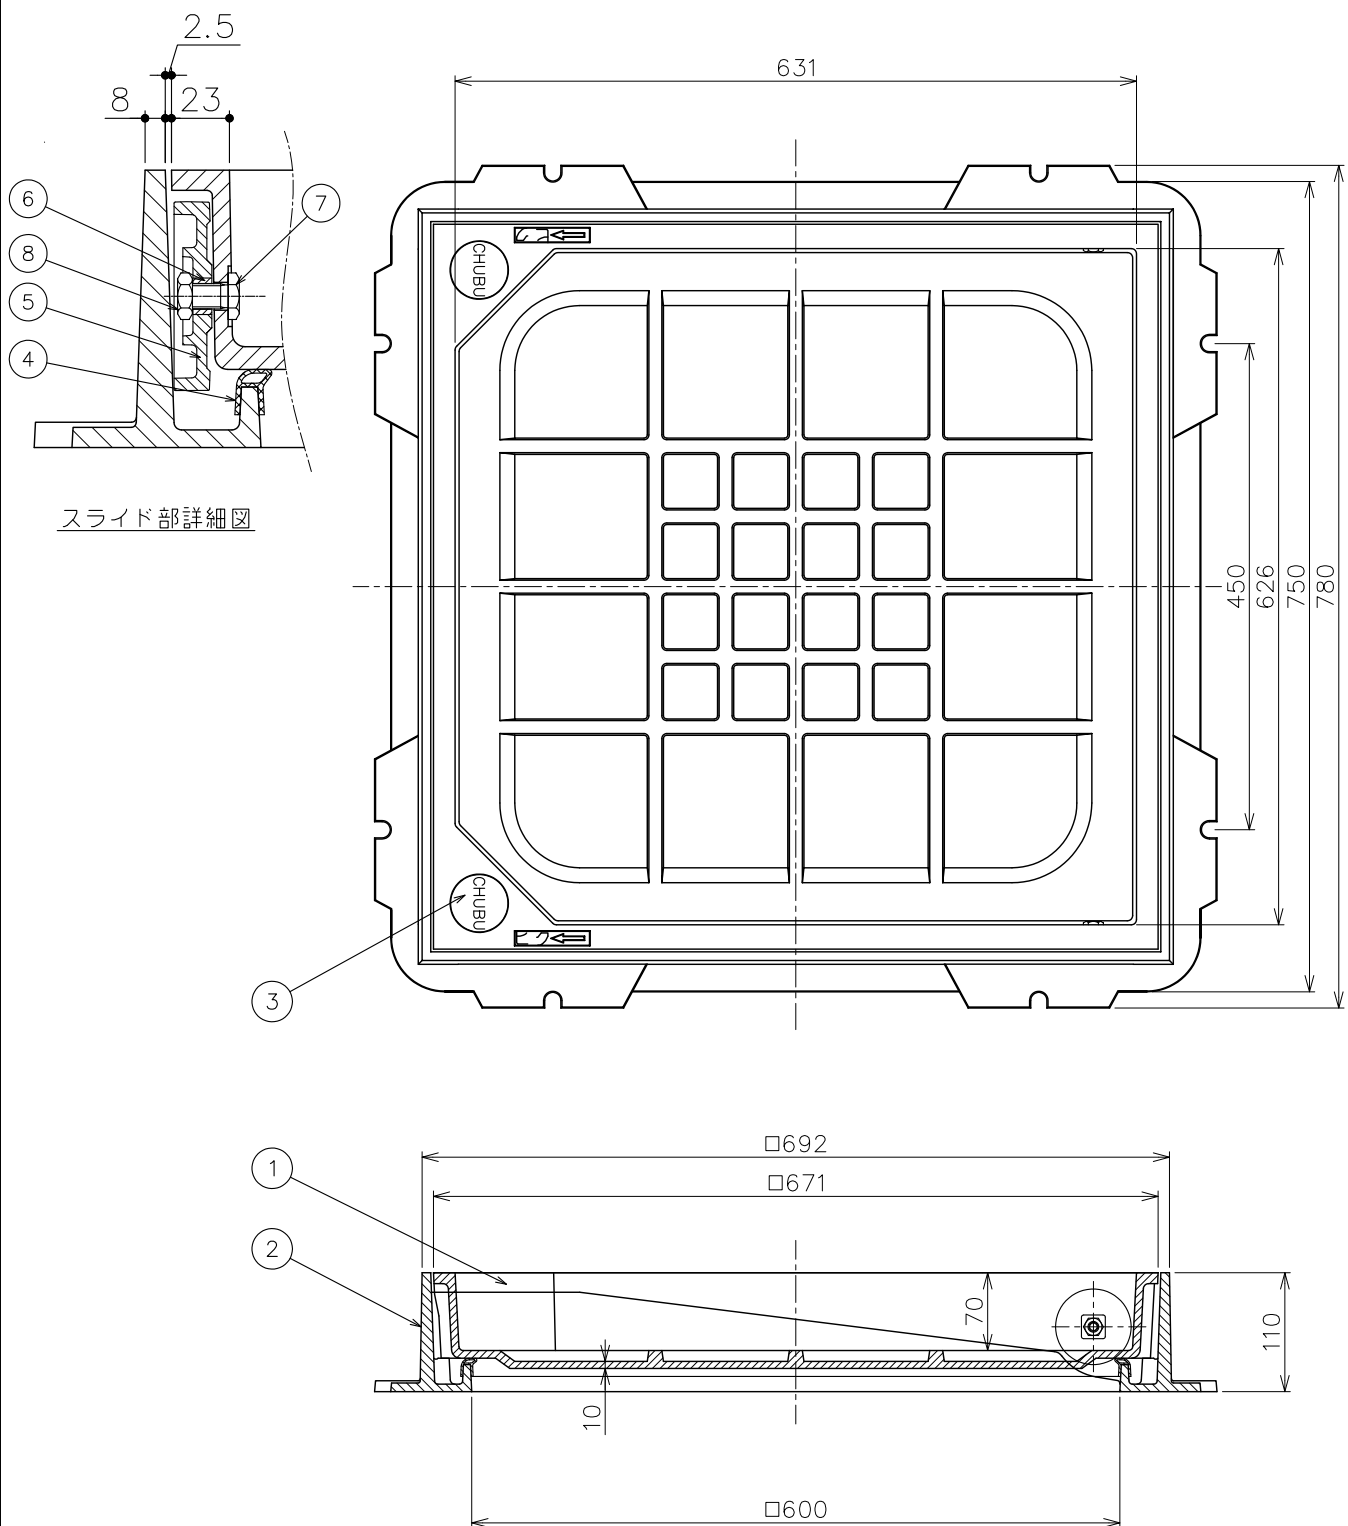

- ・インターロッキングブロック充填用です。厚さ60mmのブロックが厚さの切断加工なしに使用できます。
- ・フタにはローラーが有りスライド開閉式になっております。
- ・パッキン付が標準です。

・インターロッキングブロック充填用です。厚さ60mm のブロックが厚さの切断加工なしに使用できます。 ・フタにはローラーが有りスライド開閉式になっております。 ・パッキン付が標準です。				8 六角Uナット		2	SUS304		M10	
				7 六角ボルト		2	SUS304		M10×L22	
				6 カラー		2	SUS304		Φ14×L8.5	
				5 ローラー		2	ナイロン			
				4 パッキン		1	クロロブレンゴム			
				3 キャップ		2	クロロブレンゴム			
				2 枠		1	FC200	CSコート		
1 フタ		1	FC200	CSコート						
品番		部品名		数量	材質		表面処理	備考		
第三角法		製図		担当	年月日	尺度	品名	インターロッキングブロック充填用化粧鉄蓋 簡易密閉形	図番	LK32170001
		検図		武田	'19.1.18	1/7	型式	铸铁目地 ローラー式スライド開閉式 中荷重用（敷6t）	株式会社中部コーポレーション	
		承認		伊藤	'19.1.18			MSIA-1N-600		
				伊藤	'19.1.18					