


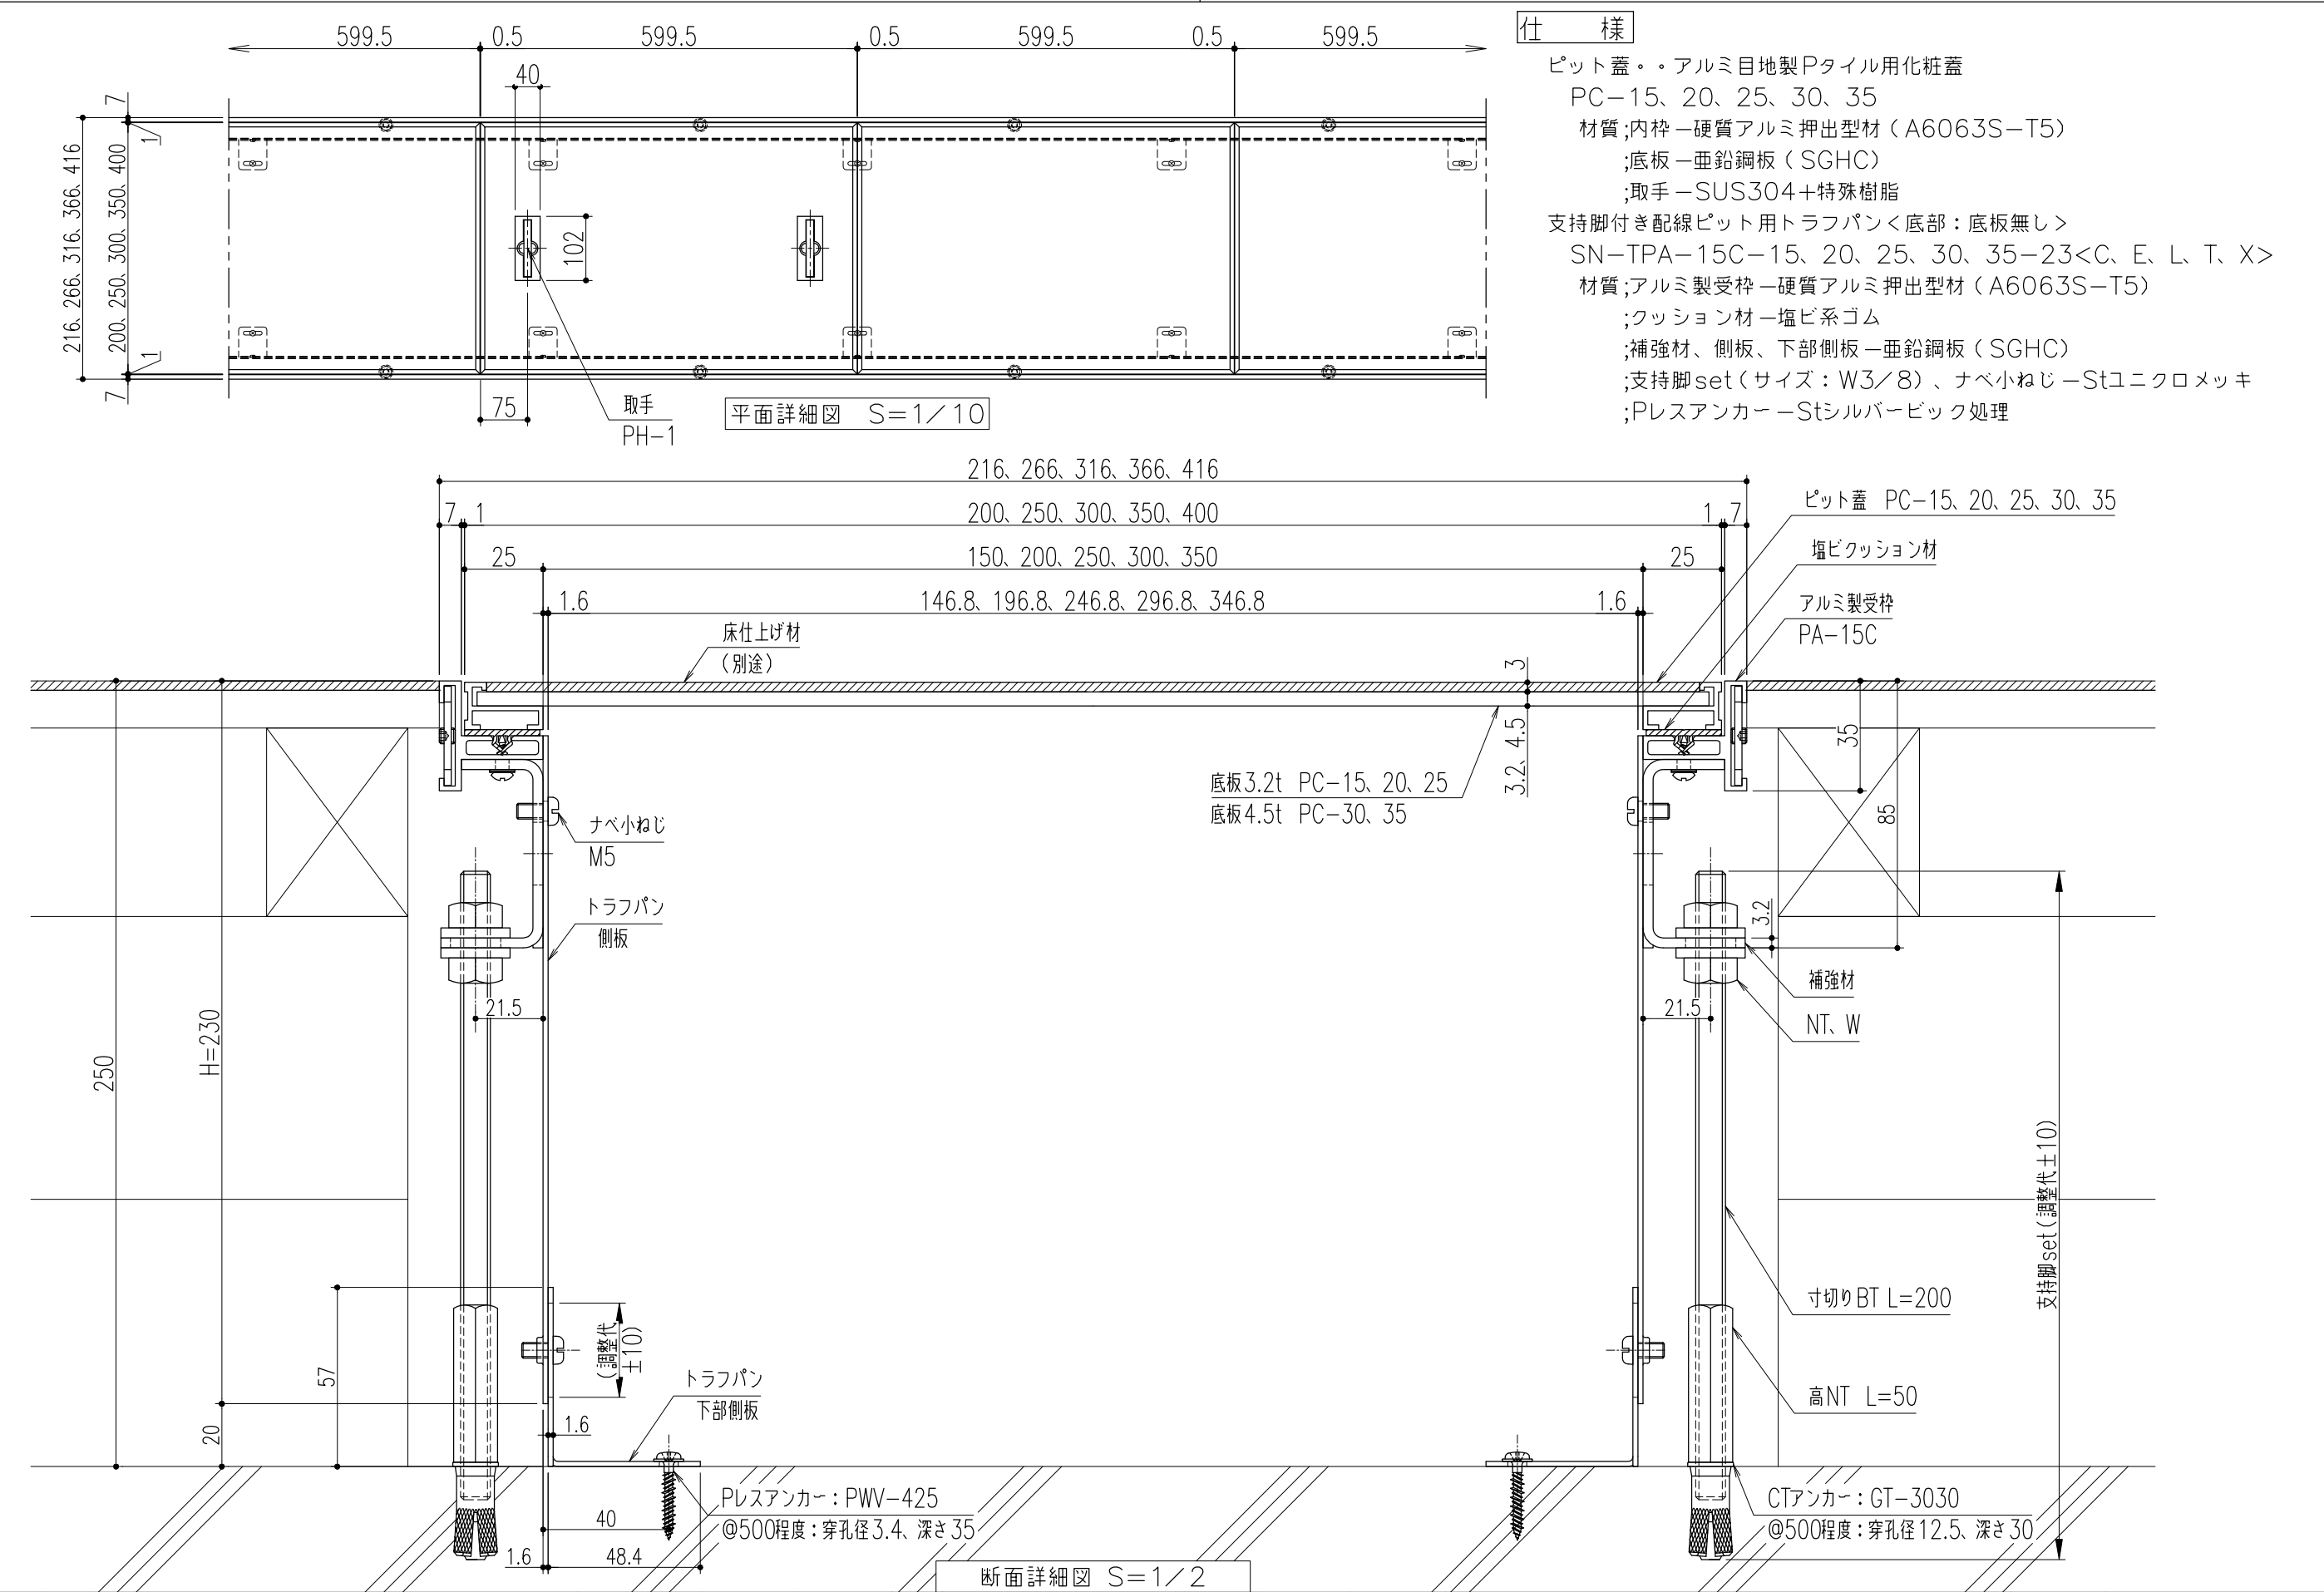

仕 様

ピット蓋・・・アルミ目地製Pタイル用化粧蓋
PC-15、20、25、30、35
材質;内枠－硬質アルミ押出型材（A6063S-T5）
;底板－亜鉛鋼板（SGHC）
;取手－SUS304＋特殊樹脂
支持脚付き配線ピット用トラフパン＜底部：底板無し＞
SN-TPA-15C-15、20、25、30、35-23＜C、E、L、T、X＞
材質;アルミ製受枠－硬質アルミ押出型材（A6063S-T5）
;クッション材－塩ビ系ゴム
;補強材、側板、下部側板－亜鉛鋼板（SGHC）
;支持脚set（サイズ：W3／8）、ナベ小ねじ－Stユニクロメッキ
;プレスアンカー－Stシルバービック処理

△					第三	断面詳細図 S=1/2	尺 度	名 称		図 番	DV32030109
△					角	製 図	担 当	年 月 日			
△					法	検 図	黒田	'22.3.17	1/10		
記 号	変更内容・理由	年 月 日	担 当	承 認		承認	近藤	〃	(A3)	品 名	支持脚付き配線ピット用トラフパン＜底部：底板無し＞ PC-※※/SN-TPA-15C-※※-23

株式会社 中部コーポレーション

特記事項・・・指示なき製作基準は製品規格による。