

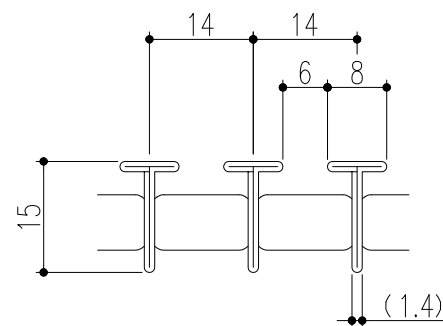
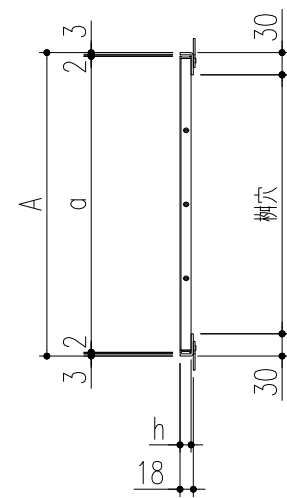


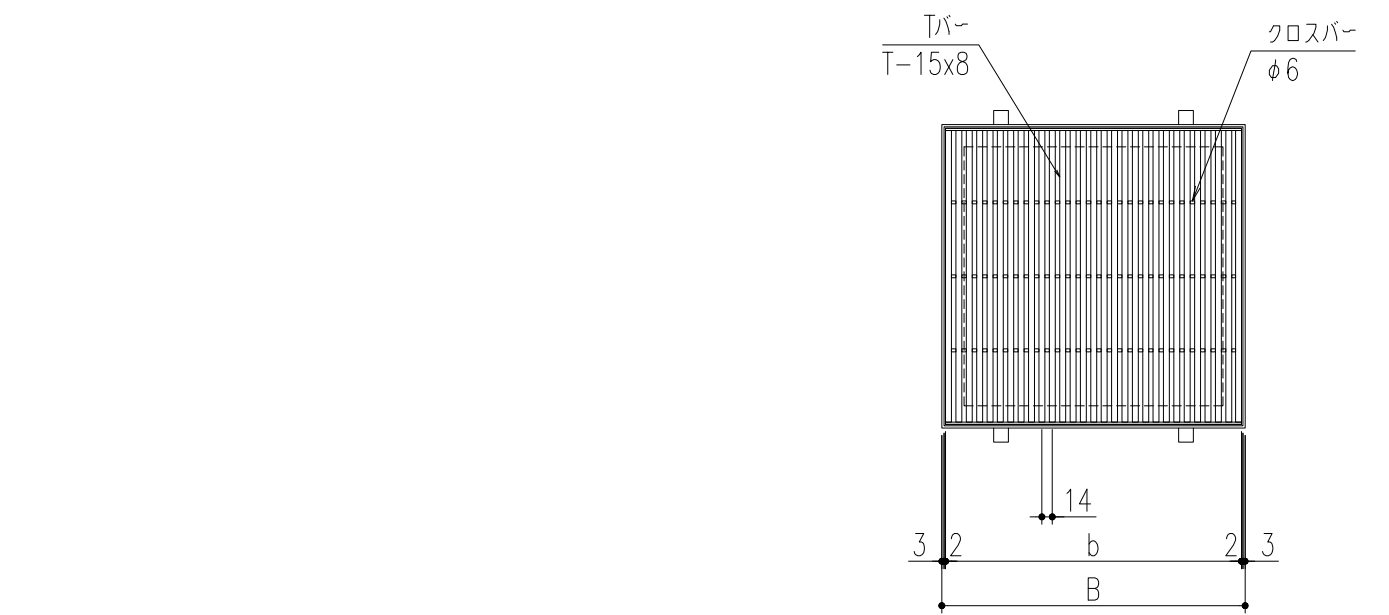


Tバーの断面詳細図

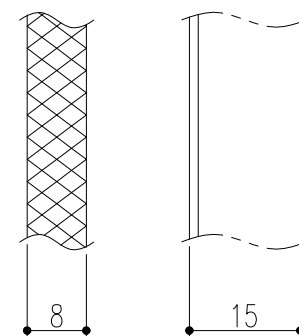

Tバー詳細図

仕 様

ステンレス製グレーチング
(樹蓋)
ローレット加工・フォーミングTバータイプ
PX815MC P=14
材質 ;フォーミングTバー (SUS304)
ステンレス製受枠 ST-1-15M
材質 ;ステンレス型材 (SUS304)
;アンカー SPCC (黒染め)




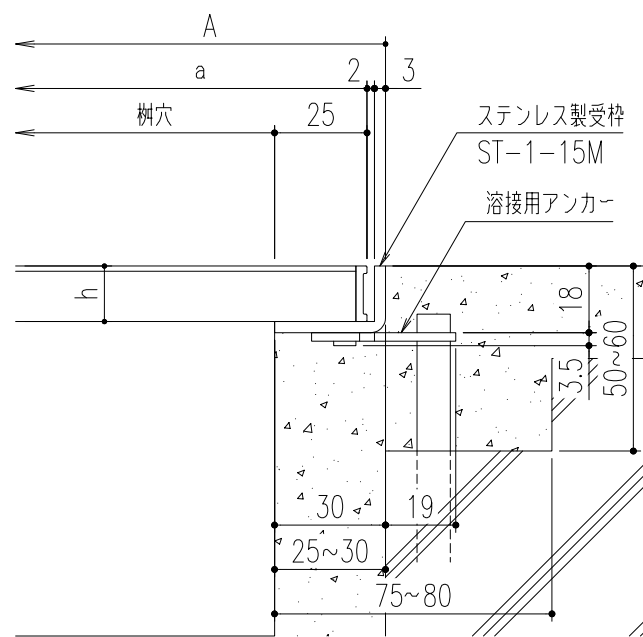


断面詳細図


450x450	PX815MC-450	510	510	500	500	15	4	4.7	歩道用	ST-1-15M
400x400	PX815MC-400	460	460	450	450			3.9		
350x350	PX815MC-350	410	410	400	400		3	3.1		
300x300	PX815MC-300	360	360	350	350			2.4		
250x250	PX815MC-250	310	310	300	300		2	1.8		
樹 穴	型 式 記 号	B	A	b	a	h	クロスバー本数	質量 (kg / 枚)	適用荷重	適用受枠

△					第 三 角 法	製 図 検 査 承 認	担 当	年 月 日	尺 度	名 称	ステンレス製グレーチング 樹蓋・ローレット加工・フォーミングTバータイプ	図 番	A192040064-1
△							黒田	'09.9.7	-	品 名	本体 PX815MC P=14 / 受枠 ST-1-15M	株式会社 中部コーポレーション	
1	アンカー仕様変更/サイズ追加	'23.6.1	近藤	近藤			黒田	"					
記 号	変更内容・理由	年 月 日	担 当	承 認			川瀬	'09. 9. 7					

※特記事項。。。指示なき製作基準は製品規格による。

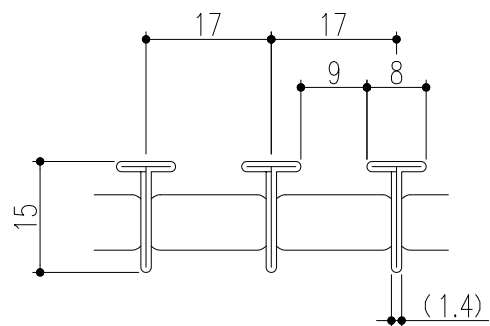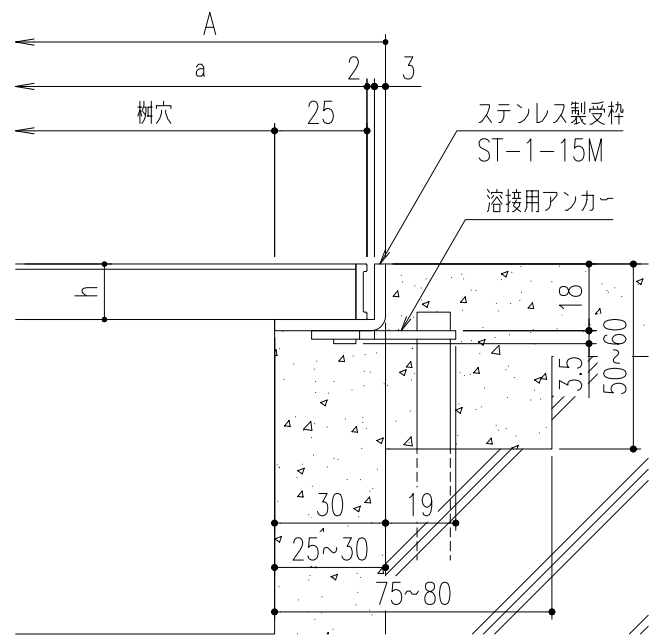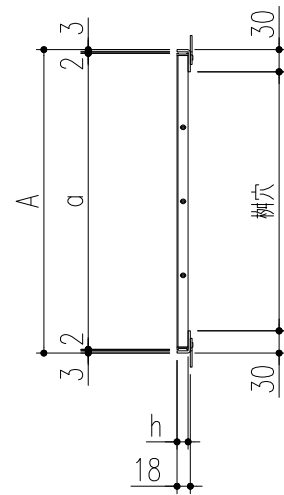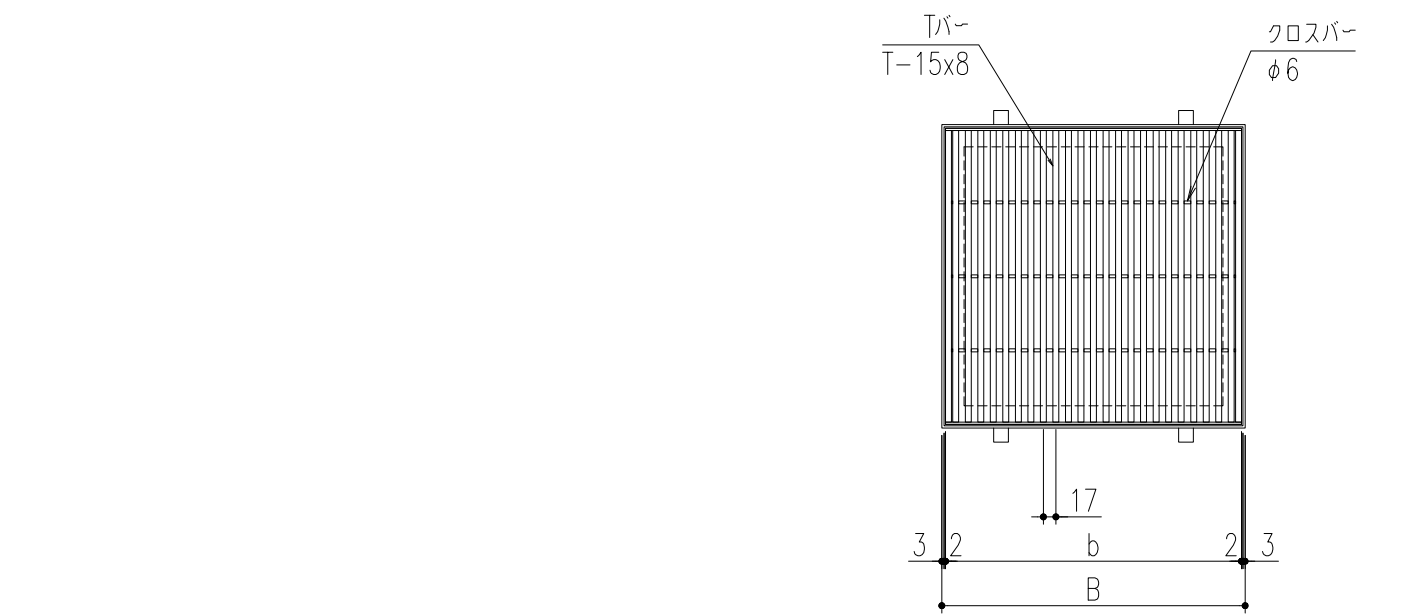

Tバーの断面詳細図

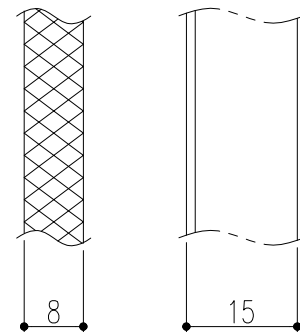

Tバー詳細図

仕 様

ステンレス製グレーチング
(樹蓋・
ローレット加工・フォーミングTバータイプ)
PX815MC P=17
材質;フォーミングTバー (SUS304)
ステンレス製受枠 ST-1-15M
材質;ステンレス型材 (SUS304)
;アンカー SPCC (黒染め)

断面詳細図

450x450	PX815MC-450	510	510	500	500	15	4	4.1	歩道用	ST-1-15M
400x400	PX815MC-400	460	460	450	450			3.4		
350x350	PX815MC-350	410	410	400	400		3	2.7		
300x300	PX815MC-300	360	360	350	350			2.1		
250x250	PX815MC-250	310	310	300	300		2	1.6		
樹 穴	型 式 記 号	B	A	b	a	h	クロスバー本数	質量 (kg/枚)	適用荷重	適用受枠

△					第三角法	製図 検図 承認	担 当	年 月 日	尺 度	名 称	ステンレス製グレーチング 樹蓋・ローレット加工・フォーミングTバータイプ	図 番	A192040067-1
△							黒田	'09.9.7	-	品 名	本体 PX815MC P=17 / 受枠 ST-1-15M	株式会社 中部コーポレーション	
1	アンカー仕様変更/サイズ追加	'23.6.1	近藤	近藤			黒田	"					
記 号	変更内容・理由	年 月 日	担 当	承 認			川瀬	'09.9.7					

※特記事項。。。指示なき製作基準は製品規格による。