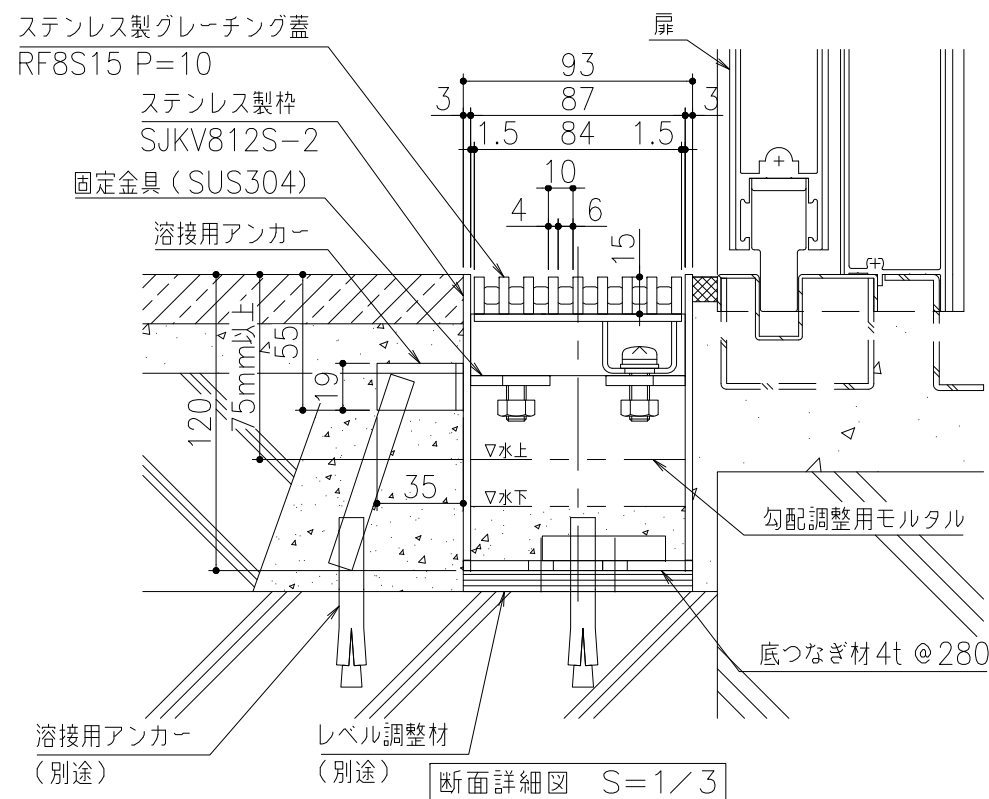
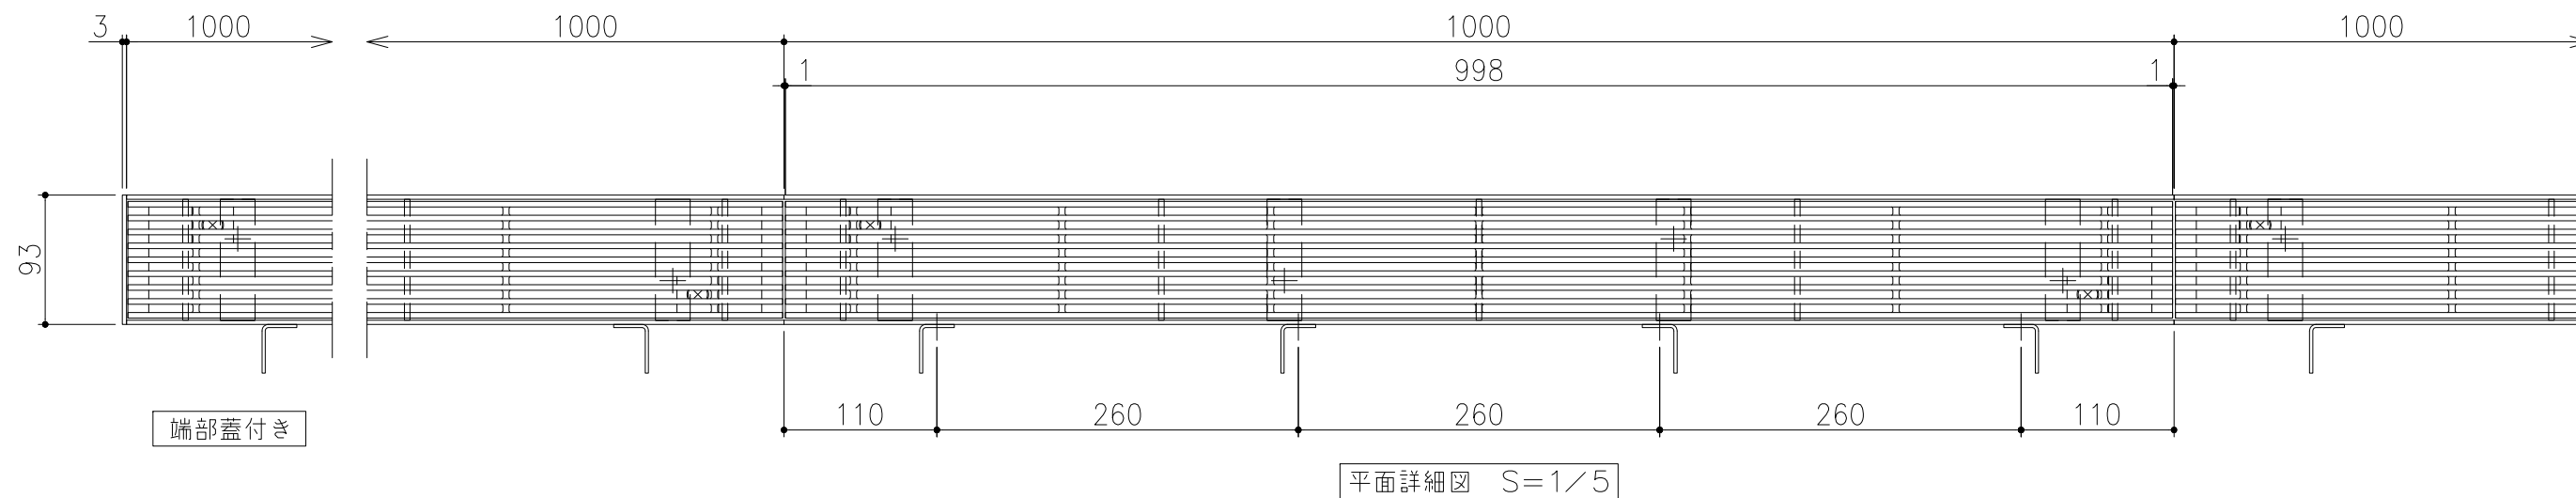


仕 様

ステンレス製自由勾配側溝

主材質：SUS304

適用荷重：T-2用（歩道用兼用）

（横断、側溝 一衝撃係数0）

△					第	担	年	尺	名	ステンレス製自由勾配側溝	図	DT82180001
△					三	当	月	度	称		番	
△					角	後	日	1/5	品	蓋：RF8S15 P=10	株式会社	中部コーポレーション
記	変更内容・理由	年	月	日	法	藤	'20.8.7	(A3)	名	枠：SJKV812S-2		
号						近	'20.8.7					