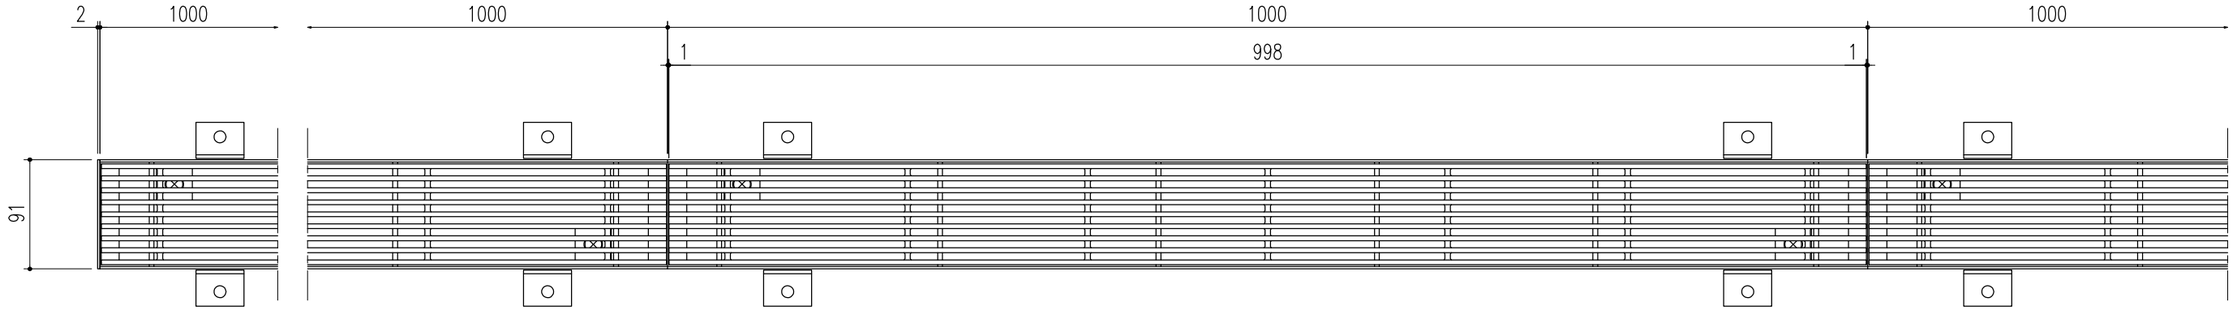

端部蓋付き

平面詳細図　S=1／5

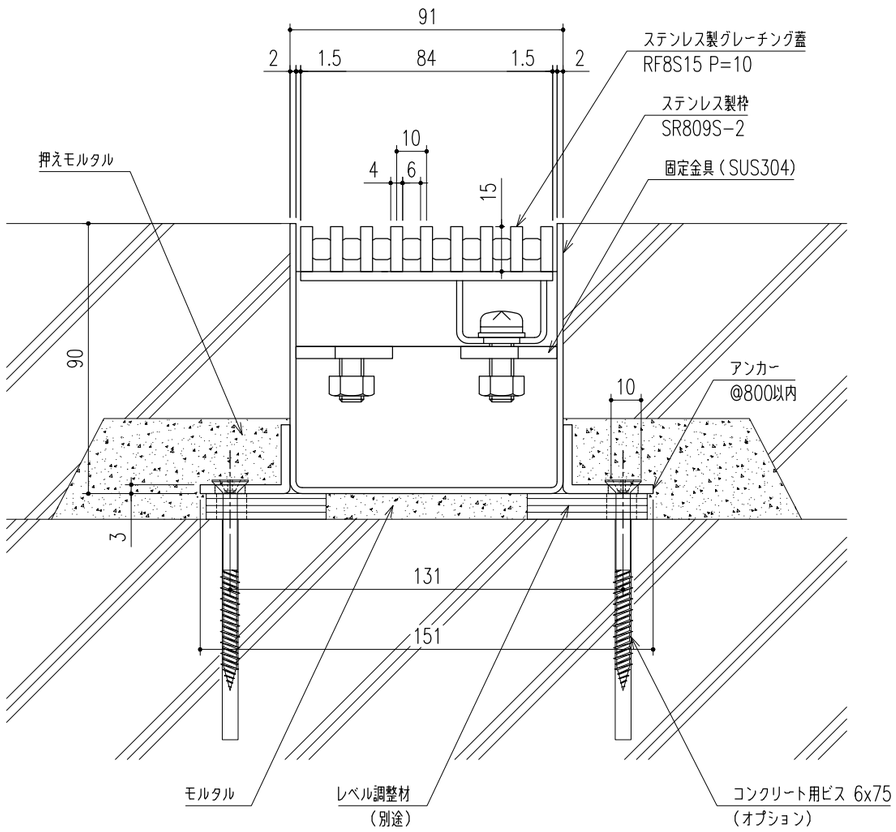

断面詳細図　S=1／2
〖コンクリート用ビス固定納まり〗

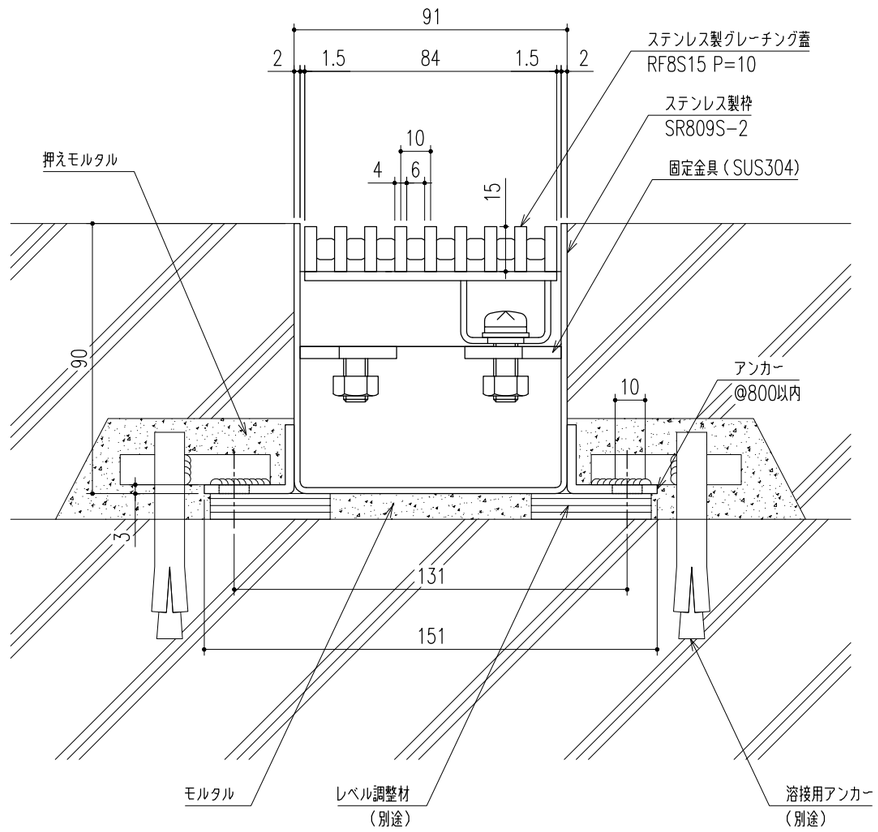

断面詳細図　S=1／2
〖溶接固定納まり〗

仕　様

アーバントラフ
主材質：SUS304
適用荷重：T−2用（歩道用兼用）
（横断、側溝 ー衝撃係数0）

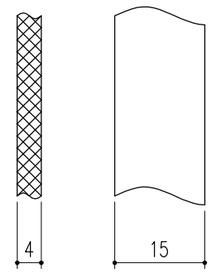

ベアリングバー詳細図

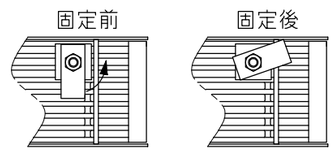

グレーチング固定部詳細図

△					第三角法		担当	年月日	尺度	名称		図番 DT62180103
△						製図	黒田	'20.6.30	1/5			
△						検図	黒田	〃	(A3)	品名	アーバントラフ<SUS> 蓋：RF8S15 P=10 ／枠：SR809S-2	株式会社中部コーポレーション
記号	変更内容・理由	年月日	担当	承認		承認	近藤	〃				

特記事項・・・指示なき製作基準は製品規格による。