


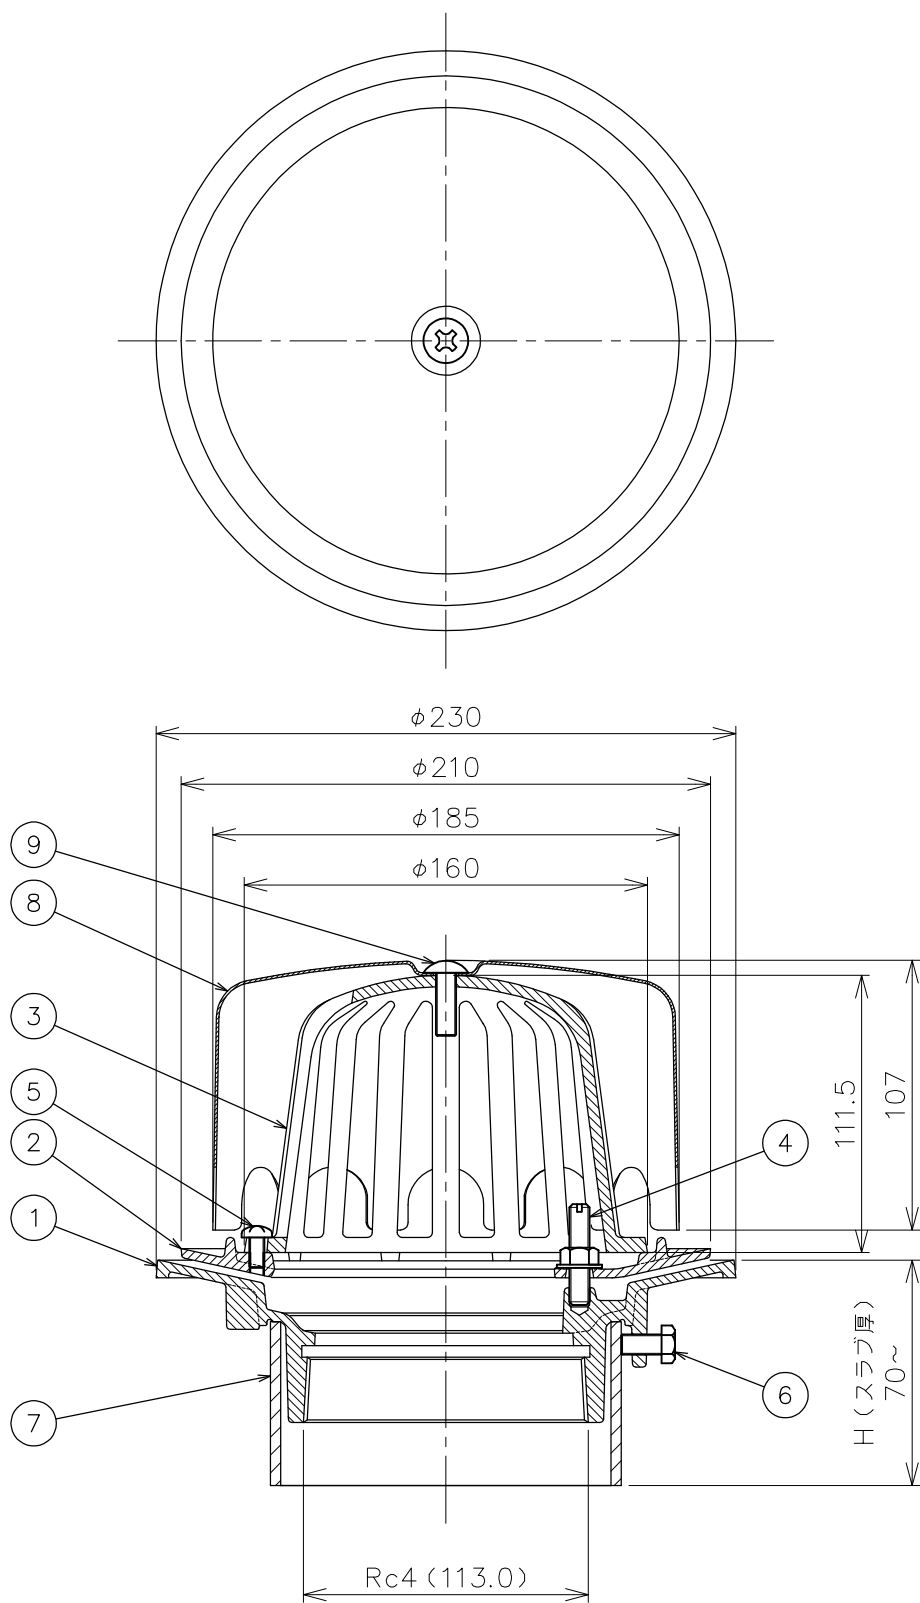

＊ご注文の際は、スラブ厚（H寸法）をご指示下さい。
 ＊ネジ部dはJIS B 0203（管用テーパねじ）に準拠しています。
 ＊本製品は地熱を利用してドレン周りの雪をとかす事により凍結を防ぎ、建物を漏水事故から守る仕様になっております。
 ＊縦樋には保温材を巻いて使用してください。巻きつけないと融雪機能が得られません。

9	トラス小ねじ	1	SUS304		M8×25L
8	融雪カバー	1	SUS304	ヘアライン	
7	スリーブ	1	塩ビ		VU125
6	六角ボルト	3	SUS304		M8×16L
5	止めビス	2	SUS304		M6×12L
4	ボルト・ナット・座金	3	SUS304		M8×40L
3	ストレーナ	1	SCS13	酸洗い	
2	防水層押え	1	SCS13	酸洗い	
1	本体	1	SCS13	酸洗い	
品番	部品名	数量	材質	表面処理	備考

第三角法		担当	年月日	尺度	品名	融雪型 ステンレスルーフドレン	図番	L072010014	
	製図	武田	'15.7.22	1/3		たて引き アスファルト・シート防水用 ねじ込式 屋上用			
	検図	伊藤	'15.7.22			型式			SCRAG-Y-100
	承認	伊藤	'15.7.22						