
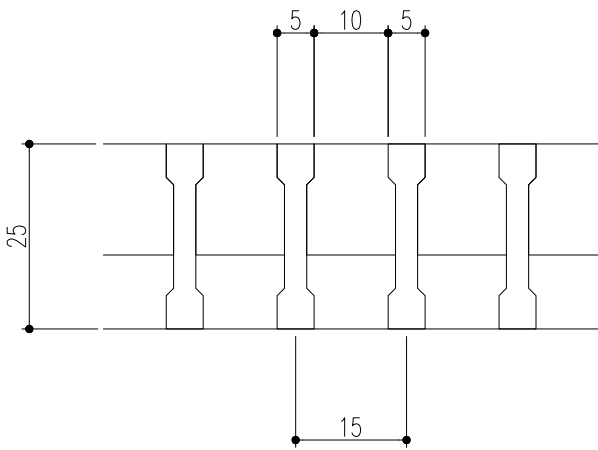
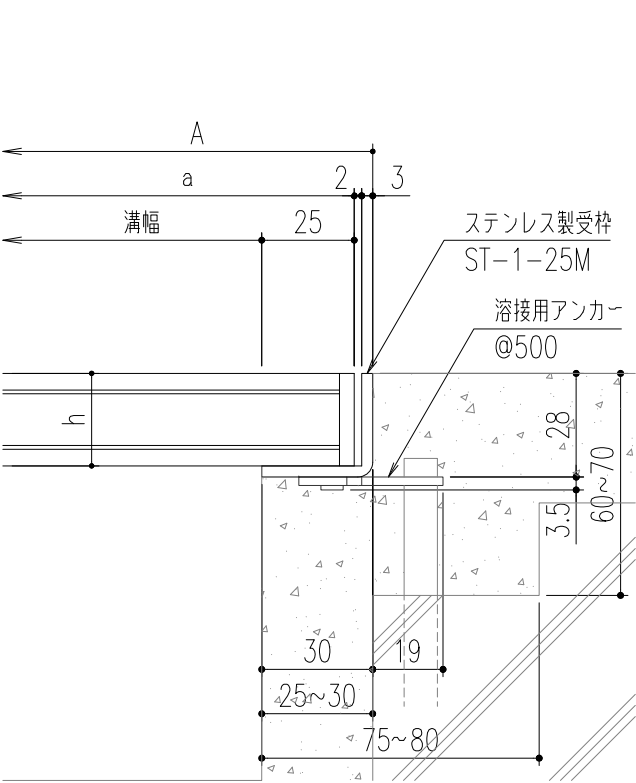
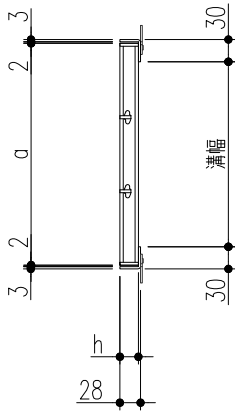


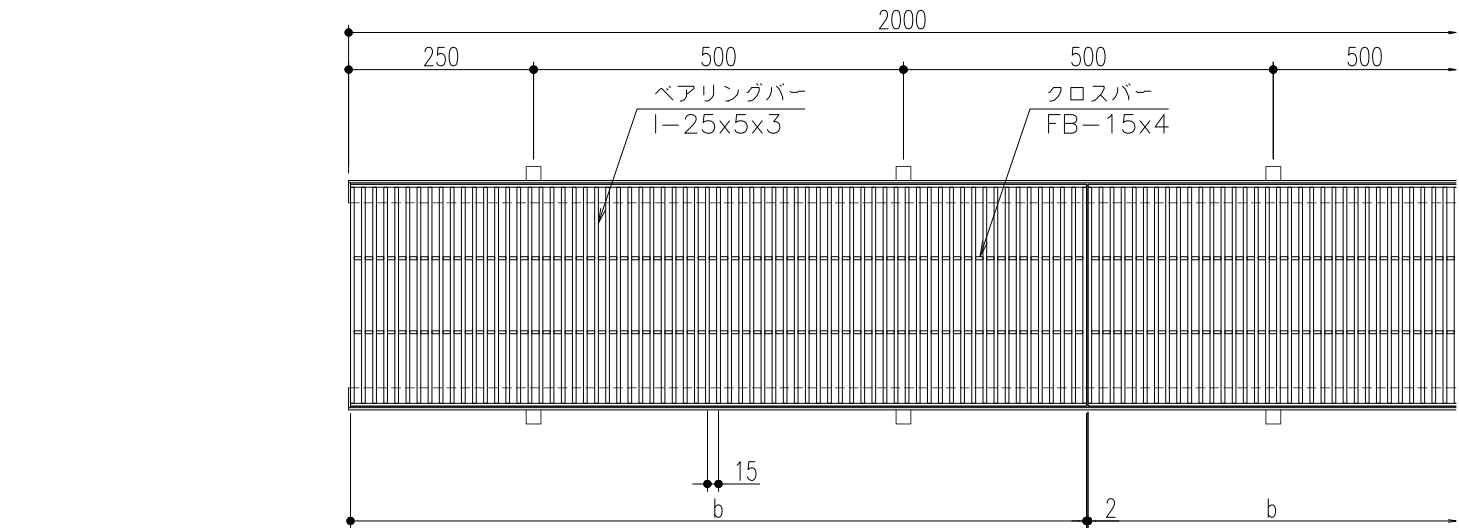

ベアリングバー断面詳細図




仕 様

ステンレス製グレーチング
SIB 525 P=15
材質;SUS304(熱間圧延材)
表面処理;電解研磨仕上
ステンレス製受枠 ST-1-25M
材質;ステンレス型材(SUS304)
;アンカー-SPCC(黒染め)


450	SIB 525-45	510	500	995	25	4	26.4	歩道用/T-2	ST-1-25M
400	SIB 525-40	460	450			4	24.4	T-2	
350	SIB 525-35	410	400			3	21.4	T-2	
300	SIB 525-30	360	350			3	19.2	T-2/T-6	
250	SIB 525-25	310	300			2	16.2	T-6/T-14	
200	SIB 525-20	260	250			2	14.2	T-14/T-20	
150	SIB 525-15	210	200			1	11.2	T-20	
100	SIB 525-10	160	150			1	8.7	T-20	
溝幅	型式記号	A	a	b	h	クロスバー本数	質量(kg/枚)	適用荷重(横断/側溝)	適用受枠

△					第三 角 法	担 当	年 月 日	尺 度	名 称	ステンレス製グレーチング		図 番	AD82040012-1
△						製 図	伊藤	'04.8.2	-	本体; SIB525 P=15/受枠; ST-1-25M		株式会社 中部コーポレーション	
△	アンカー仕様変更	'23.6.1	後藤	近藤		検 図	平野	〃					
記 号	変更内容・理由	年 月 日	担 当	承 認		承 認	川瀬	〃					

特記事項。。。指示なき製作基準は製品規格による。

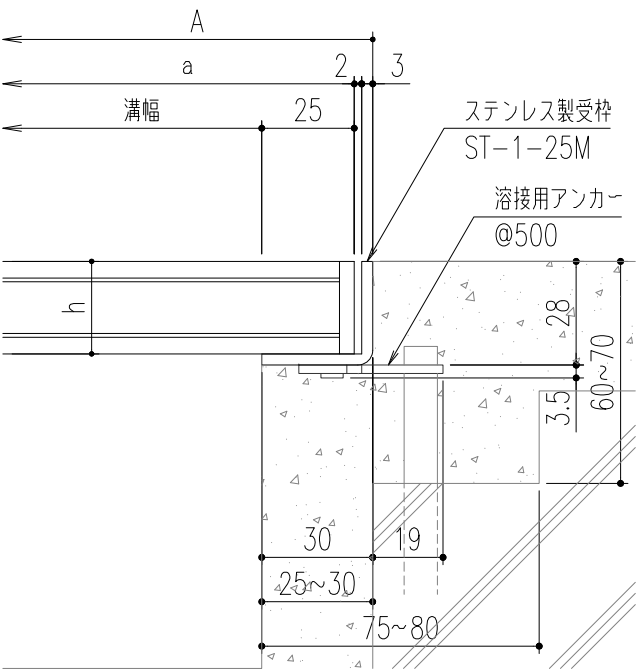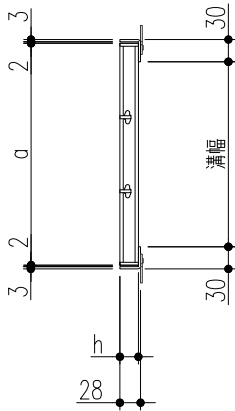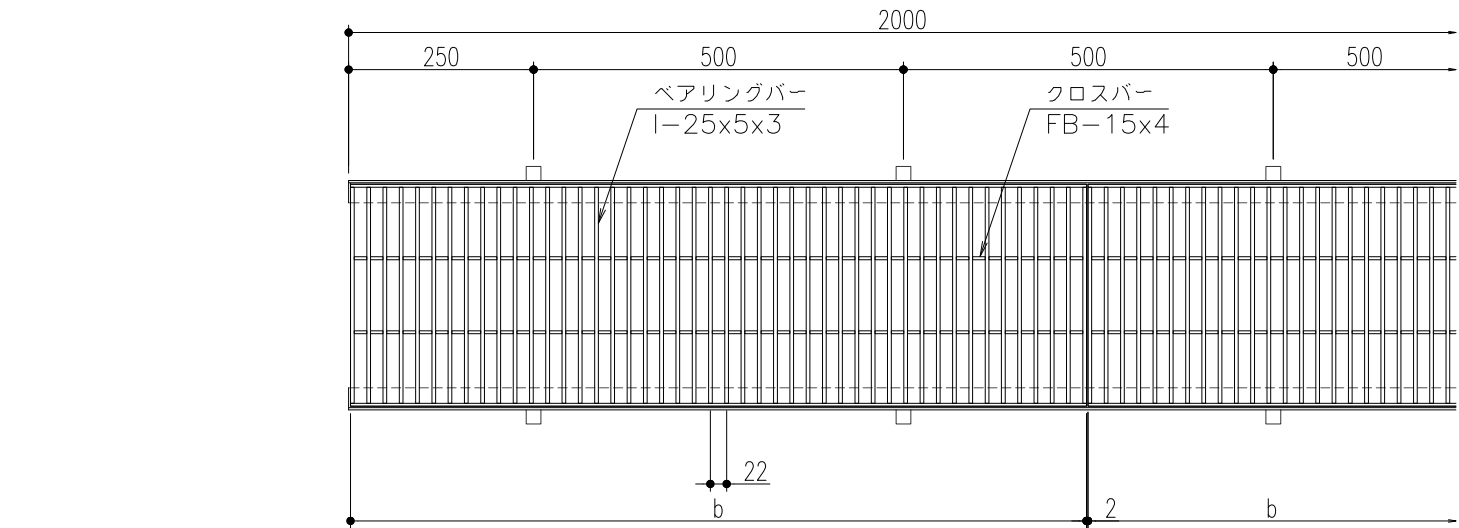

断面詳細図

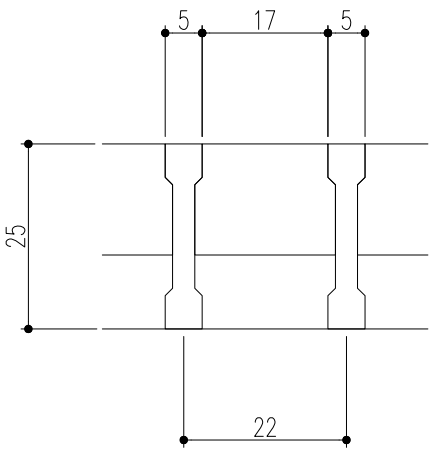

ベアリングバー断面詳細図




仕様

ステンレス製グレーチング
SIB 525 P=22
材質;SUS304(熱間圧延材)
表面処理;電解研磨仕上
ステンレス製受枠 ST-1-25M
材質;ステンレス型材(SUS304)
;アンカー-SPCC(黒染め)


450	SIB 525-45	510	500	995	25	4	19.2	歩道用/T-2	ST-1-25M
400	SIB 525-40	460	450			4	17.8	歩道用/T-2	
350	SIB 525-35	410	400			3	15.6	歩道用/T-2	
300	SIB 525-30	360	350			3	14.2	T-2	
250	SIB 525-25	310	300			2	12.0	T-2/T-6	
200	SIB 525-20	260	250			2	10.6	T-6/T-14	
150	SIB 525-15	210	200			1	8.4	T-20	
100	SIB 525-10	160	150			1	6.7	T-20	
溝幅	型式記号	A	a	b	h	クロスバー本数	質量(kg/枚)	適用荷重(横断/側溝)	適用受枠

△					第三 角 法	担当	年月日	尺度	名称	ステンレス製グレーチング		図番	AD82040011-1
△						製図	伊藤	'04.8.2	品名	本体; SIB525 P=22/受枠; ST-1-25M		株式会社 中部コーポレーション	
△	アンカー仕様変更	'23.6.1	後藤	近藤		検図	平野	〃					
記号	変更内容・理由	年月日	担当	承認		承認	川瀬	〃					

特記事項。。。指示なき製作基準は製品規格による。

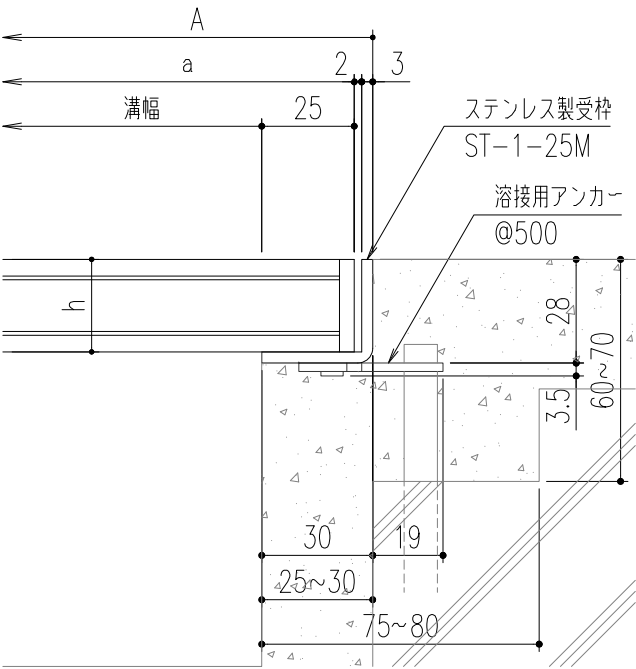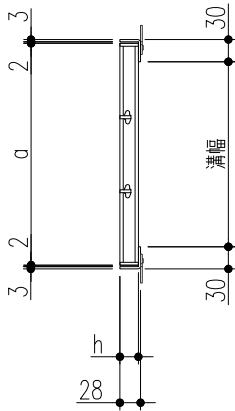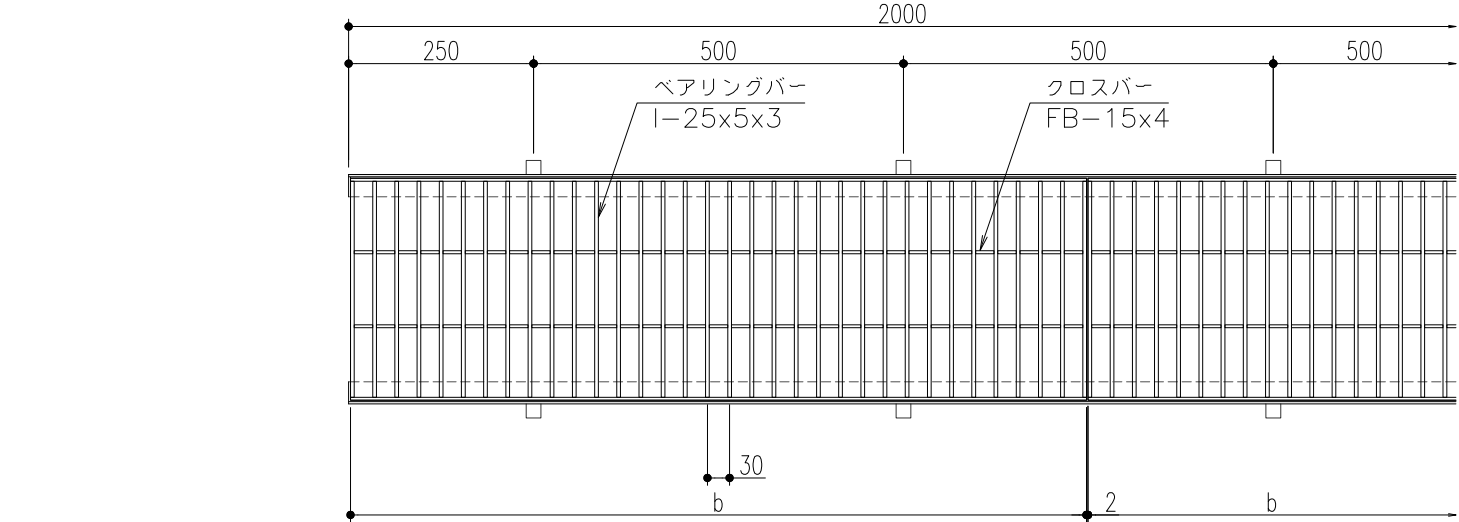

断面詳細図

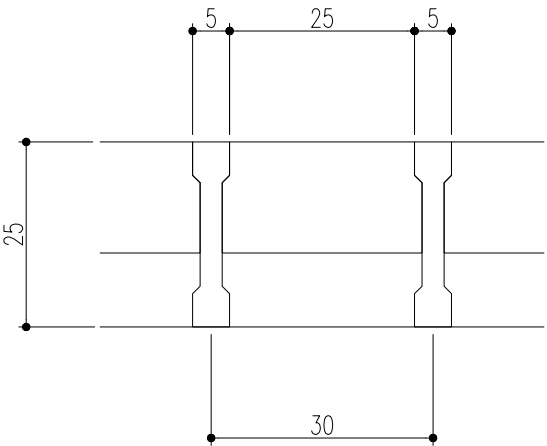

ベアリングバー断面詳細図

仕様

ステンレス製グレーチング
SIB 525 P=30
材質;SUS304(熱間圧延材)
表面処理;電解研磨仕上
ステンレス製受枠 ST-1-25M
材質;ステンレス型材(SUS304)
;アンカー SPCC(黒染め)

450	SIB 525-45	510	500	995	25	4	15.1	歩道用	ST-1-25M
400	SIB 525-40	460	450			4	14.1	歩道用	
350	SIB 525-35	410	400			3	12.3	歩道用/T-2	
300	SIB 525-30	360	350			3	11.2	歩道用/T-2	
250	SIB 525-25	310	300			2	9.5	T-2	
200	SIB 525-20	260	250			2	8.5	T-2/T-6	
150	SIB 525-15	210	200			1	6.8	T-14/T-20	
100	SIB 525-10	160	150			1	5.5	T-20	
溝幅	型式記号	A	a	b	h	クロスバー本数	質量(kg/枚)	適用荷重(横断/側溝)	適用受枠

△					第三 角 法	製図	担当	年月日	尺度	名称	ステンレス製グレーチング		図番	AD82040010-1
△						検図	伊藤	'04.8.2	-	品名				
△	アンカー仕様変更	'23.6.1	後藤	近藤		承認	平野	〃			本体; SIB525 P=30/受枠; ST-1-25M			
記号	変更内容・理由	年月日	担当	承認		承認	川瀬	〃			株式会社 中部コーポレーション			

特記事項。。。指示なき製作基準は製品規格による。