

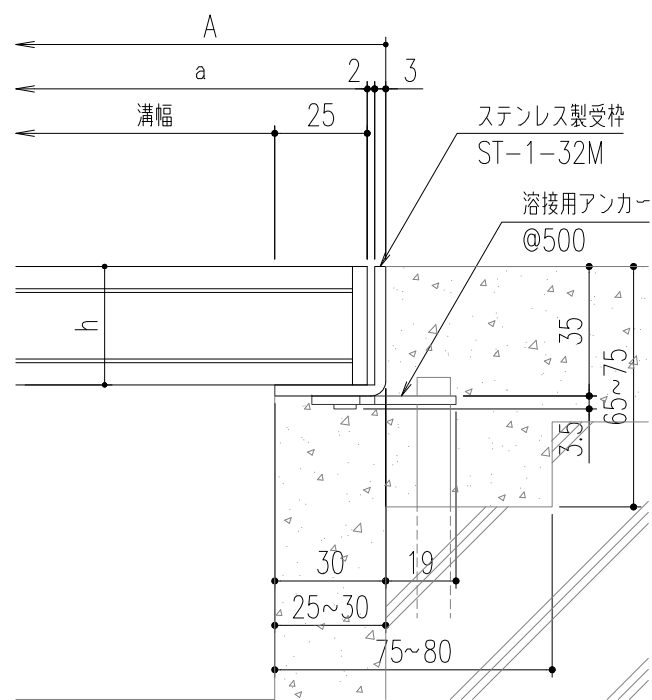
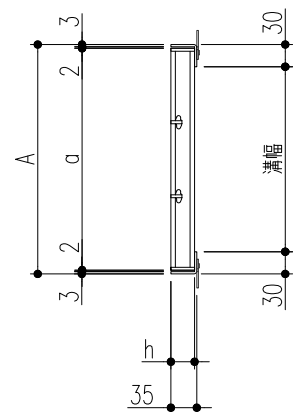


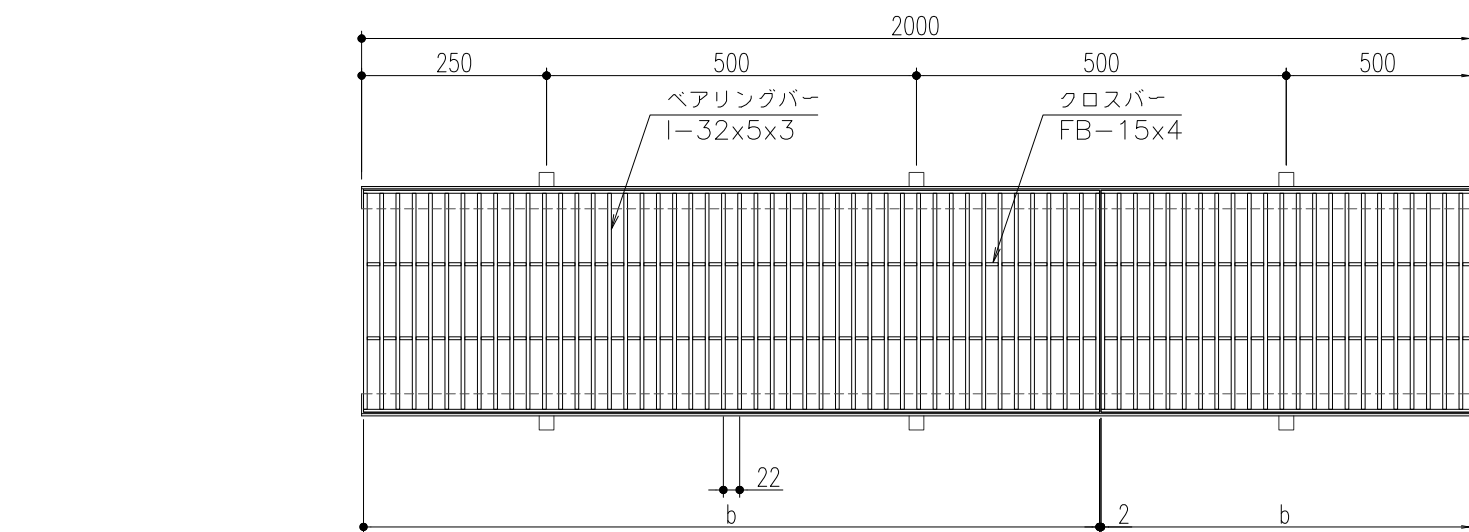

断面詳細図

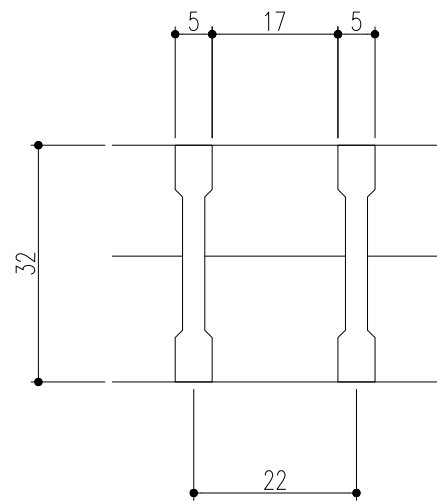

ベアリングバー断面詳細図

仕 様

ステンレス製グレーチング
SIB 532 P=22
材質;SUS304(熱間圧延材)
表面処理;電解研磨仕上
ステンレス製受枠 ST-1-32M
材質;ステンレス型材(SUS304)
;アンカー-SPCC(黒染め)

450	SIB 532-45	510	500	995	32	4	24.5	T-2	ST-1-32M
400	SIB 532-40	460	450			4	22.6	T-2	
350	SIB 532-35	410	400			3	19.9	T-2	
300	SIB 532-30	360	350			3	18.0	T-2/T-6	
250	SIB 532-25	310	300			2	15.4	T-14	
200	SIB 532-20	260	250			2	13.4	T-20	
150	SIB 532-15	210	200			1	10.7	T-20	
100	SIB 532-10	160	150			1	8.5	T-20	
溝幅	型式記号	A	a	b	h	クロスバー本数	質量(kg/枚)	適用荷重(横断/側溝)	適用受枠

△					第三 角 法	担 当	年 月 日	尺 度	名 称	ステンレス製グレーチング	図 番	AD82040014-1			
△													製 図	伊藤	'04.8.2
△	アンカー仕様変更	'23.6.1	後藤	近藤									検 図	平野	〃
記 号	変更内容・理由	年 月 日	担 当	承 認									承 認	川瀬	〃
									品 名	本体；SIB532 P=22／受枠；ST-1-32M	株式会社 中部コーポレーション				

特記事項。。。指示なき製作基準は製品規格による。