
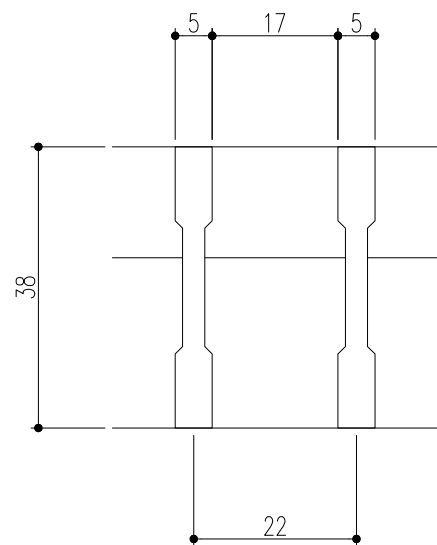
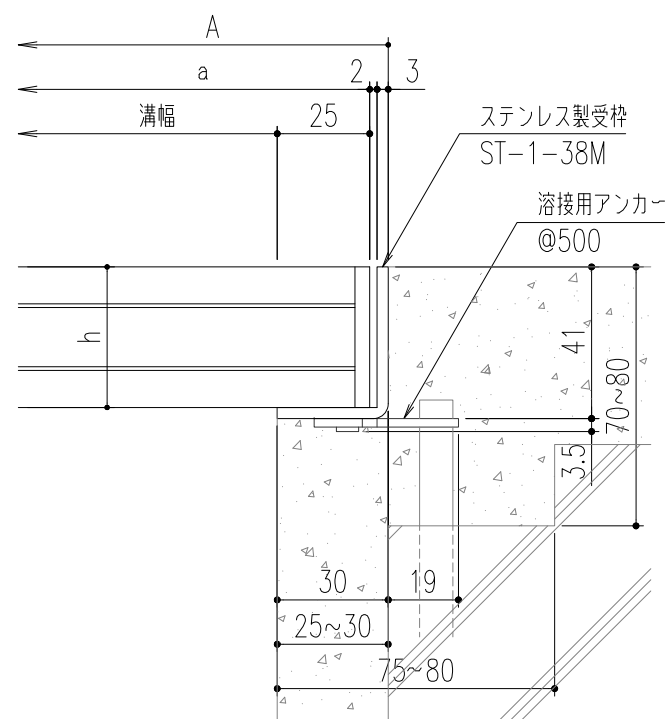
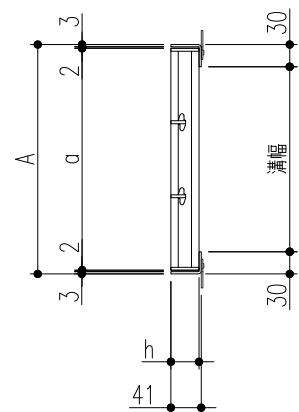


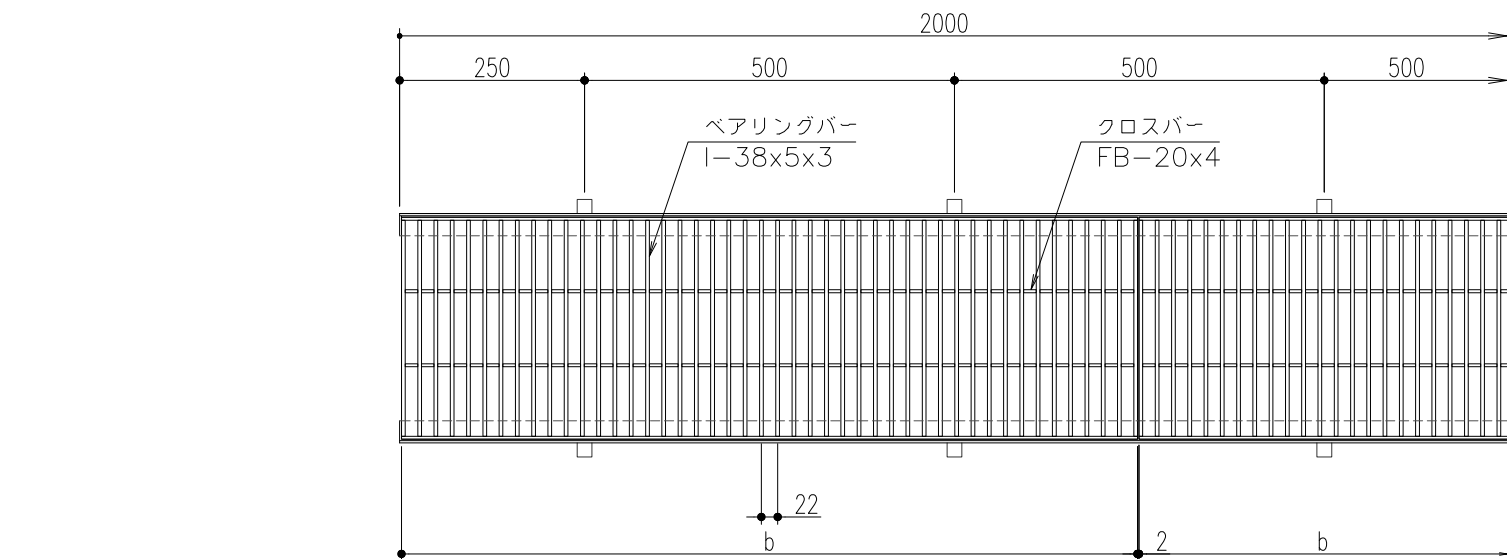

ベアリングバー断面詳細図

仕 様

ステンレス製グレーチング
SIB 538 P=22
材質;SUS304(熱間圧延材)
表面処理;電解研磨仕上
ステンレス製受枠 ST-1-38M
材質;ステンレス型材(SUS304)
;アンカーSPCC(黒染め)

断面詳細図

450	SIB 538-45	510	500	995	38	4	31.7	T-2	ST-1-38M
400	SIB 538-40	460	450			4	29.1	T-2/T-6	
350	SIB 538-35	410	400			3	25.6	T-6/T-14	
300	SIB 538-30	360	350			3	23.2	T-14/T-20	
250	SIB 538-25	310	300			2	19.7	T-20	
200	SIB 538-20	260	250			2	17.2	T-20	
溝幅	型式記号	A	a	b	h	クロスバー本数	質量(kg/枚)	適用荷重(横断/側溝)	適用受枠

△					第三 角 法		担 当	年 月 日	尺 度	名 称	ステンレス製グレーチング	図 番	AD82040017-1
△						製 図	伊藤	'04.8.2	-				
△	アンカー仕様変更	'23.6.1	後藤	近藤		検 図	平野	〃		品 名	本体；SIB538 P=22／受枠；ST-1-38M	株式会社 中部コーポレーション	
記 号	変更内容・理由	年 月 日	担 当	承 認		承 認	川瀬	〃					

特記事項。。。指示なき製作基準は製品規格による。