
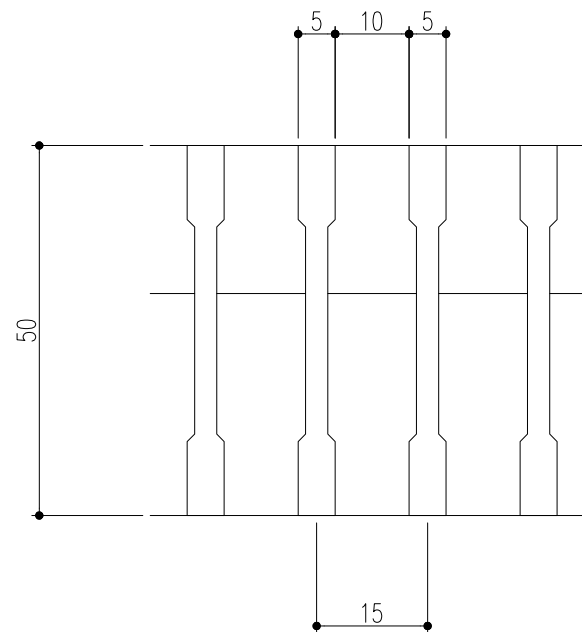
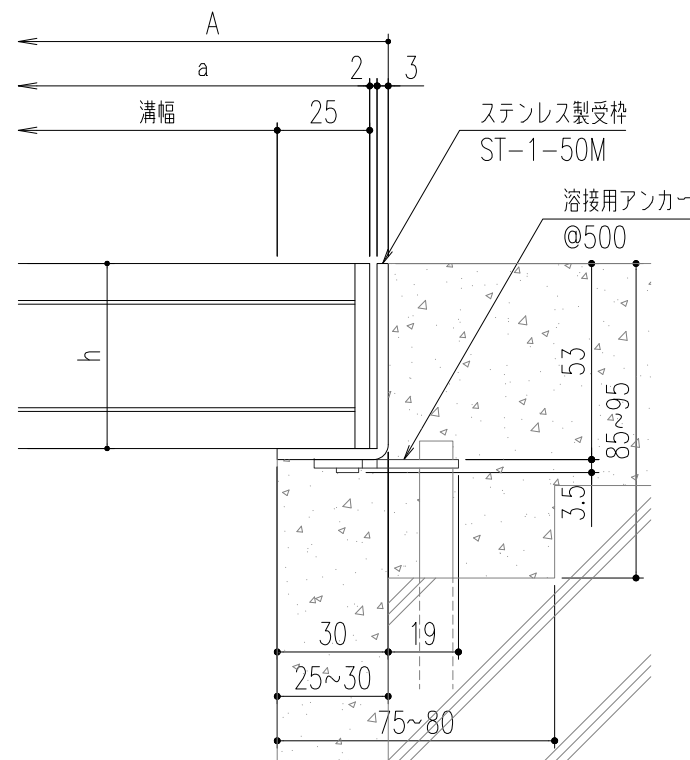
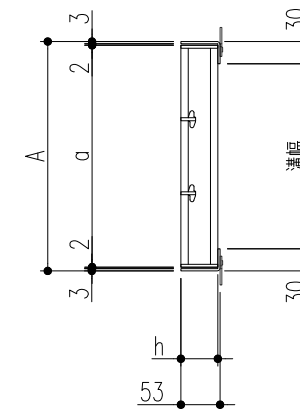


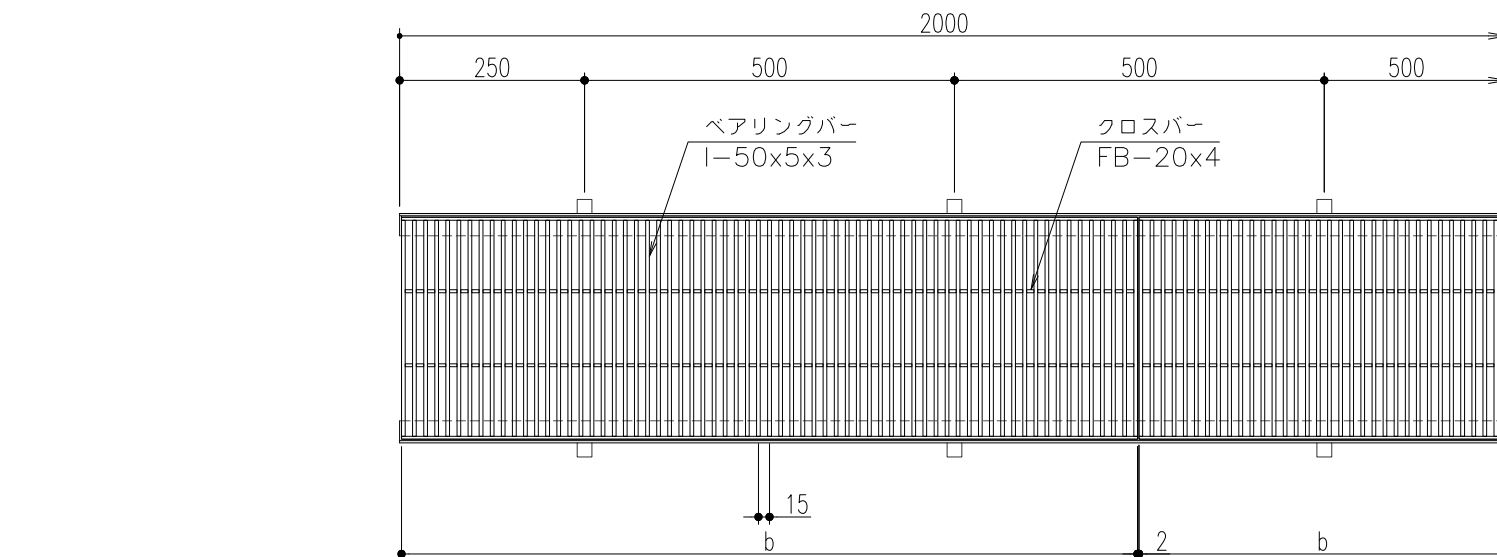

ベアリングバー断面詳細図

仕 様

ステンレス製グレーチング
SIB 550 P=15
材質;SUS304(熱間圧延材)
表面処理;電解研磨仕上
ステンレス製受枠 ST-1-50M
材質;ステンレス型材(SUS304)
;アンカー-SPCC(黒染め)

断面詳細図

450	SIB 550-45	510	500	995	50	4	53.9	T-20	ST-1-50M
400	SIB 550-40	460	450			4	49.3	T-20	
350	SIB 550-35	410	400			3	43.6	T-20	
300	SIB 550-30	360	350			3	38.9	T-20	
溝幅	型式記号	A	a	b	h	クロスバー本数	質量 (kg/枚)	適用荷重 (横断/側溝)	適用受枠

△					第三 角 法		担 当	年 月 日	尺 度	名 称	ステンレス製グレーチング	図 番	AD82040024-1
△						製 図	伊藤	'04.8.2	-				
△	アンカー仕様変更	'23.6.1	後藤	近藤		検 図	平野	〃					
記 号	変更内容・理由	年 月 日	担 当	承 認		承認	川瀬	〃					
										品 名	本体；SIB550 P=15／受枠；ST-1-50M	株式会社 中部コーポレーション	

特記事項。。。指示なき製作基準は製品規格による。