
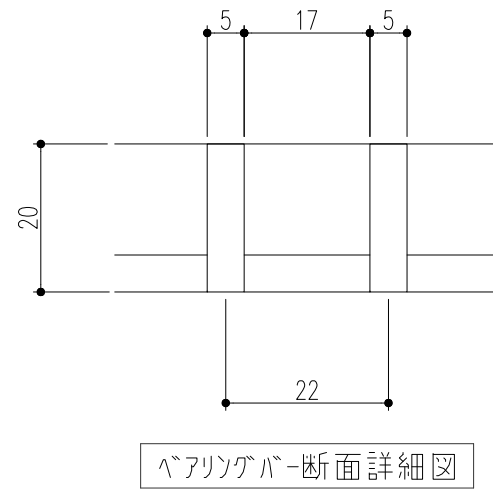
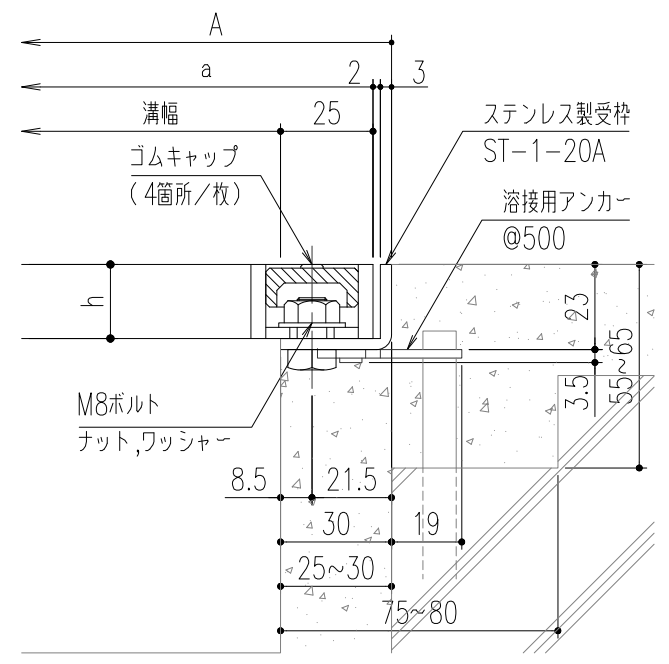
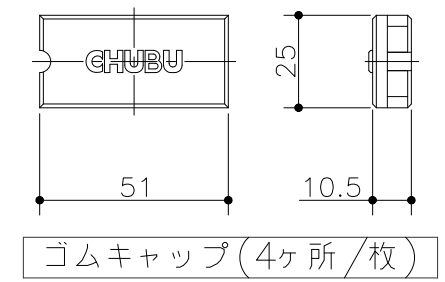
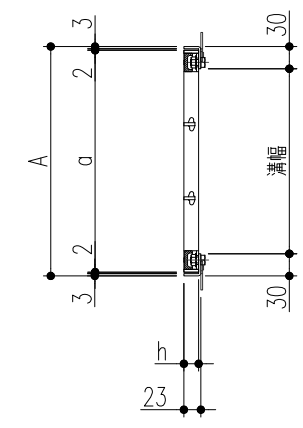


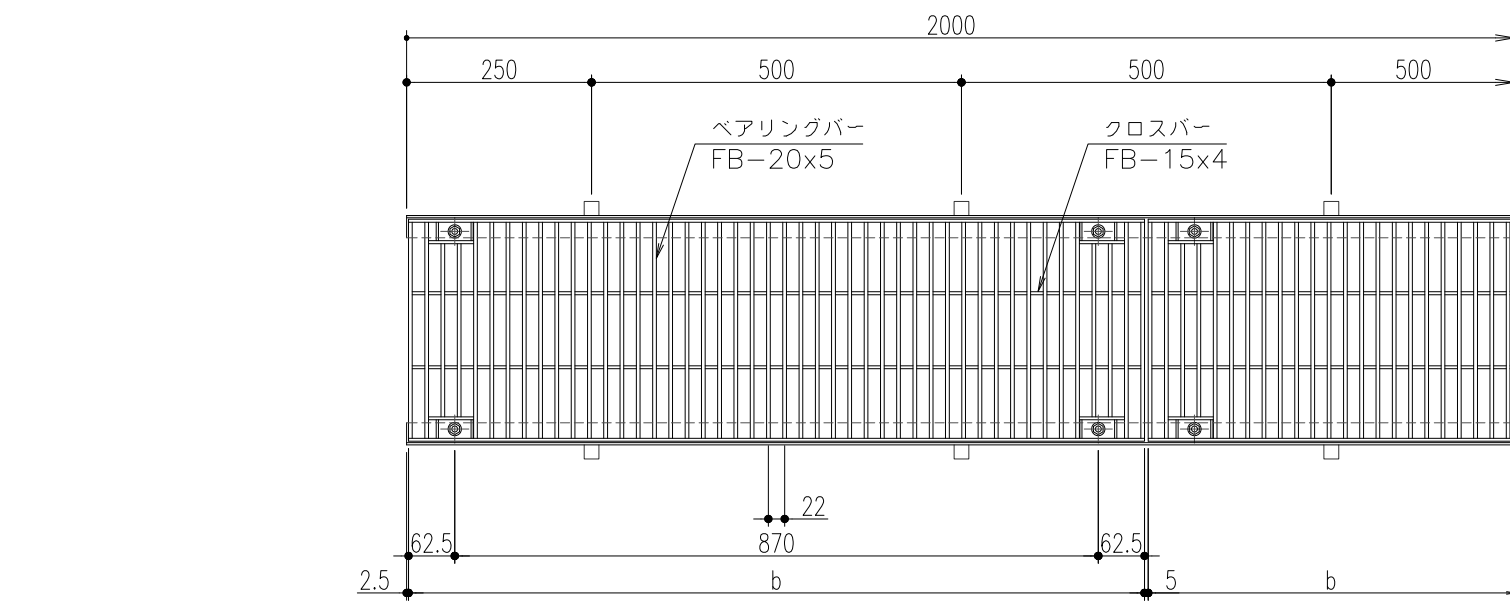

仕 様

ステンレス製グレーチング(ボルト固定式)
SIBB 520 P=22
材質;SUS304(熱間圧延材)
表面処理;電解研磨仕上
ステンレス製受枠 ST-1-20A
材質;ステンレス型材(SUS304)
;アンカー-SPCC(黒染め)
ゴムキャップ (4ヶ所/枚)
材質;クロロブレン(色:グレー)

450	SIBB 520-45	510	500	995	20	4	19.8	歩道用	ST-1-20A
400	SIBB 520-40	460	450			4	18.3	歩道用	
350	SIBB 520-35	410	400			3	16.0	歩道用／T-2	
300	SIBB 520-30	360	350			3	14.5	歩道用／T-2	
250	SIBB 520-25	310	300			2	12.3	T-2	
200	SIBB 520-20	260	250			2	10.7	T-2／T-6	
150	SIBB 520-15	210	200			1	8.4	T-14／T-20	
100	SIBB 520-10	160	150			1	6.6	T-20	
溝幅	型式記号	A	a	b	h	クロスバー本数	質量 (kg／枚)	適用荷重 (横断／側溝)	適用受枠

△					第三 角 法	担 当	年 月 日	尺 度	名 称	ステンレス製グレーチング	図 番	AD82040026-1						
△													製 図	伊藤	'04.8.2			
△																検 図	平野	〃
記 号	アンカー仕様変更	'23.6.1	後藤	近藤														
	変更内容。理由	年 月 日	担 当	承 認	品 名	本体；SIBB520 P=22／受枠；ST-1-20A	株式会社 中部コーポレーション											

特記事項。。。指示なき製作基準は製品規格による。