



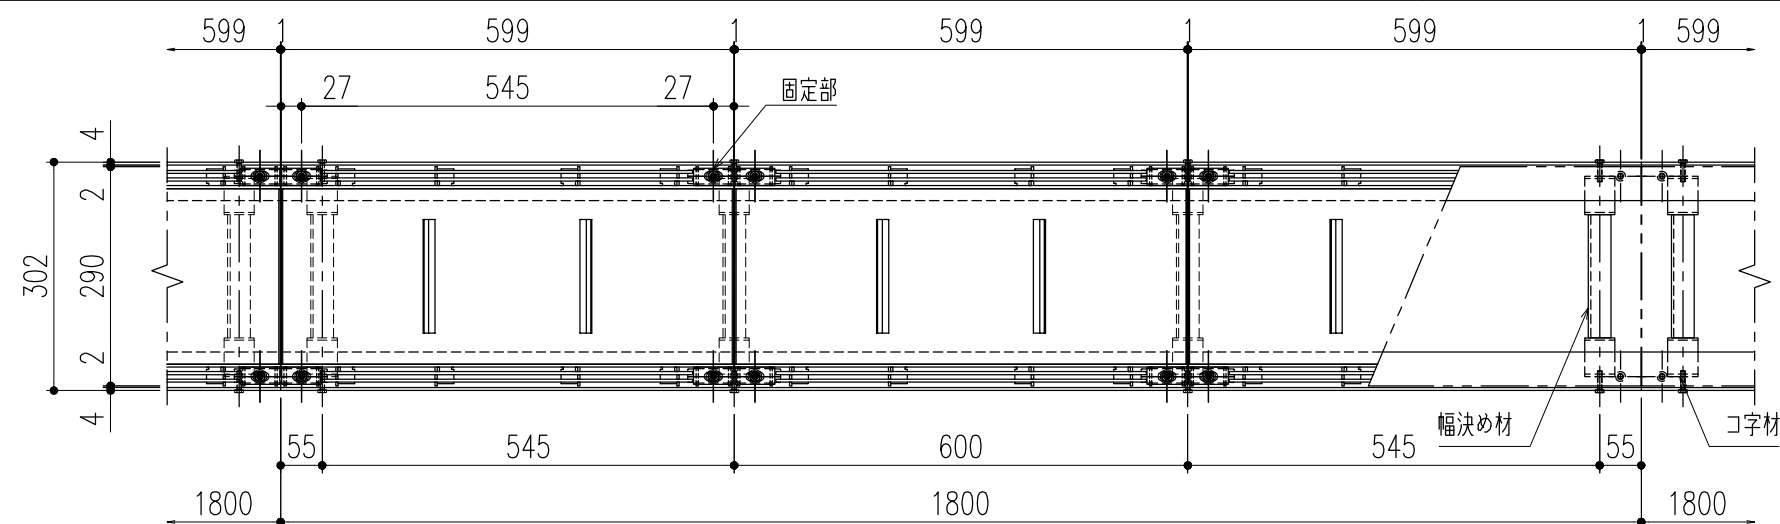

平面詳細図 S=1/10

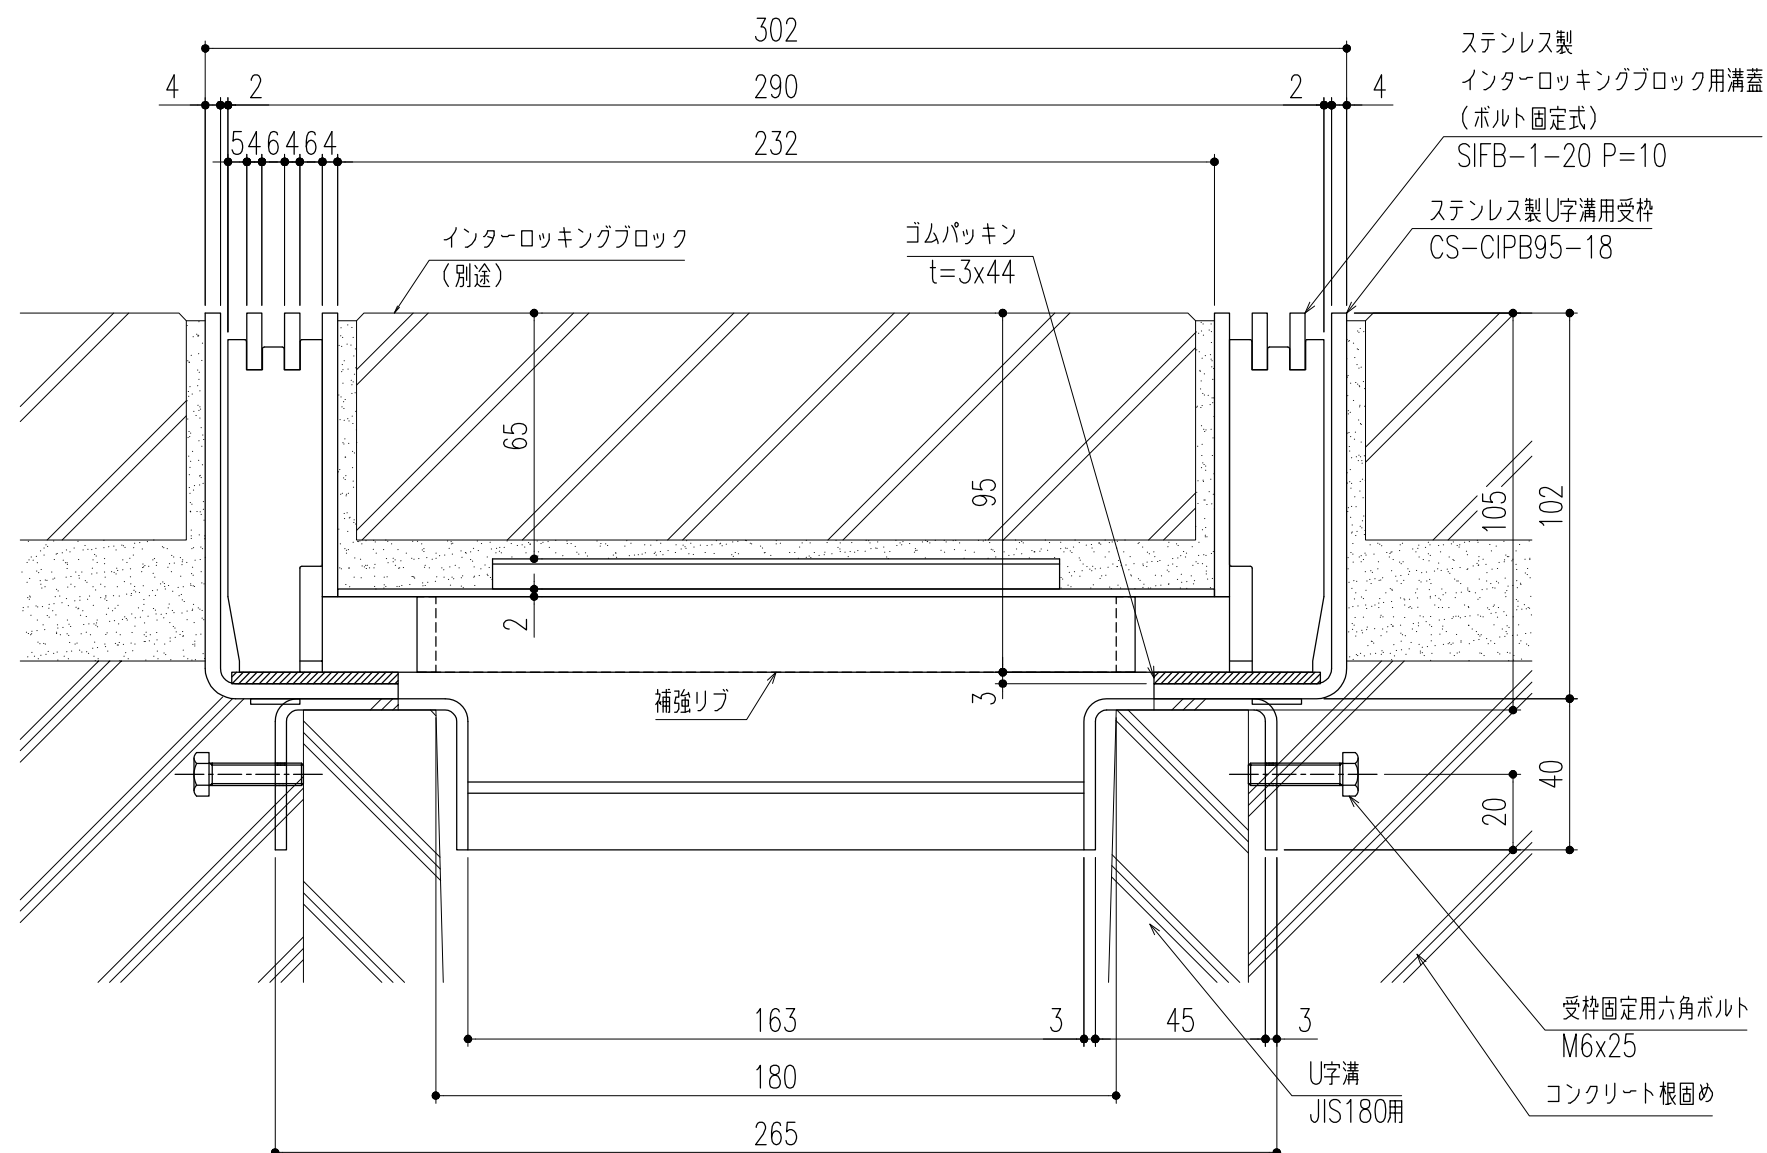


断面詳細図 S=1/2


※施工上の注意事項：U字溝上部と受枠下部のすきまはコンクリート等で埋めてください。受枠固定用六角ボルトはコンクリート等で確実に固定してください。

△					第三 角 法		担 当	年 月 日	尺 度	名 称	ステンレス製インターロッキングブロック用溝蓋（歩道用） （ボルト固定式・U字溝用受枠）	図 番	DX12180099
△						製 図	黒田	24,3,22	1/10				
△						検 図	後藤	〃		品 名	SIFB-1-20 P=10/CS-CIPB95-18	株式会社 中部コーポレーション	
記 号	変更内容・理由	年 月 日	担 当	承 認		承 認	近藤	〃	(A3)				

特記事項。。。指示無き製作基準は製品規格による。

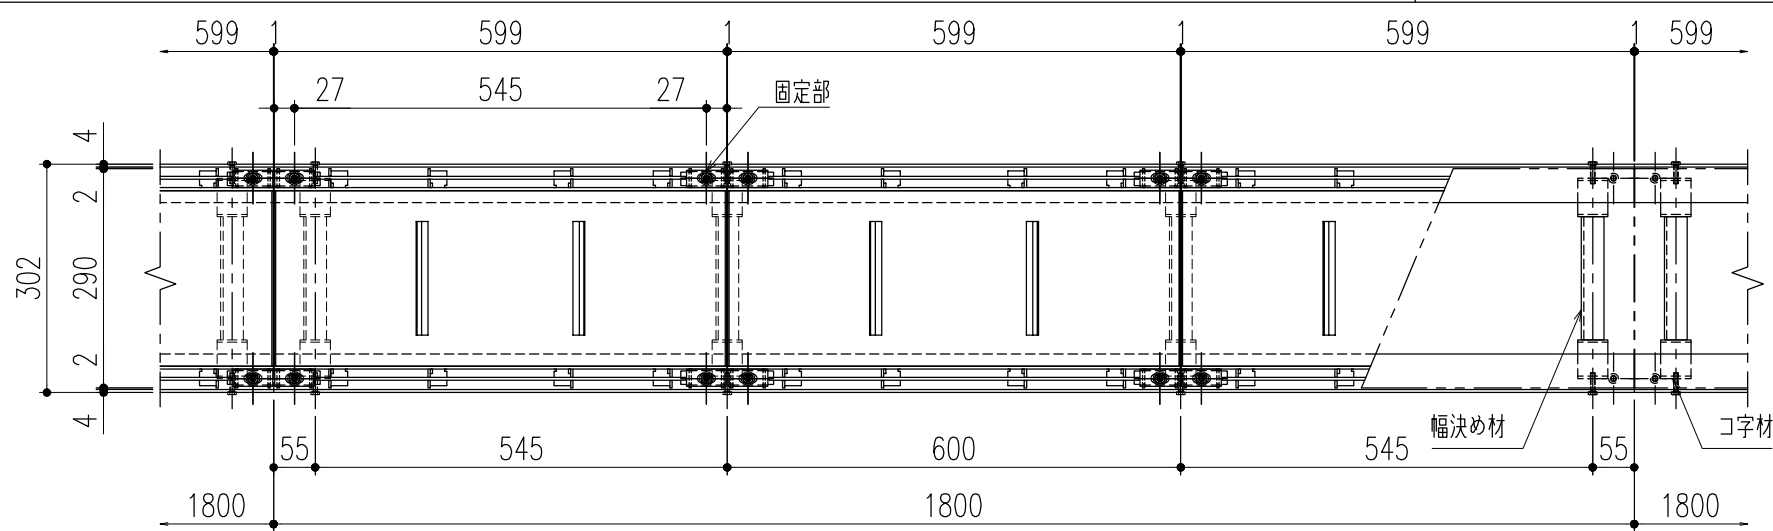

平面詳細図 S=1/10

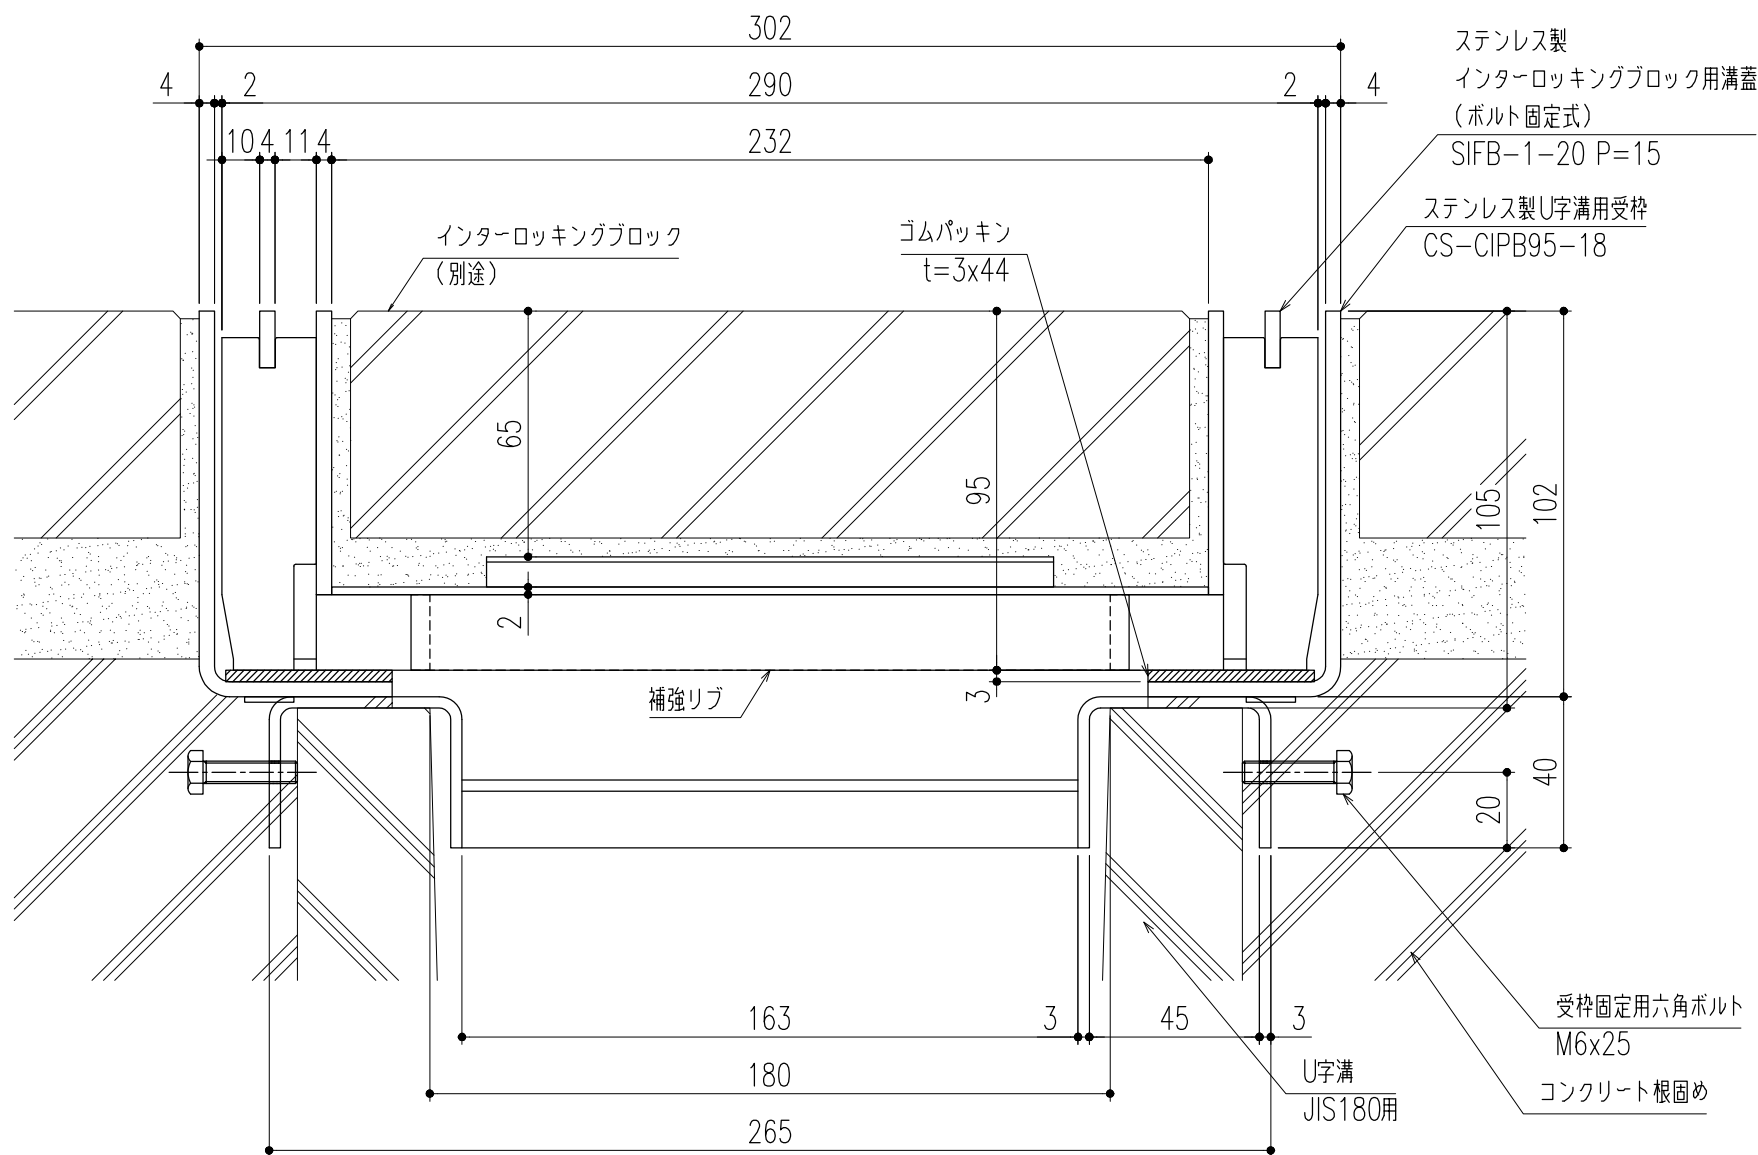


断面詳細図 S=1/2


※施工上の注意事項：U字溝上部と受枠下部のすきまはコンクリート等で埋めてください。受枠固定用六角ボルトはコンクリート等で確実に固定してください。

仕 様
ステンレス製インターロッキングブロック用溝蓋（ボルト固定式）
SIFB-1-20 P=15
材質；SUS304
表面処理；酸洗い仕上
固定部キャップ（4ヶ所/枚）
材質；SUS304
※使用上の注意事項：幅決め材は取外し不可です。

ステンレス製U字溝用受枠
CS-CIPB95-18
材質；SUS304
ゴムパッキン（t=3×44）
材質；NR

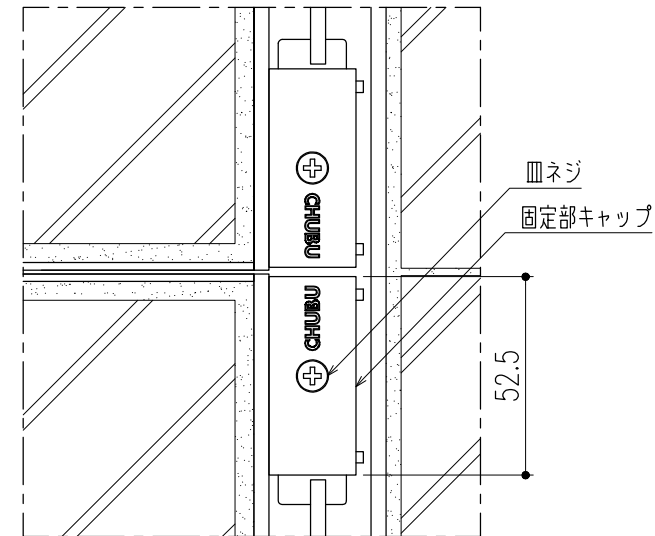

平面詳細図（ボルト固定部） S=1/2

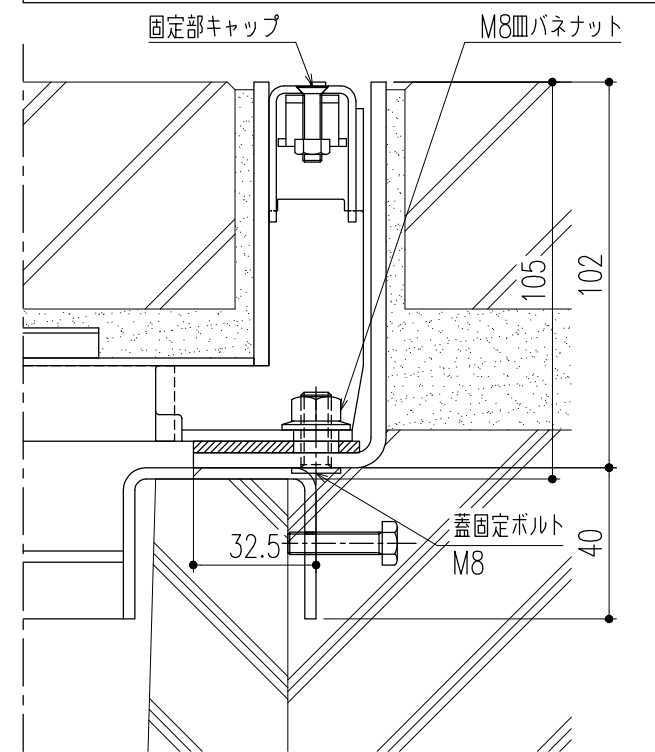


断面詳細図（ボルト固定部） S=1/2


※M8皿バネナットの着脱（締緩）は、
ナットホルド可能工具を使用してください。

△					第三 角 法		担 当	年 月 日	尺 度	名 称	ステンレス製インターロッキングブロック用溝蓋（歩道用） （ボルト固定式・U字溝用受枠）	図 番	DX12180107
△						製 図	黒田	24,3,22	1/10				
△						検 図	後藤	〃	(A3)	品 名	SIFB-1-20 P=15/CS-CIPB95-18	株式会社 中部コーポレーション	
記 号	変更内容・理由	年 月 日	担 当	承認		承認	近藤	〃					

特記事項。。。指示無き製作基準は製品規格による。

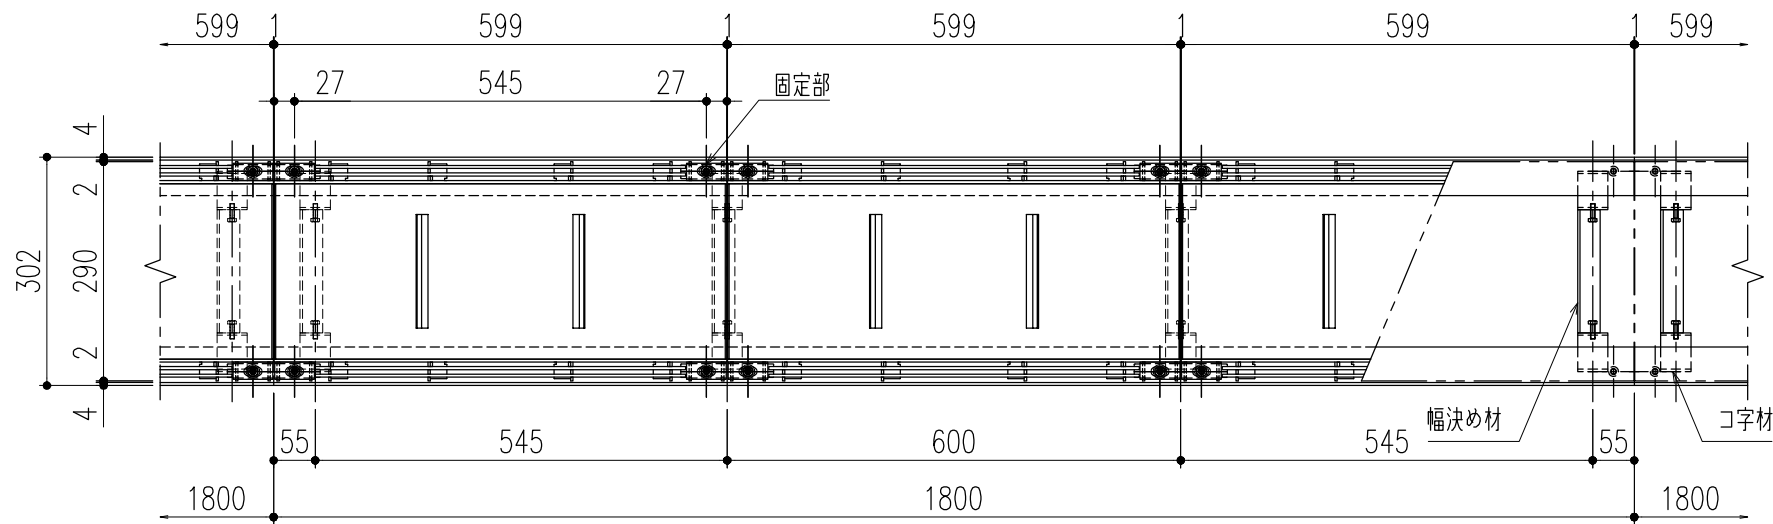

平面詳細図 S=1/10

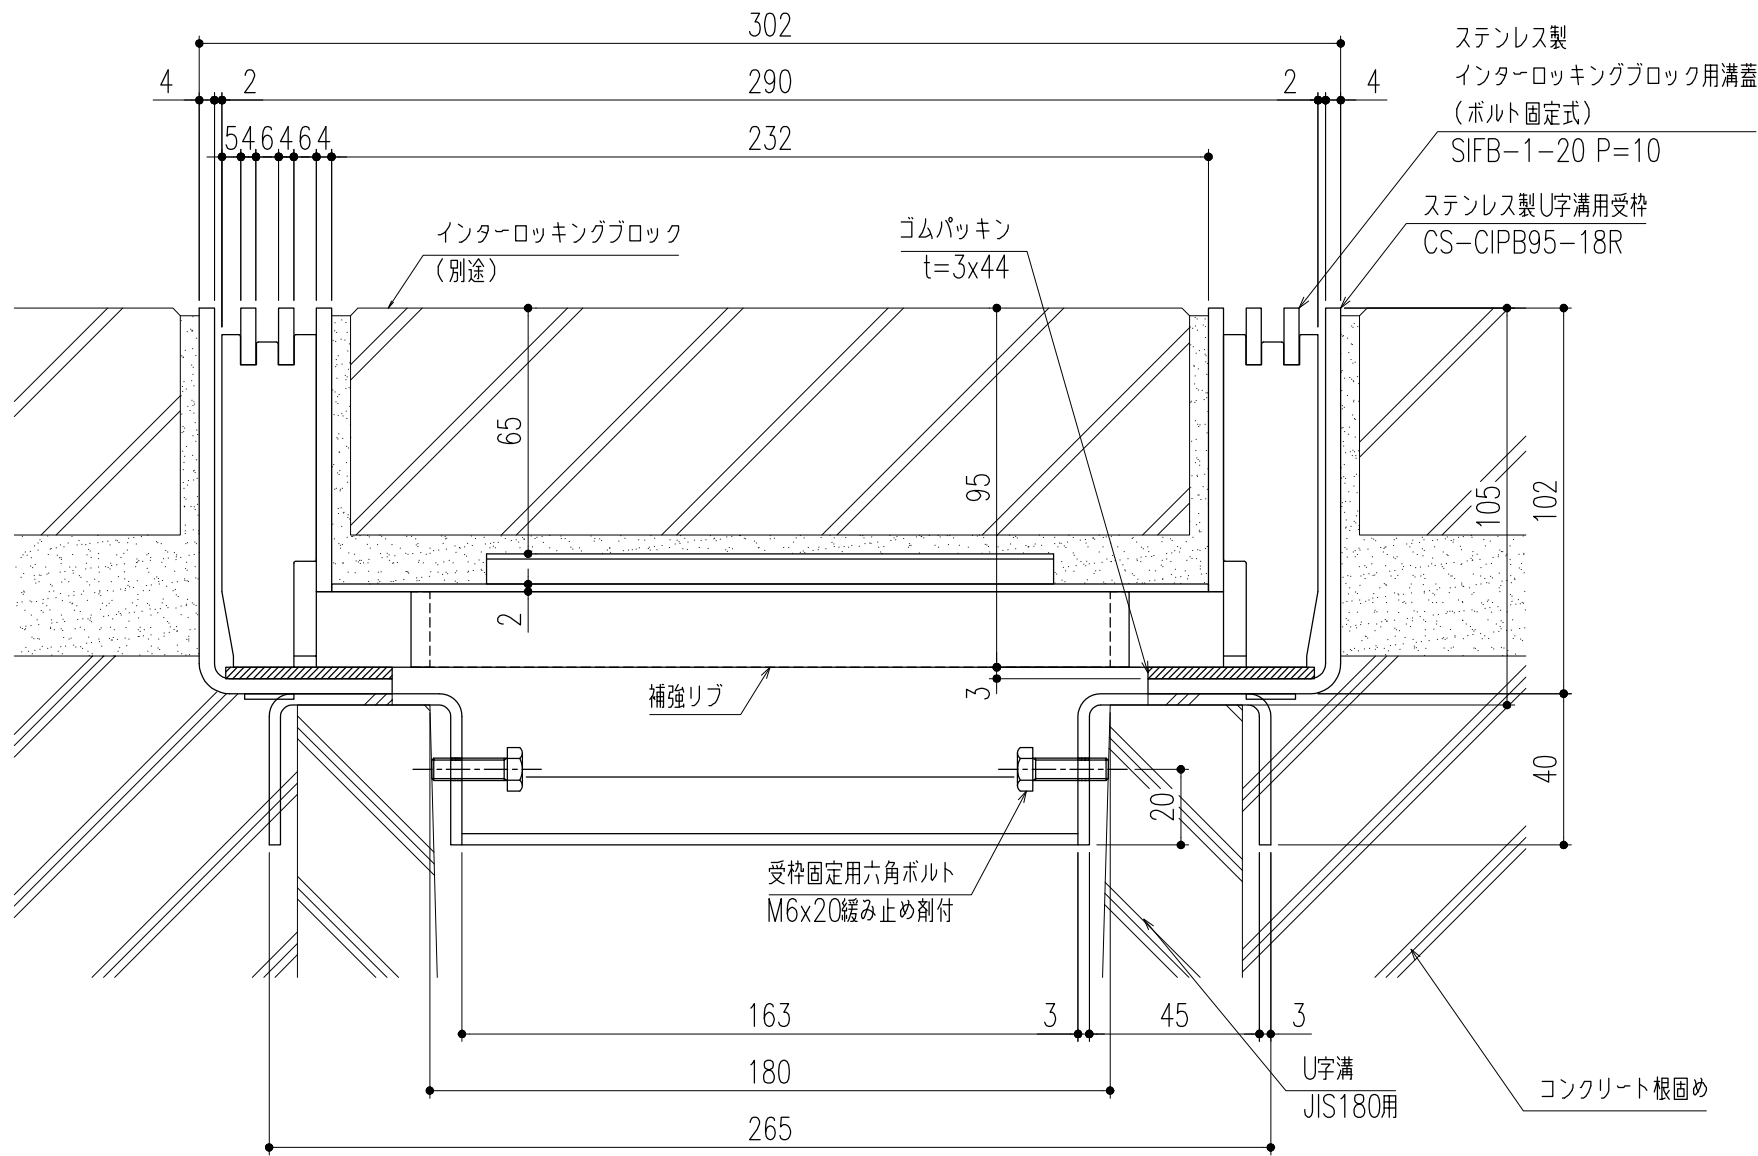


断面詳細図 S=1/2

※施工上の注意事項：U字溝上部と受枠下部のすきまはコンクリート等で埋めてください。


仕様

ステンレス製インターロッキングブロック用溝蓋（ボルト固定式）
SIFB-1-20 P=10
材質；SUS304
表面処理；酸洗い仕上
固定部キャップ（4ヶ所/枚）
材質；SUS304
※使用上の注意事項：幅決め材は取外し不可です。

ステンレス製U字溝用受枠
CS-CIPB95-18R
材質；SUS304
ゴムパッキン（t=3×44）
材質；NR

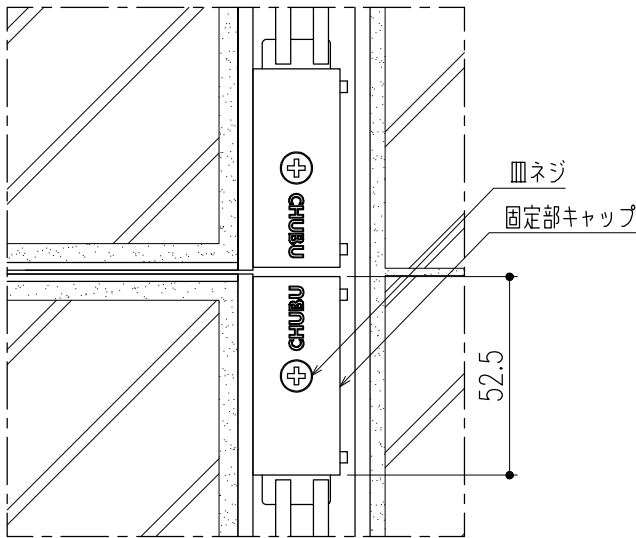

平面詳細図（ボルト固定部） S=1/2

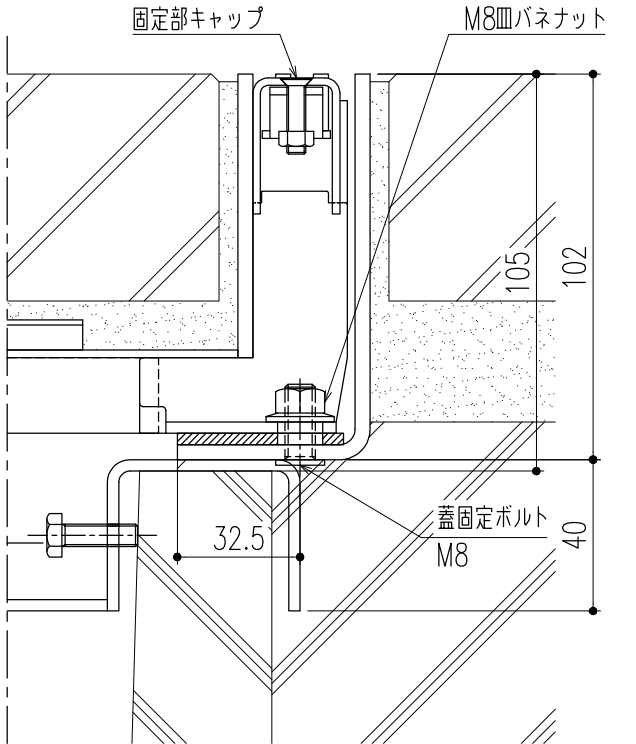


断面詳細図（ボルト固定部） S=1/2


※M8皿バネナットの着脱（締緩）は、
ナットホールド可能工具を使用してください。

△					第三 角 法		担 当	年 月 日	尺 度	名 称	ステンレス製インターロッキングブロック用溝蓋（歩道用） （ボルト固定式・U字溝用受枠）	図 番	DX12180100
△						製 図	黒田	24,3,22	1/10				
△						検 図	後藤	〃	(A3)	品 名	SIFB-1-20 P=10/CS-CIPB95-18R	株式会社 中部コーポレーション	
記 号	変更内容・理由	年 月 日	担 当	承 認		承 認	近藤	〃					

特記事項。。。指示無き製作基準は製品規格による。

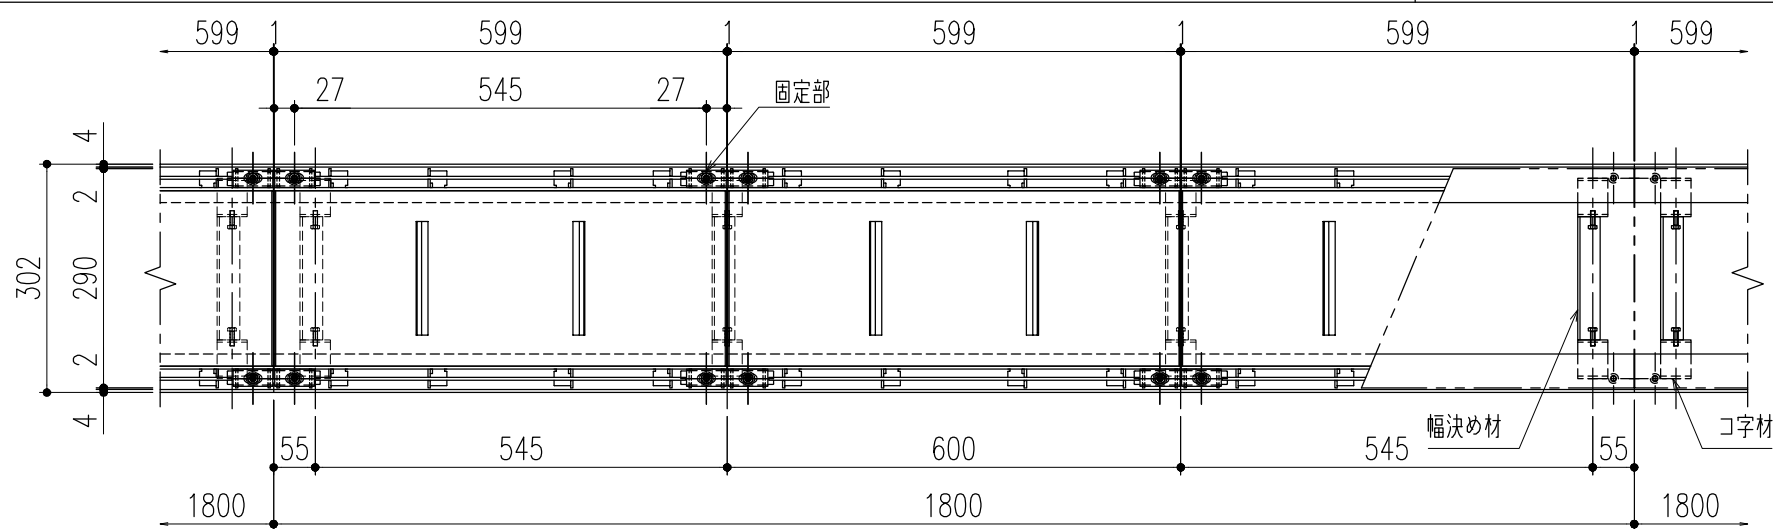

平面詳細図 S=1/10

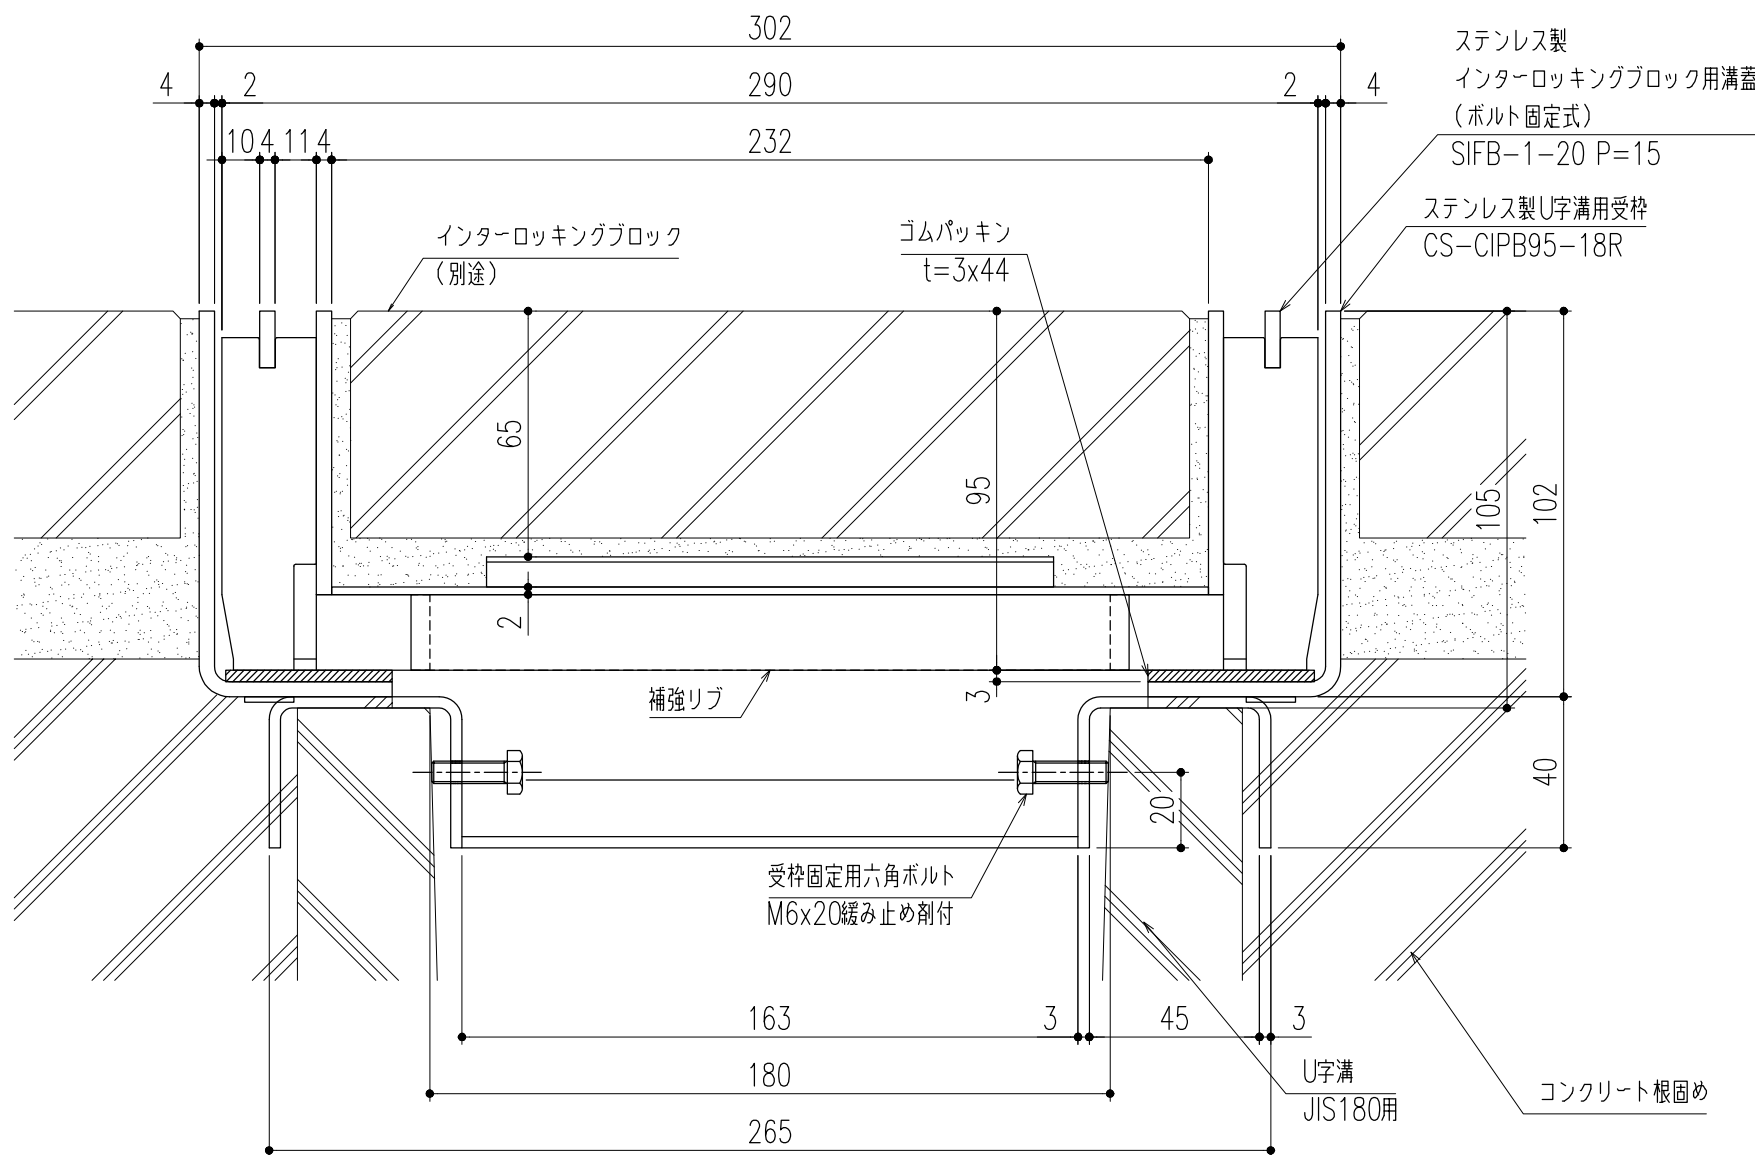


断面詳細図 S=1/2


※施工上の注意事項：U字溝上部と受枠下部のすきまはコンクリート等で埋めてください。

仕様
ステンレス製インターロッキングブロック用蓋（ボルト固定式）
SIFB-1-20 P=15
材質；SUS304
表面処理；酸洗い仕上
固定部キャップ（4ヶ所/枚）
材質；SUS304
※使用上の注意事項：幅決め材は取外し不可です。

ステンレス製U字溝用受枠
CS-CIPB95-18R
材質；SUS304
ゴムパッキン（t=3×44）
材質；NR

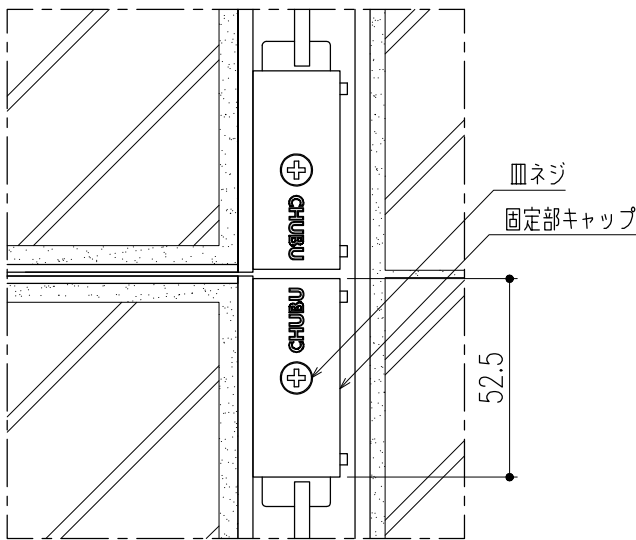

平面詳細図（ボルト固定部） S=1/2

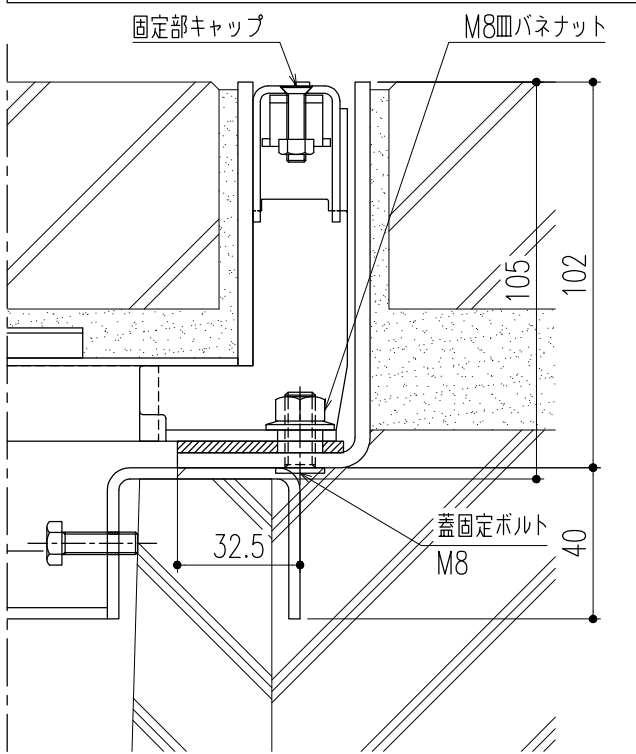

断面詳細図（ボルト固定部） S=1/2

※M8皿バネナットの着脱（締緩）は、
ナットホールド可能工具を使用してください。

△					第三	製図	担当	年月日	尺度	名称	ステンレス製インターロッキングブロック用溝蓋（歩道用） （ボルト固定式・U字溝用受枠）	図番	DX12180108
△					角	検図	黒田	24,3,22	1/10				
△					法	承認	後藤	〃	(A3)	品名	SIFB-1-20 P=15/CS-CIPB95-18R	株式会社 中部コーポレーション	
記号	変更内容・理由	年月日	担当	承認			近藤	〃					

特記事項。。。指示無き製作基準は製品規格による。